





תכנית ספר

מגרש:	בנין מס':	
12	5	
קומה:	דירה:	מס' חדרים:
1	2	3
קניס:	תאריך:	סהדורה:
1:50	15.12.23	4

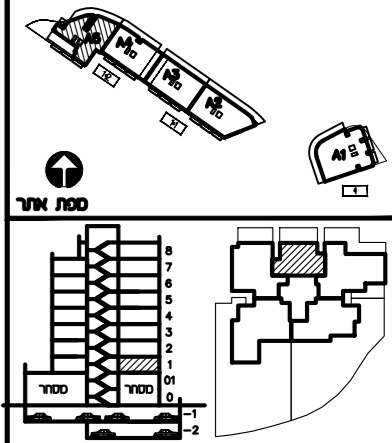

חתימת הרכש: _____
 חתימת הרכש: _____
 חתימת החברה: _____
 תאריך חתימה: _____

- מקרא:**
- ✕ הפרש מפלסים
 - ▨ הנמכת תקרה
 - ▨ שטח משותף
 - ⊠ מ.א. מיזוג אויר - הכנה בלבד.
 - ▨ מרפסת מקורה.
 - ▨ מרפסת לא מקורה.
 - ⊠ מערכת סינון ממ"ד ע"פ הג"א ונוטה + הנמכת תקרה
- הערות:**
 התכנית כפופה להערות בנספח המצ"ב. טרם התקבל היתר בניה
- ▲ כניסה לדירה
 ▲ יציאה למרפסת

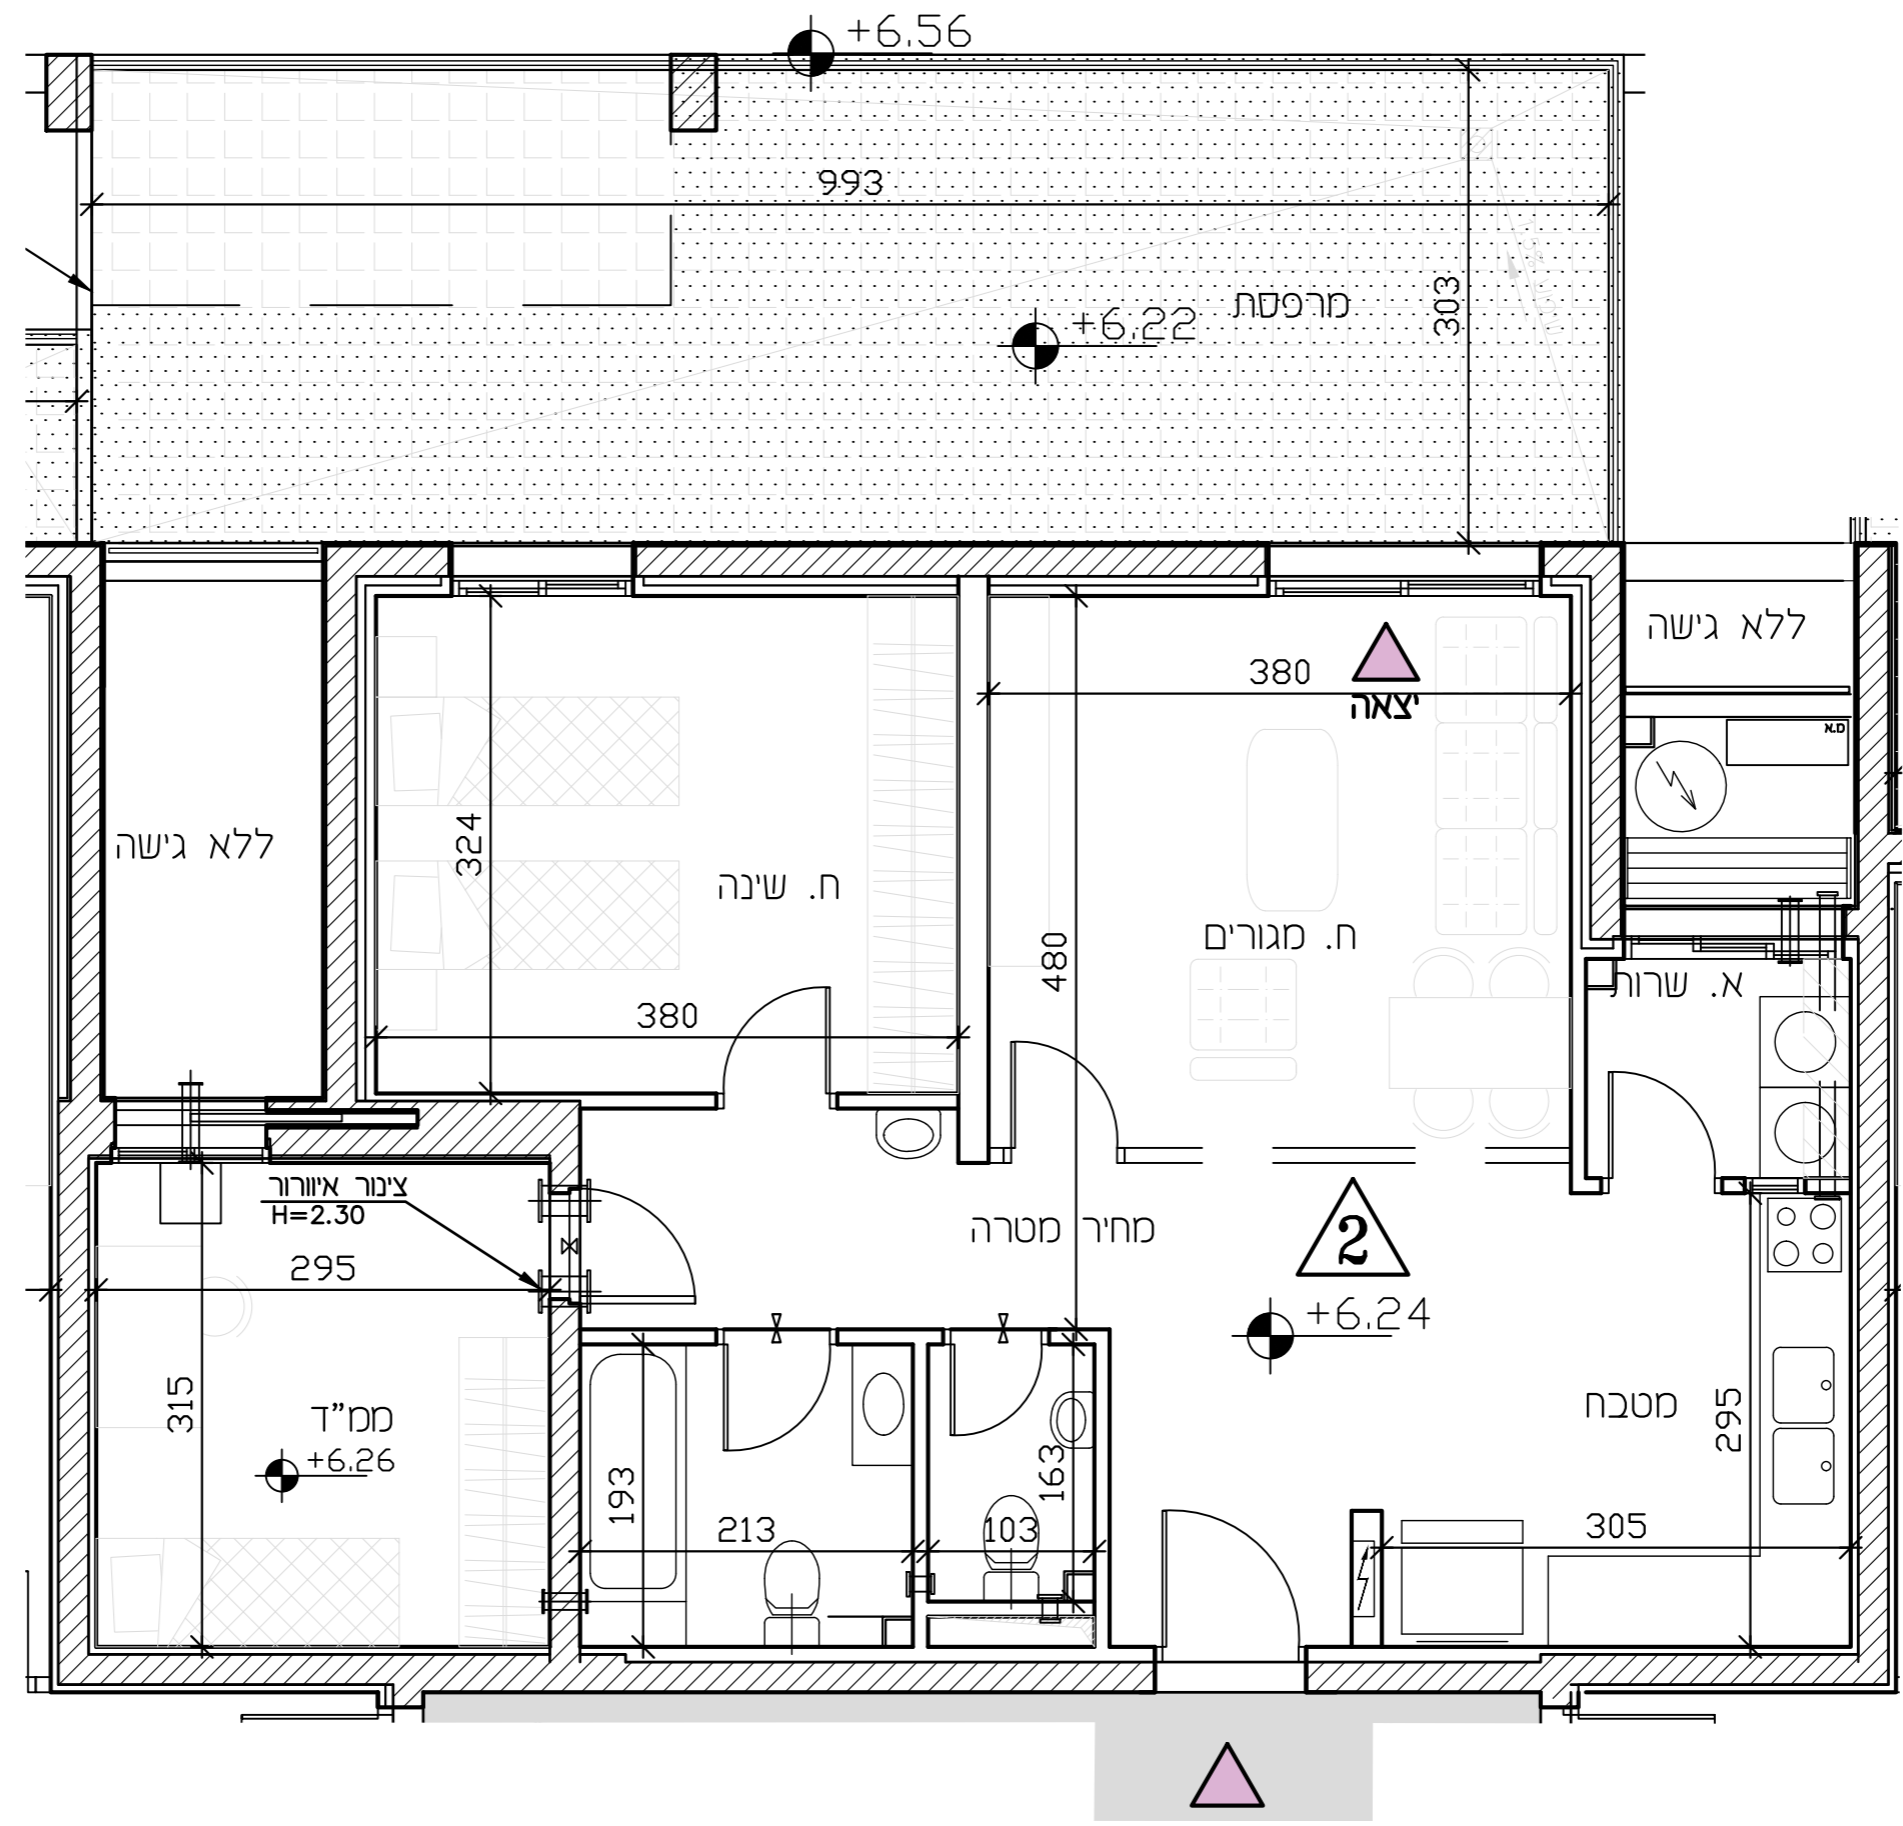

- מקרא**
- ✕ שינוי מפלס
 - ⊠ קיר הדף סמך
 - ⊠ צ.א. צמ"ד
 - ⊠ ונטה 4"
 - ⊠ מערכת סינון
 - ⊠ הכנה למיזוג-אויר
 - ⊠ הצעה לסיקום מעבה מיזוג-אויר
 - ▨ עמוד/קיר בטון
 - ▨ ריצוף מרפסת פרטית
 - ▨ ארון חשמל דירתי
 - ⊠ קולט/צינור אויר/צינור סי גשם (צמ"ג)
 - דוד מים
 - ▨ אזור משותף/הנמכת תקרה
 - ⊠ (+) דלת הגנה - לא נתנת לפרוק
 - ▲ כניסה לדירה
 - ▲ יציאה למרפסת
 - ▨ מרפסת שמש
 - ▨ ריצוף בשפוע
 - מחסן
 - ⊠ תניה
 - ⊠ גינה
- *
 א סס' בבן
 ע סס' דדה
- מקרא (המלצה בלבד)**
- ⊠ ארון מטבח עליון
 - ⊠ מיקום מוצע למכונת כביסה/מייבש
 - ⊠ מיקום מוצע לכי"מ/תנור
 - ⊠ מיקום מוצע למקרר
 - ▨ מטה
 - ▨ ארון
 - ▨ שלוחן
 - ▨ שלוחן אוכל
 - ▨ ספה
 - ▨ שלוחן קפה
 - ▨ מזנון
 - ▨ מתלה כביסה