


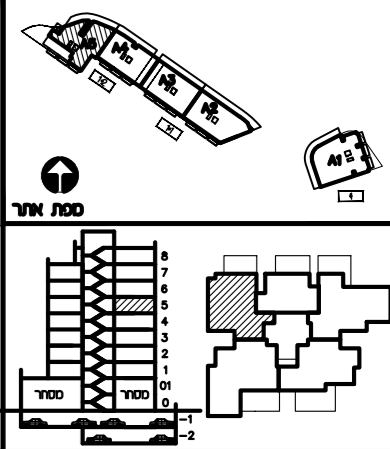


## תכנית ספר

מגרש:	בנין מס':	
12	5	
קומה:	דירה:	מס' חדרים:
5	21	4
קב"מ:	תאריך:	מהדורה:
1:50	15.12.23	4



חתימת הרשום: \_\_\_\_\_  
 חתימת הרשום: \_\_\_\_\_  
 חתימת החברה: \_\_\_\_\_  
 תאריך חתימה: \_\_\_\_\_

- מקרא:**
- x— הפרש מפלסים
  - ▨ הנמכת תקרה
  - ▩ שטח משותף
  - ▧ מ.א. מיזוג אוויר - הכנה בלבד.
  - ▨ מרפסת מקורה.
  - ▨ מרפסת לא מקורה.
  - ▨ מערכת סינון מס"ד ע"פ הג"א
  - ▨ ונטה + הנמכת תקרה
- הערות:**
- 1. התכנית כפופה להערות בנספח המצ"ב.
  - 2. טרם התקבל היתר בניה
  - 3. כניסה לדירה
  - 4. יציאה למרפסת

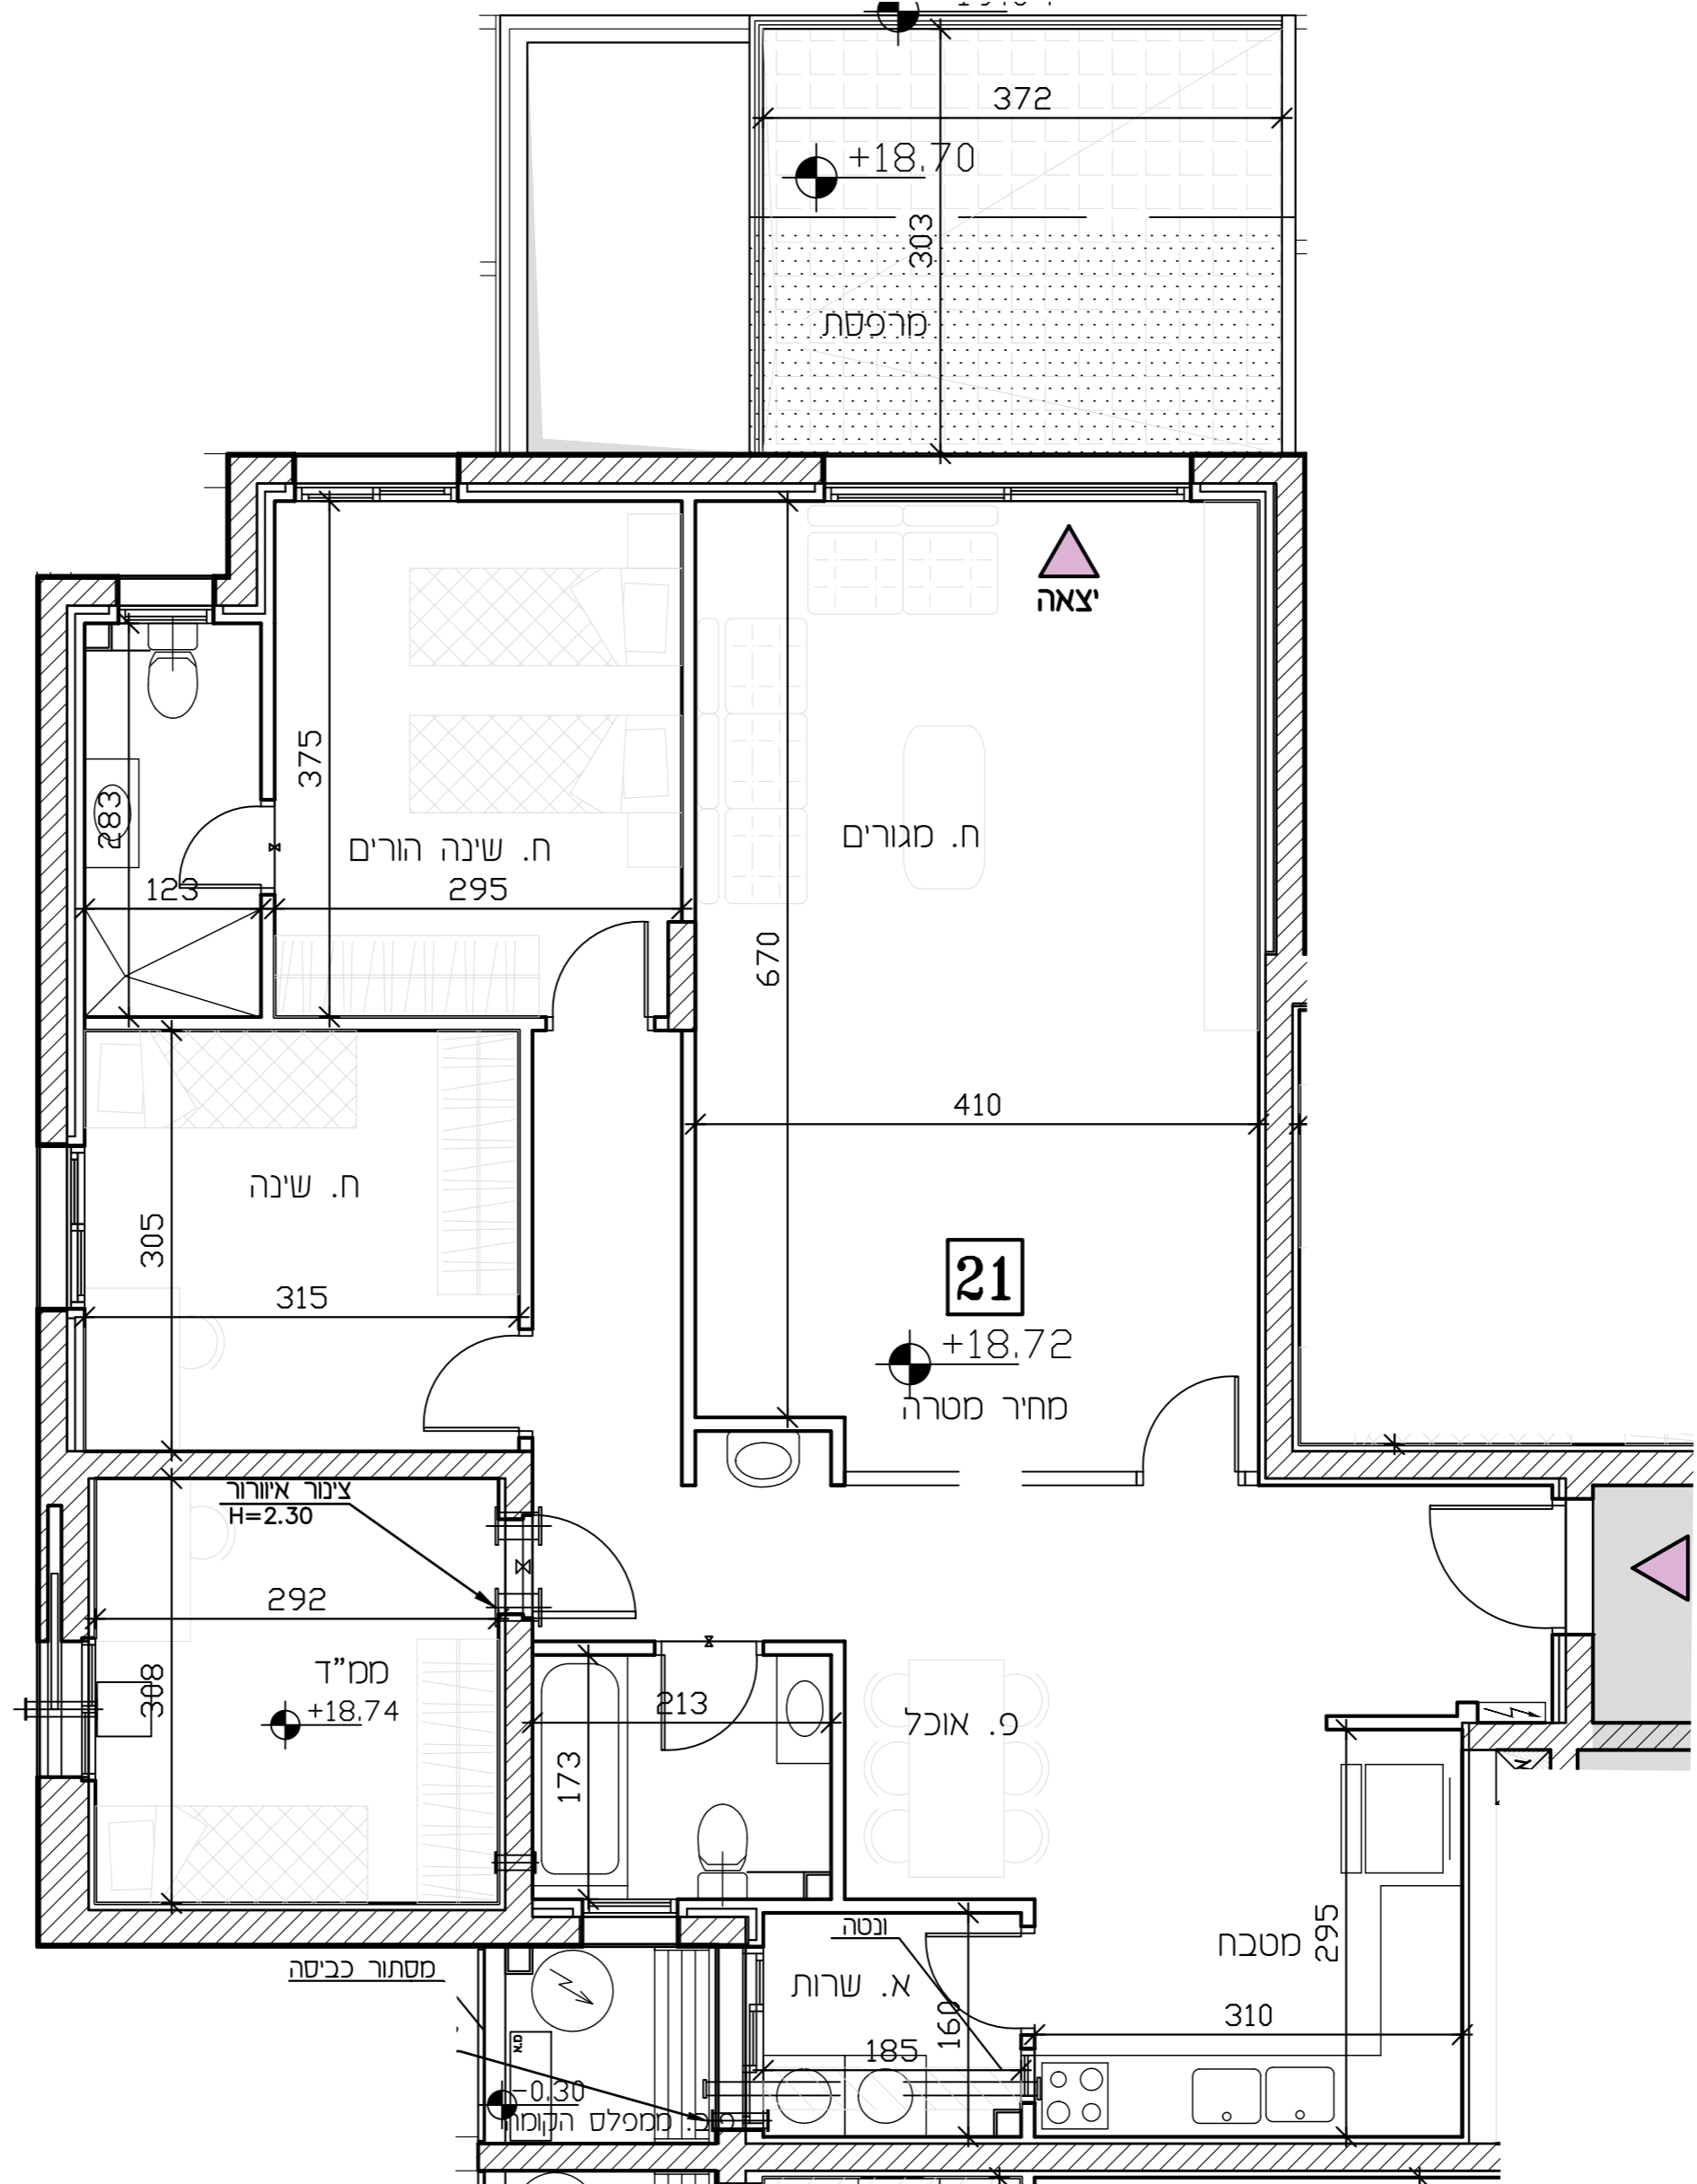

- מקרא**
- x— שינוי מפלס
  - ▨ קיר הדף סמוך
  - ▨ א.א. במס"ד
  - ▨ ונטה 4"
  - ▨ מערכת סינון
  - ▨ מ.א. הכנה למיזוג-אוויר
  - ▨ מ.א. הצעה למיקום מעבה מיזוג-אוויר
  - ▨ עמוד/קיר בטון
  - ▨ ריצוף מרפסת פרטית
  - ▨ ארון חשמל דרתי
  - ▨ קולט/צינור אוויר/צינור סי גשם (צמ"ג)
  - חוד סים
  - ▨ אזור משותף/הנמכת תקרה
  - ▨ (+)דלת הגנה - לא נתנת לפרוק
  - ▨ כניסה לדירה
  - ▨ יציאה למרפסת
  - ▨ מרפסת שמש
  - ▨ ריצוף בשיטת
  - סחוק
  - תיה
  - גיה

### מקרא (המלצה בלבד)

- ▨ ארון מסבך נלווין
- ▨ מיקום מוצע למכונת כביסה/מייבש
- ▨ מיקום מוצע לכריים/תנור
- ▨ מיקום מוצע למקרר
- ▨ מיטה
- ▨ ארון
- ▨ שולחן
- ▨ שולחן אוכל
- ▨ ספה
- ▨ שולחן קפה
- ▨ מזנון
- ▨ מתלה כביסה

"יתכנו שינויים, בהתאם לתכנון קונסטרוקציה ואינסטלציה סופיים"