



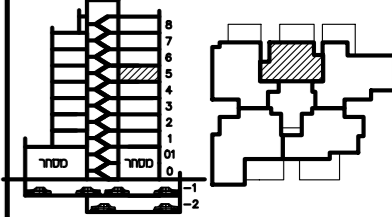


תכנית ספר

מגרש:	12
בנין מס':	5
קומה:	5
דירה:	22
מס' חדרים:	3
קניס:	1:50
תאריך:	15.12.23
סהודרה:	4

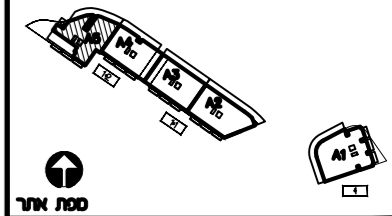

חתימת הרכש: _____
 חתימת הרכש: _____
 חתימת החברה: _____
 תאריך חתימה: _____

- מקרא:**
- פרש מפלס
 - הנמכת תקרה
 - שטח משותף
 - מ"א. מיזוג אויר - הכנה בלבד.
 - מרפסת מקורה.
 - מרפסת לא מקורה.
 - מערכת סינון מ"ד ע"פ הג"א
 - ונטה + הנמכת תקרה
- הערות:**
- התכנית כפופה להערות בנספח המצ"ב.
 טרם התקבל היתר בניה
- כניסה לדירה
 - יצאה למרפסת

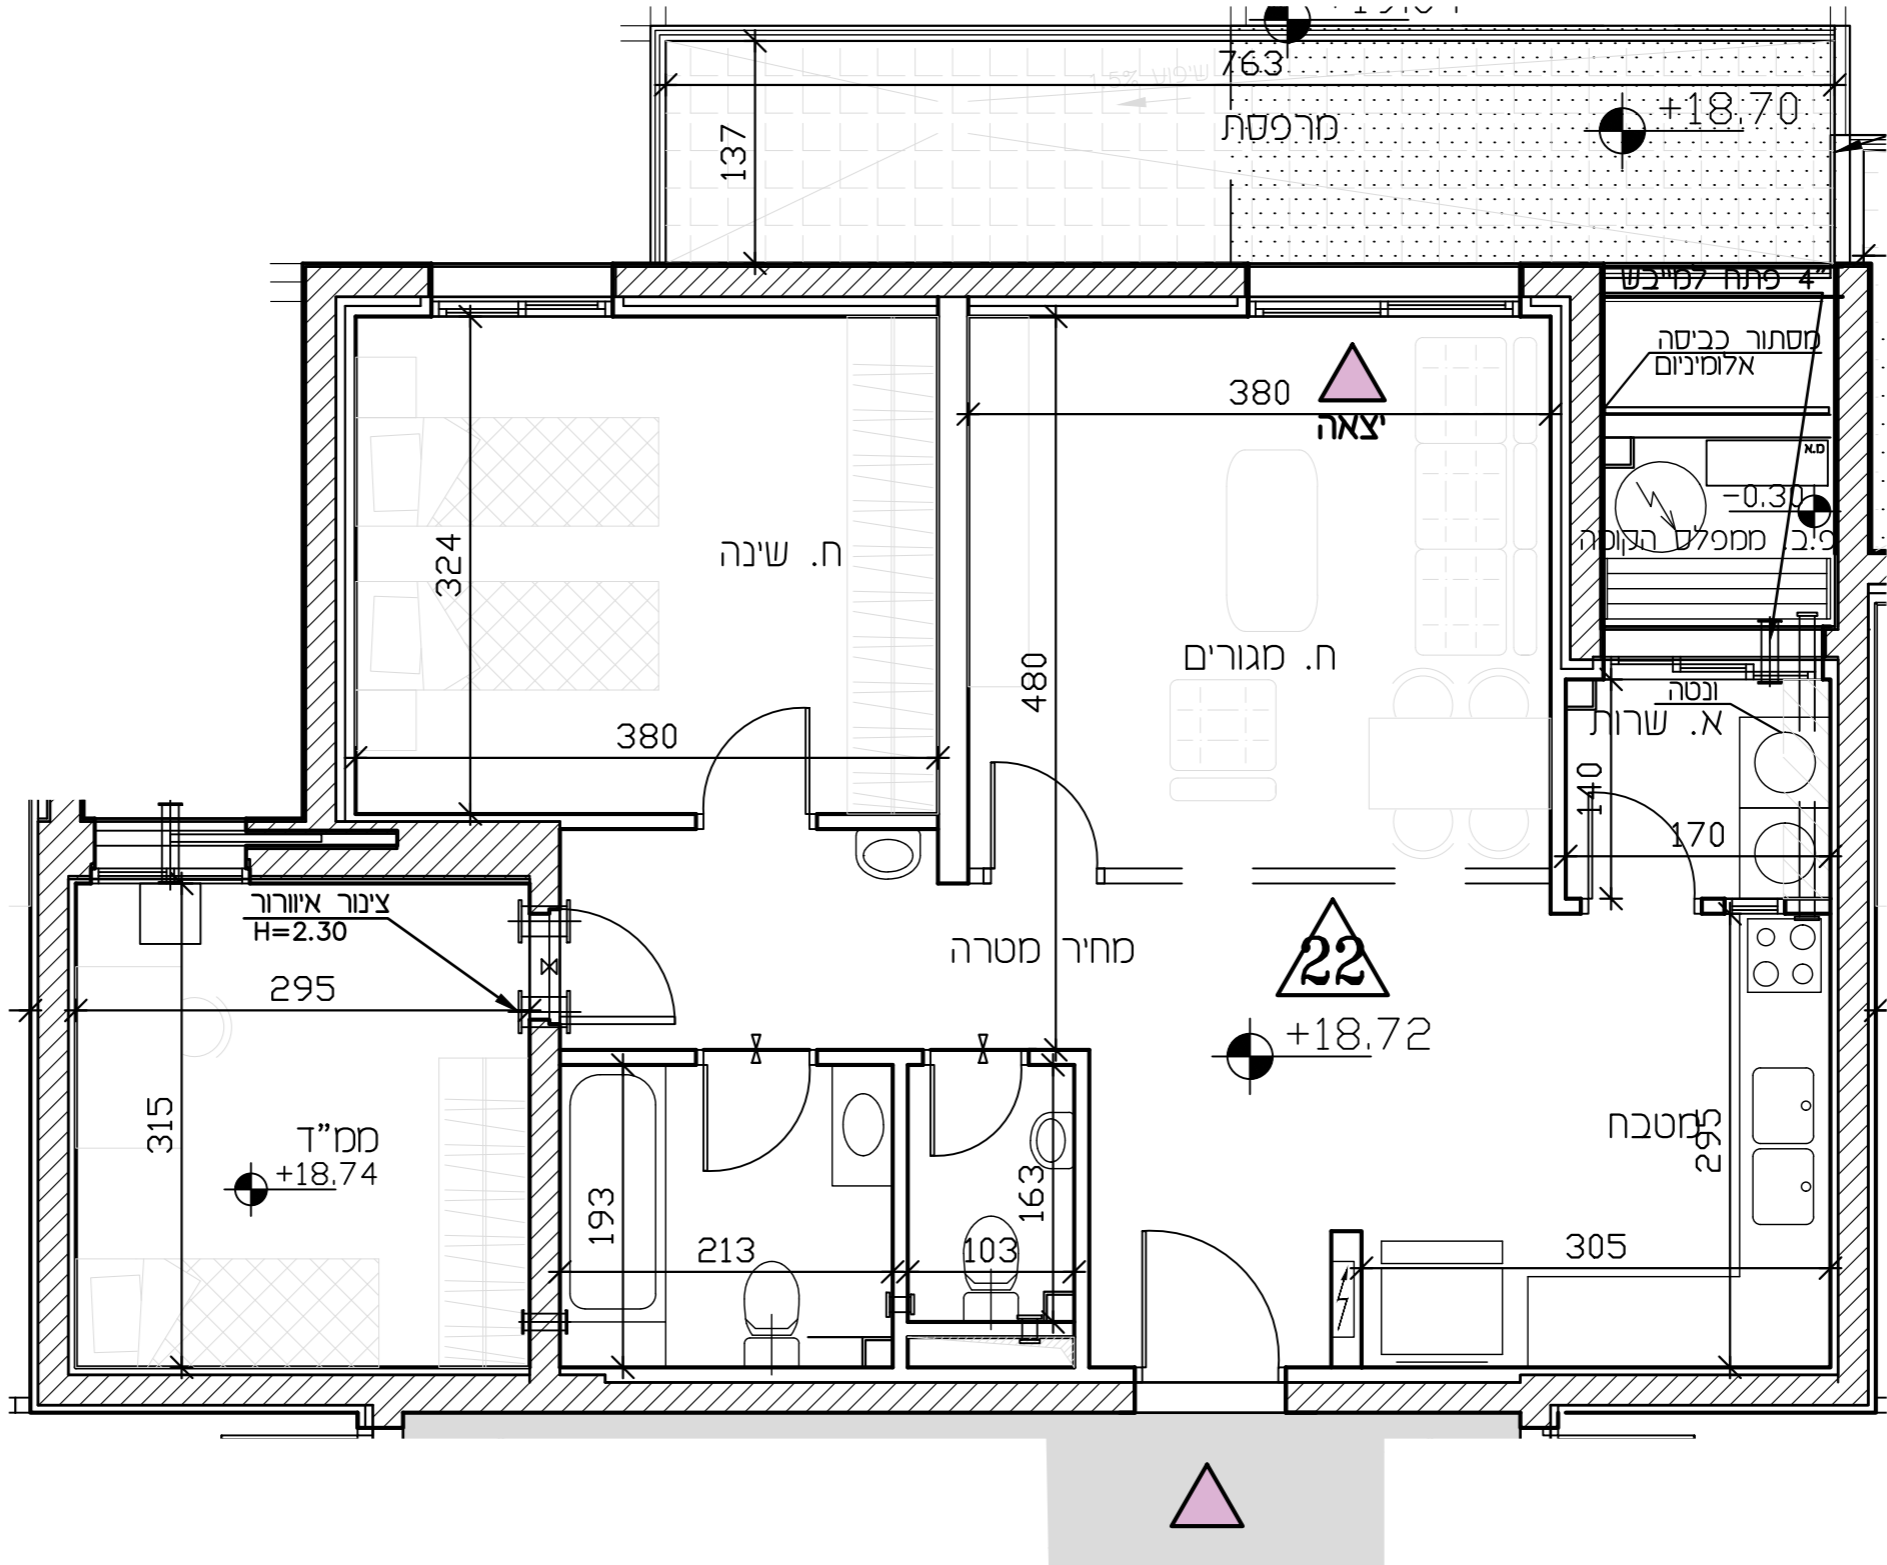

- מקרא**
- שינוי מפלס
 - קהם קיר הדף סמך
 - צ.א. צמ"ד
 - ונטה 4"
 - מערכת סינון
 - הכנה למיזוג-אויר
 - הצעה לסיקום מעבה מיזוג-אויר
 - עמוד/קיר בטון
 - ריצוף מרפסת פרטית
 - ארון חשמל דירתי
 - קולט/צינור אויר/צינור מי גשם (צמ"ג)
 - זוד מים
 - אזור משותף/הנמכת תקרה
 - (+) דלת הגנה - לא נתנת לפרוק
 - כניסה לדירה
 - יצאה למרפסת
 - מרפסת שמש
 - ריצוף בשופע
 - סמך
 - חניה
 - גנה

מקרא (המלצה בלבד)

- ארון סטבה עליון
- סיקום מוצע למכונת כביסה/מייבש
- סיקום מוצע לכי"ם/תנור
- סיקום מוצע למקרר
- מיטה
- ארון
- שולחן
- שולחן אוכל
- ספה
- שולחן קפה
- מזנון
- מתלה כביסה