



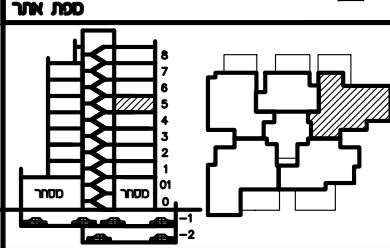


תכנית ספר

מגרש:	בנין מס':
12	5
קומה:	דירה:
5	23
קנין:	תאריך:
1:50	15.12.23
סלולר:	מחזור:
4	4

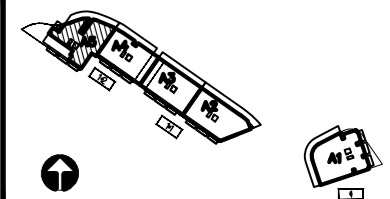

חתימת החשב: _____
 חתימת החשב: _____
 חתימת החברה: _____
 תאריך חתימה: _____

- מקרא:**
- הפרש מפלסים
 - הנמכת תקרה
 - שטח משותף
 - מ.א. מיזוג אויר - הכנה בלבד.
 - מרפסת מקורה.
 - מרפסת לא מקורה.
 - מערכת סינון מ"ד ע"פ הג"א
 - ונטה + הנמכת תקרה
- הערות:**
- התכנית כסופה להערות בנספח המצ"ב.
 - טרם התקבל היתר בניה
 - כניסה לדירה
 - יציאה למרפסת

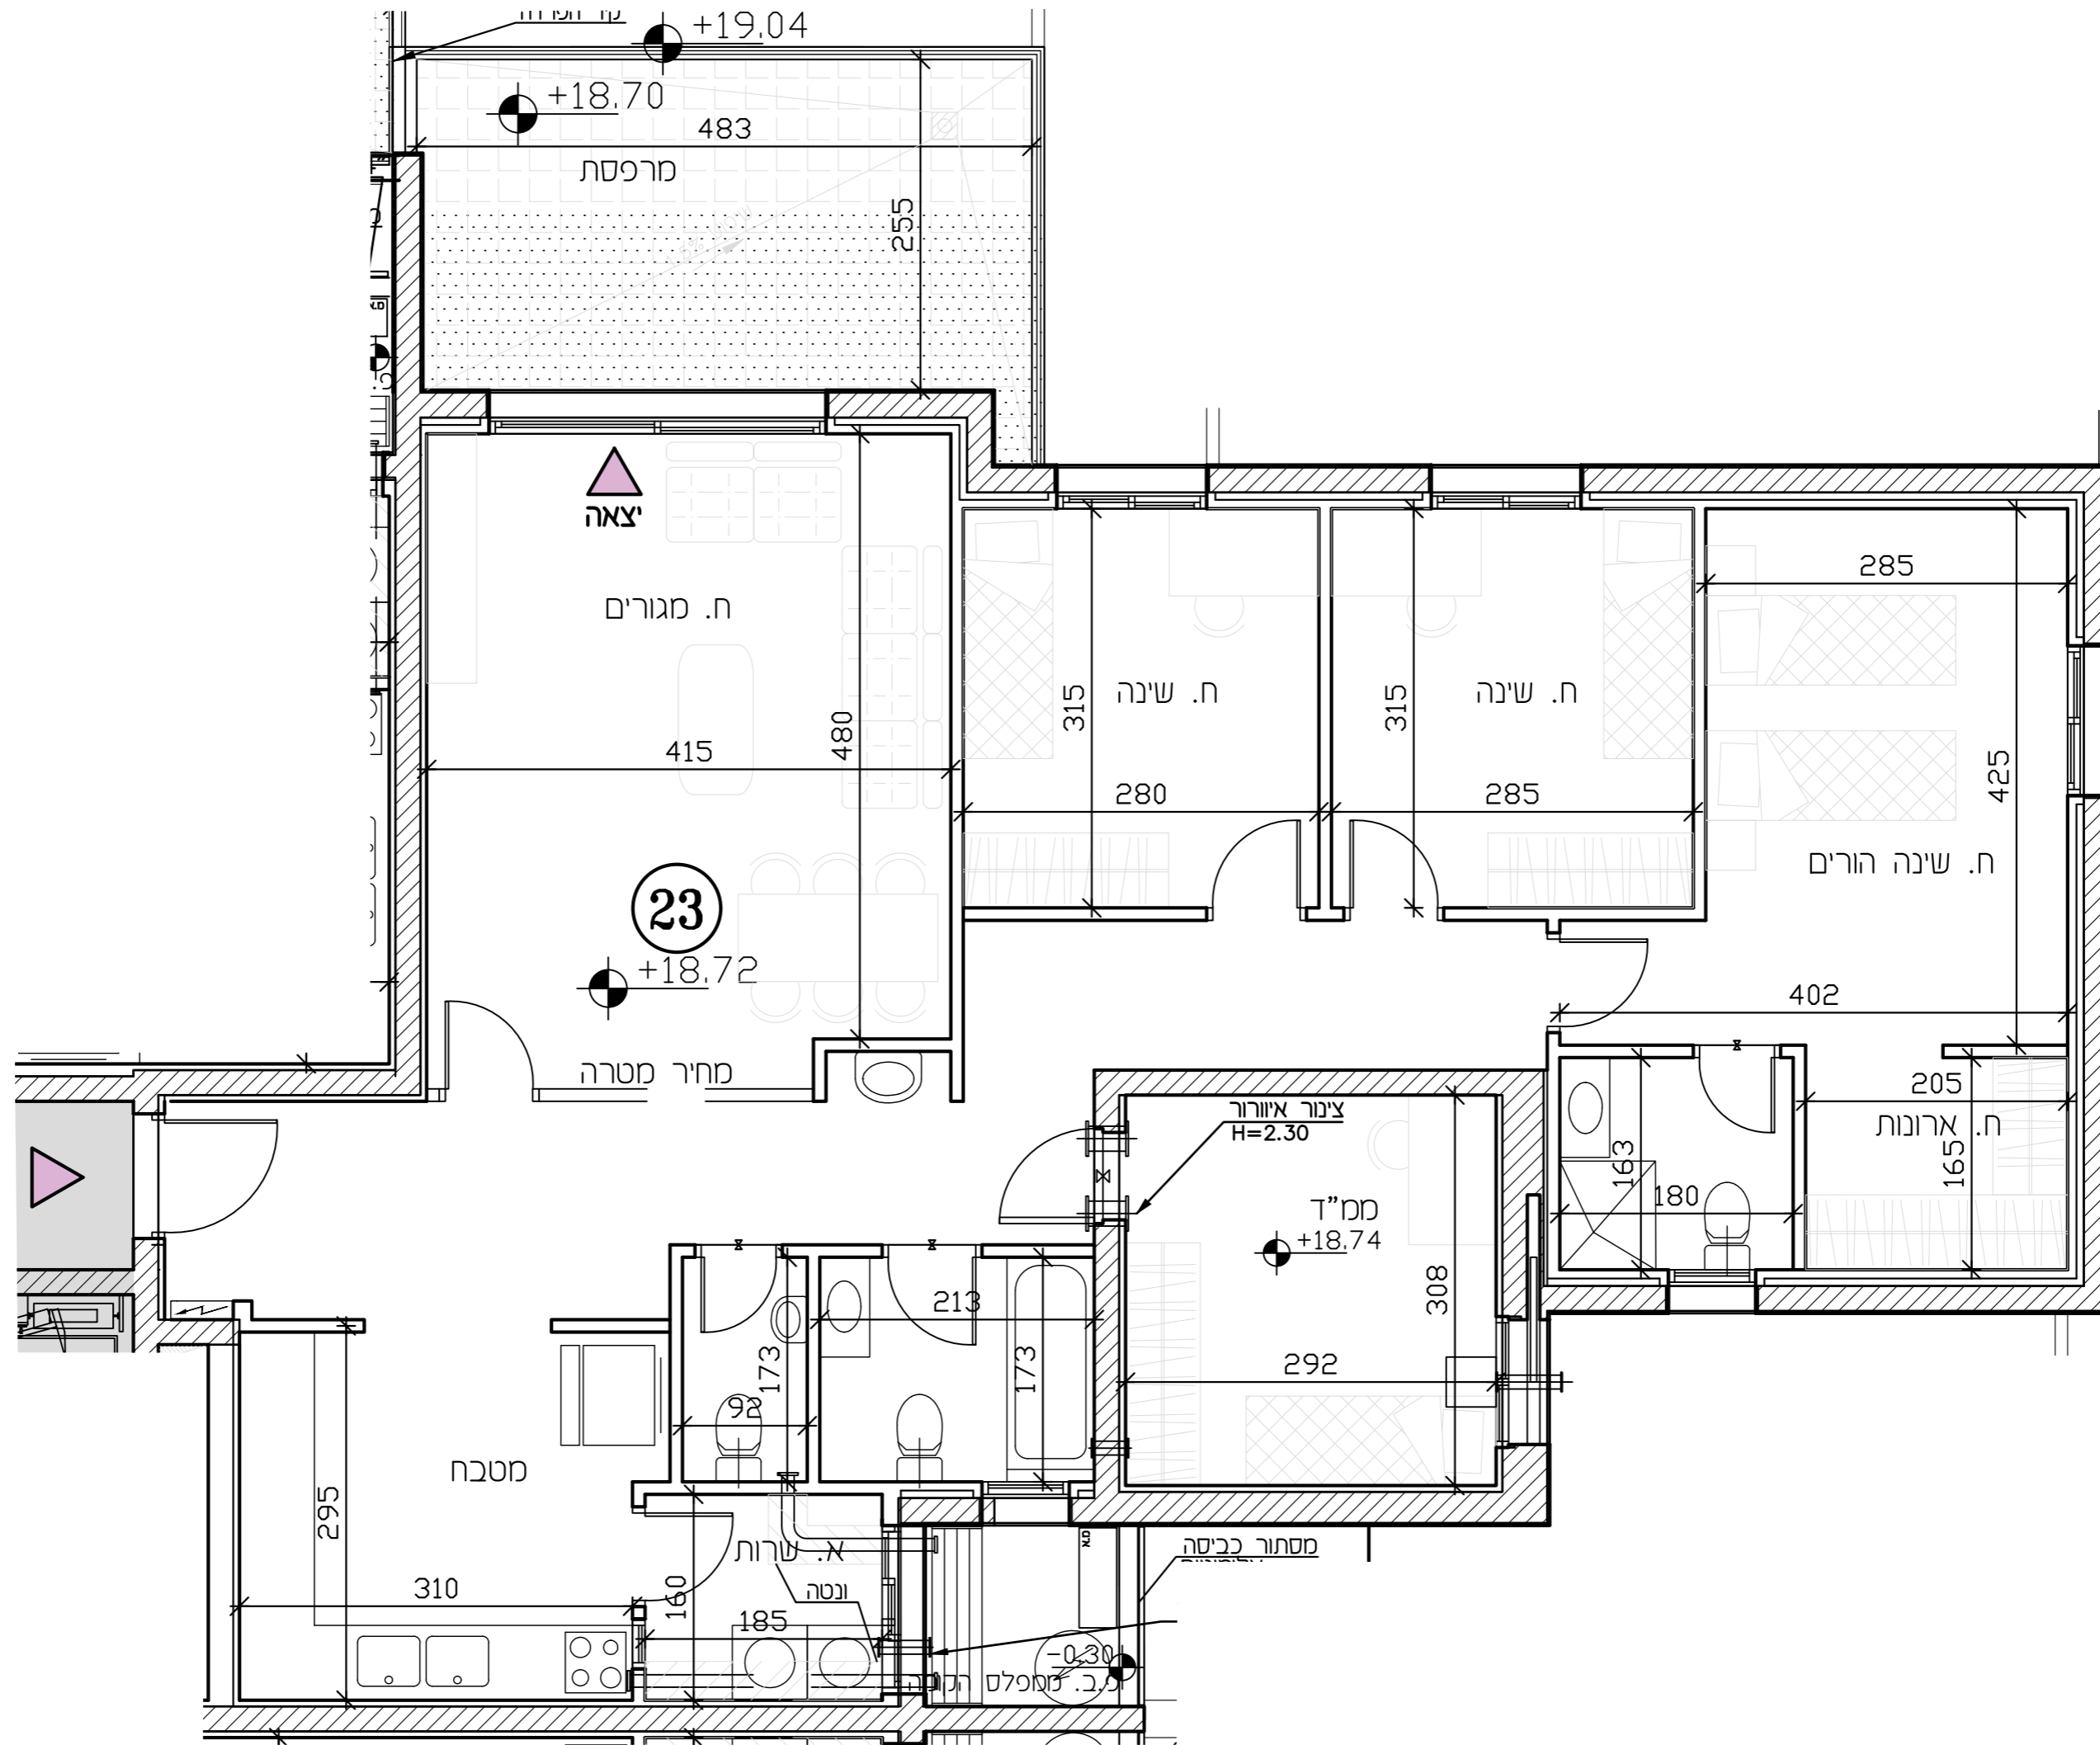

- מקרא**
- שינוי מפלס
 - קיר הדף סגור
 - א.צ. א.צ. במס"ד
 - ונטה 4"
 - מערכת סינון
 - מ.א. הכנה למיזוג-אויר
 - מ.א. הצעה למיקום מעבה מיזוג-אויר
 - עמוד/קיר בטון
 - ריצוף מרפסת פרטית
 - ארון חשמל דרתי
 - קולט/צינור אויר/צינור סי גשם (צמ"ג)
 - חוד סים
 - אזור משותף/הנמכת תקרה
 - (+) דלת הגנה - לא נתנת לפרוק
 - כניסה לדירה
 - יציאה למרפסת
 - מרפסת שמש
 - ריצוף בשיטת
 - סתם
 - תיה
 - גנה
- מקרא (המלצה בלבד)**
- ארון מסכה נלווין
 - מיקום מוצע למסגרת כביסה/מייבש
 - מיקום מוצע לכריים/תנור
 - מיקום מוצע למקרר
 - סטה
 - ארון
 - שלוחן
 - שלוחן אוכל
 - ספה
 - שלוחן קפה
 - מזנון
 - מתלה כביסה