


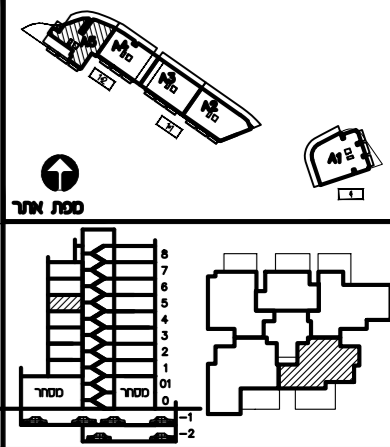


תכנית ספר

מגרש:	בנין מס':	
12	5	
קומה:	דירה:	מס' חדרים:
5	24	4
קניס:	תאריך:	מהדורה:
1:50	15.12.23	4



חתימת הרשט: _____
 חתימת הרשט: _____
 חתימת החברה: _____
 תאריך חתימה: _____

- מקרא:**
- x— הפרש מפלסים
 - הנמכת תקרה
 - שטח משותף
 - מ.א. מיזוג אויר - הכנה בלבד.
 - מרפסת מקורה.
 - מרפסת לא מקורה.
 - מערכת סינון ממ"ד ע"פ הג"א
 - ונטה + הנמכת תקרה
- הערות:**
- התכנית כפופה להערות בנספח המצ"ב.
 - טרם התקבל היתר בניה
 - כניסה לדירה
 - יצאה למרפסת

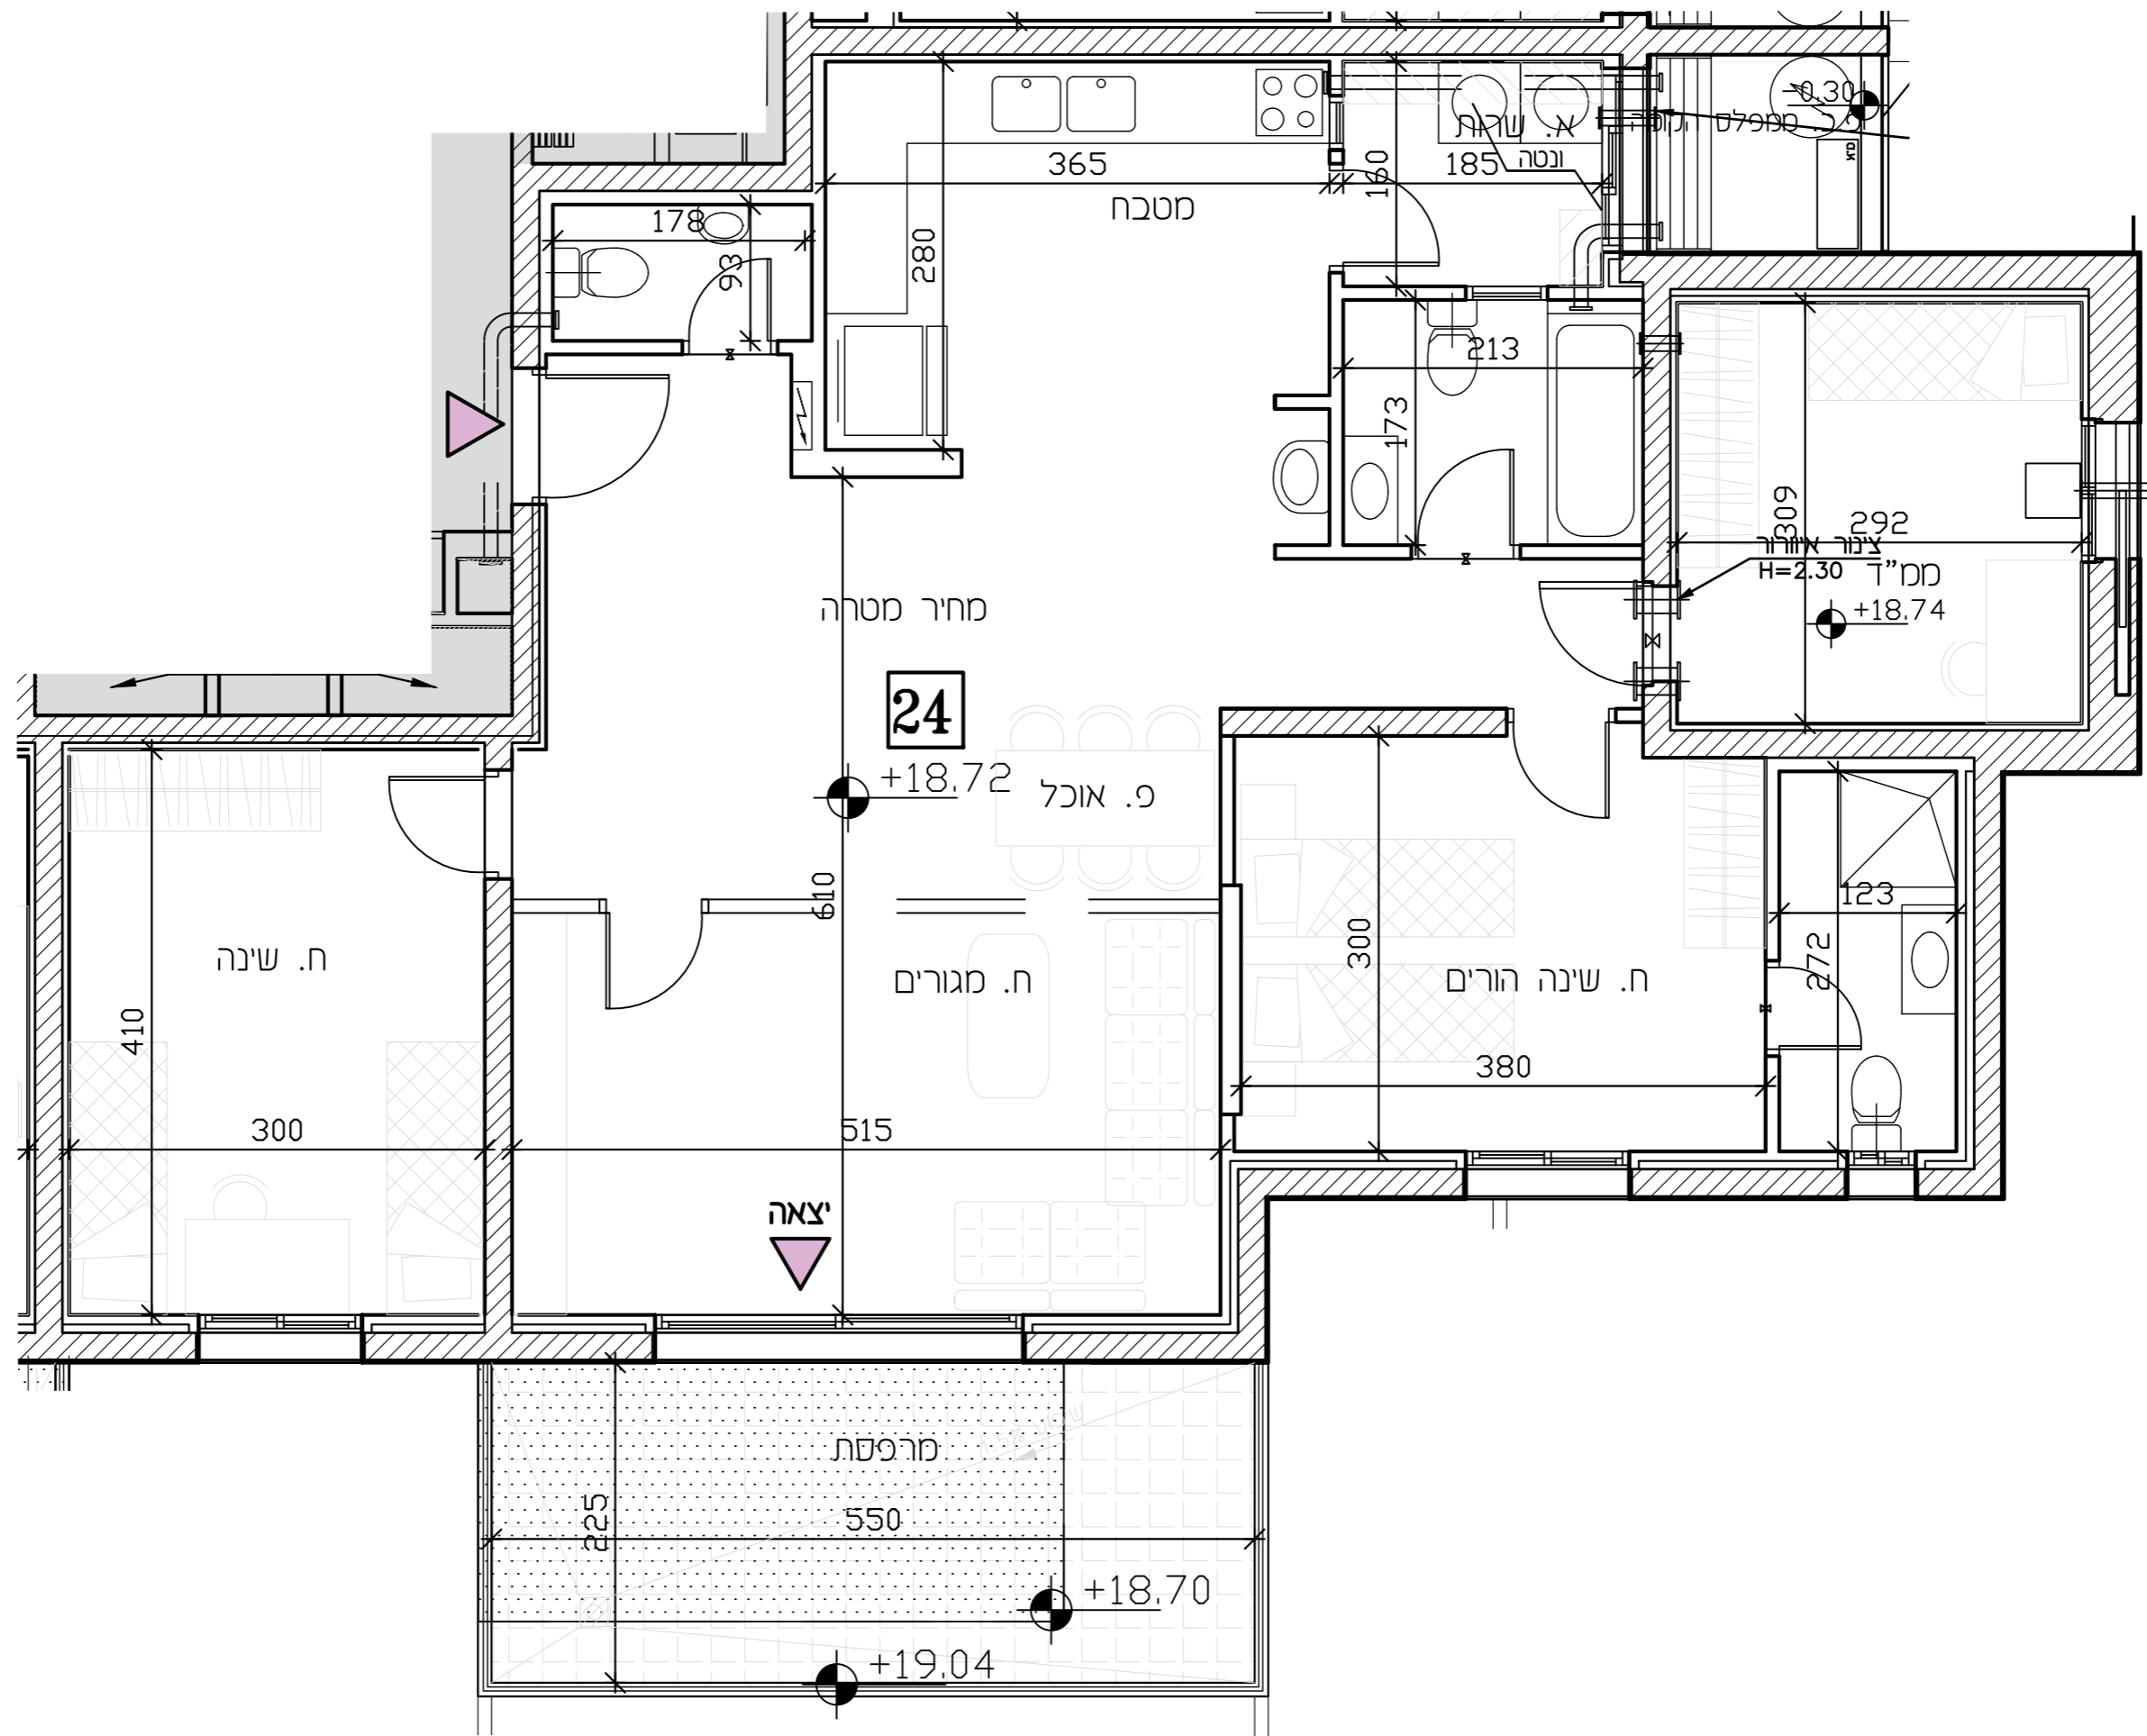

- מקרא**
- שינוי מפלס
 - קנה הדף סמך
 - צ.א. 8" במס"ד
 - ונטה 4"
 - מערכת סינון
 - מ.א. הכנה למיזוג-אויר
 - מ.א. הצעה למיקום מעבה מיזוג-אויר
 - עמוד/קיר בטון
 - ריצוף מרפסת פרטית
 - ארון חשמל דרתי
 - קולט/צינור אויר/צינור סי גשם (צמ"ג)
 - חוד סים
 - אזור משותף/הנמכת תקרה
 - (*) דלת הגנה - לא נתנת לפרוק
 - כניסה לדירה
 - יצאה למרפסת
 - מרפסת שמש
 - ריצוף בשימט
 - סחוק
 - תיה
 - גיה
- מקרא (המלצה בלבד)**
- ארון מטבח נלווין
 - מיקום מוצע למכונת כביסה/מייבש
 - מיקום מוצע לכריים/תנור
 - מיקום מוצע למקרר
 - מיטה
 - ארון
 - שולחן
 - שולחן אוכל
 - ספה
 - שולחן קפה
 - סונן
 - מתלה כביסה