



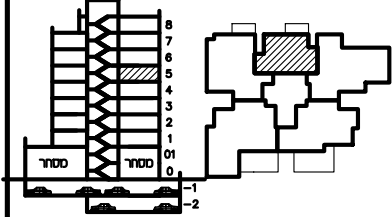


תכנית ספר

מגרש:	בנין מס':	
12	5	
קומה:	דירה:	מס' חדרים:
5	22	3
קניס:	תאריך:	מהדורה:
1:50	15.12.23	4

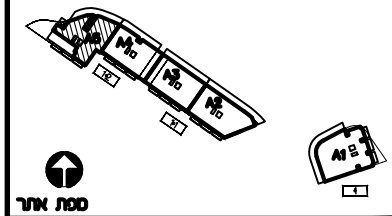

חתימת הרכש: _____
 חתימת הרכש: _____
 חתימת החברה: _____
 תאריך חתימה: _____

- מקרא:
- ✕ הפרש מפלסים
 - ▨ הנמכת תקרה
 - ▩ שטח משותף
 - מ.א. מיזוג אוויר - הכנה בלבד.
 - ▨ מרפסת מקורה.
 - ▨ מרפסת לא מקורה.
 - ⊠ מערכת סינון ממ"ד ע"פ הג"א
 - ⊠ ונטה + הנמכת תקרה
- הערות:
- התכנית כפופה להערות בנספח המצ"ב.
 - טרם התקבל היתר בניה
 - כניסה לדירה
 - יציאה למרפסת

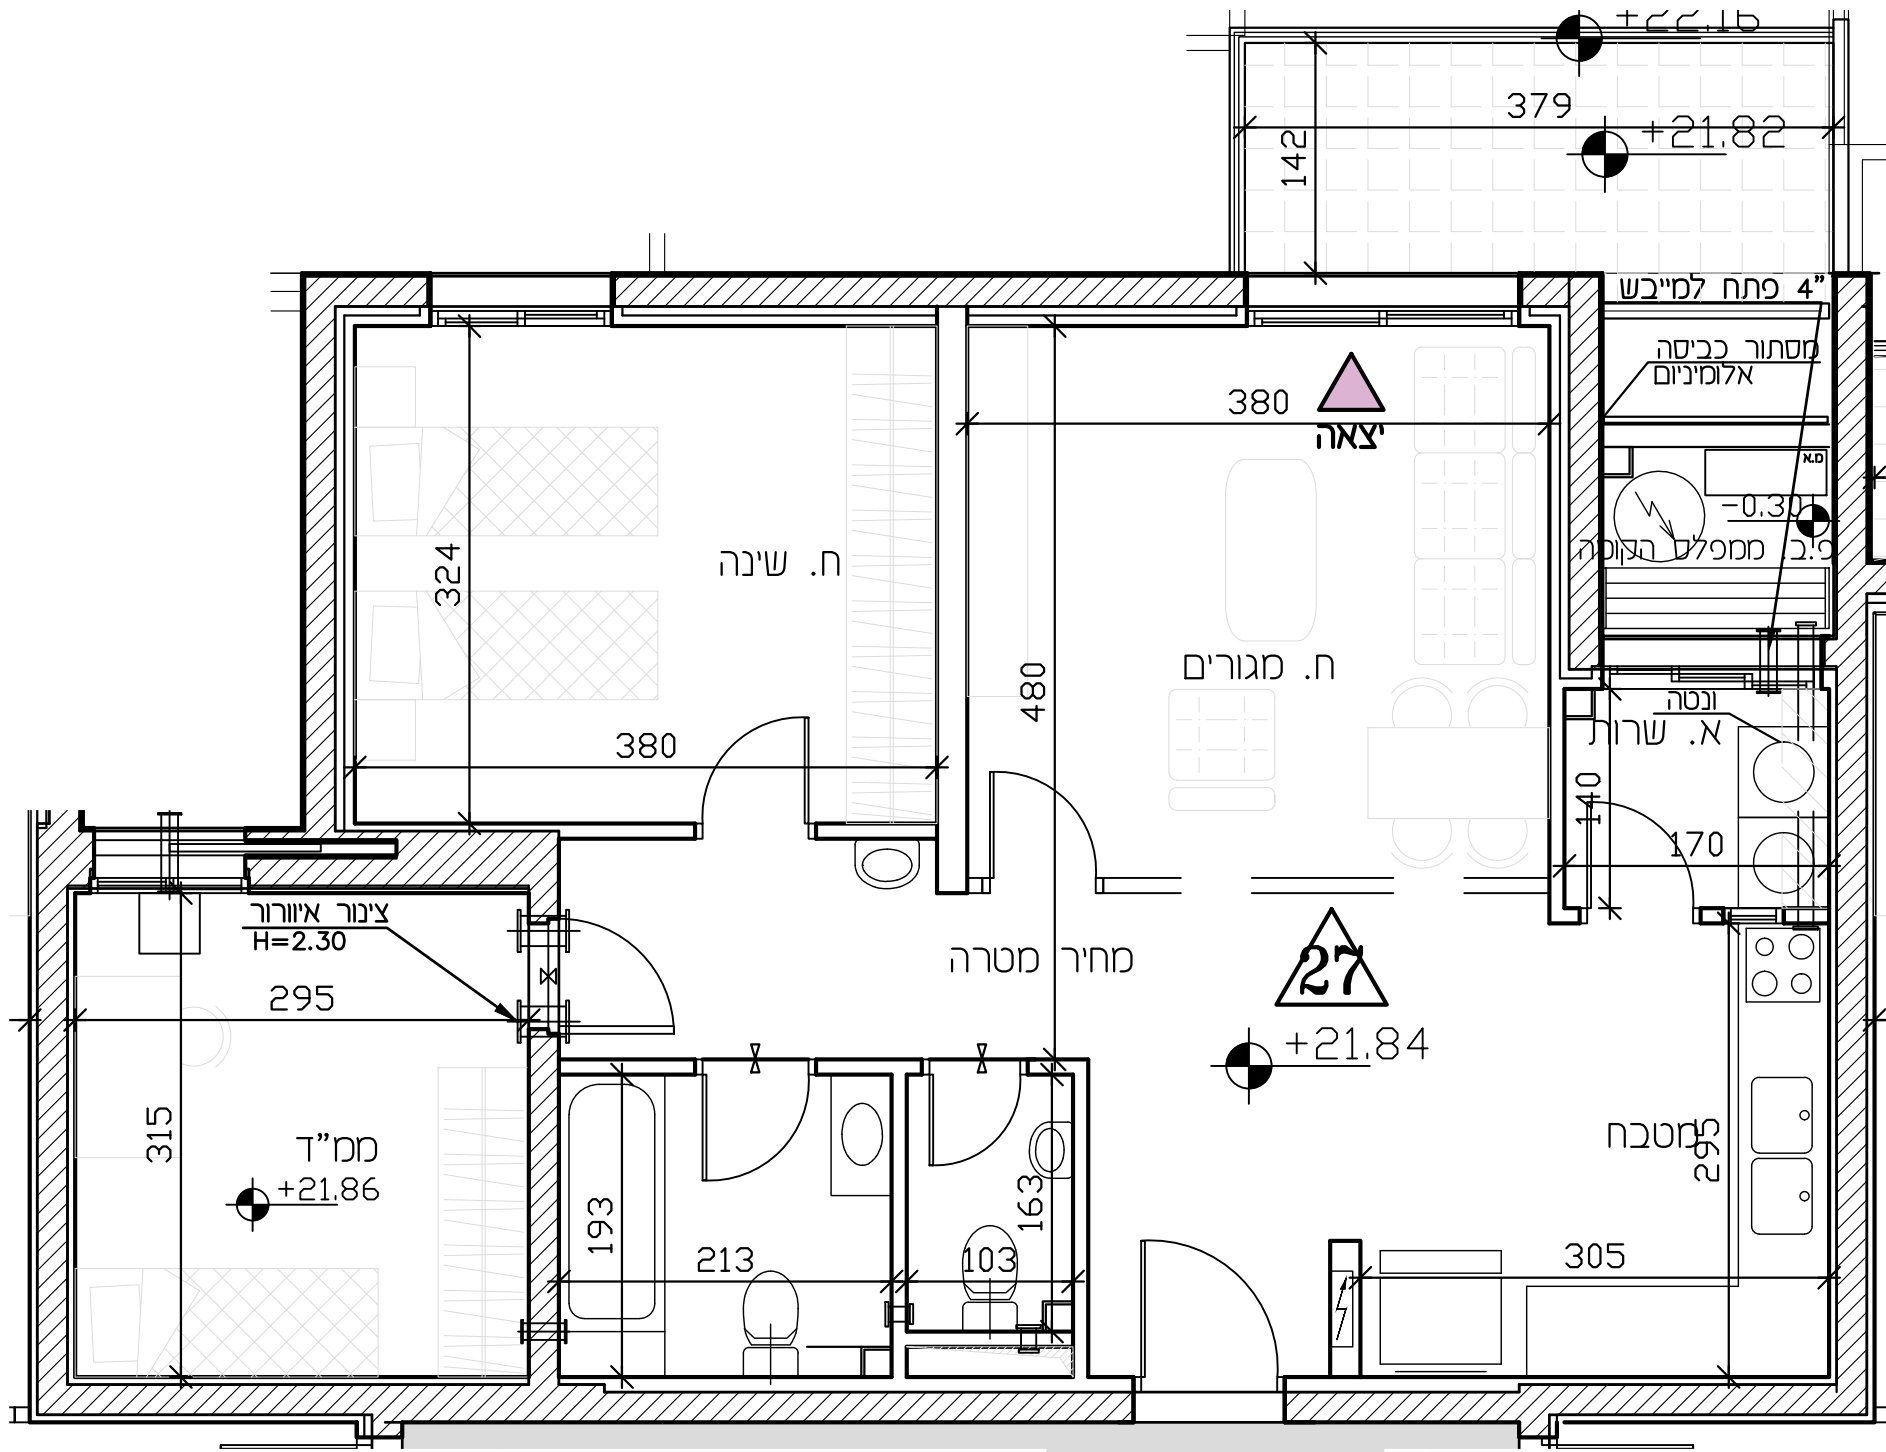

- מקרא
- ✕ שינוי מפלס
 - ⊠ קיר הדף סמך
 - ⊠ צ.א. 8" במס"ד
 - ⊠ ונטה 4"
 - ⊠ מערכת סינון
 - מ.א. הכנה למיזוג-אוויר
 - ▨ הצעה לסיקום מעבה מיזוג-אוויר
 - ▨ עמוד/קיר בטון
 - ▨ ריצוף מרפסת פרטית
 - ▨ ארון חשמל דרתי
 - ▨ קולט/צינור אוויר/צינור מי גשם (צמ"ג)
 - דוד מים
 - ▨ אזור משותף/הנמכת תקרה
 - ⊠ (+) דלת הגנה - לא נתנת לפרוק
 - ⊠ כניסה לדירה
 - ⊠ יציאה למרפסת
 - ▨ מרפסת שמש
 - ▨ ריצוף בשיפוע
 - מחסן
 - ⊠ תניה
 - ⊠ גנה
- * א סס' בנן
 ע סס' דדה

מקרא (המלצה בלבד)

- ארון מטבח עליון
- ⊠ מיקום מוצע למכונת כביסה/מייבש
- ⊠ מיקום מוצע לכיורים/תנור
- ⊠ מיקום מוצע למקרר
- ▨ מטה
- ▨ ארון
- ▨ שולחן
- ▨ שולחן אוכל
- ▨ ספה
- ▨ שולחן קפה
- ▨ מזנון
- ▨ מתלה כביסה