


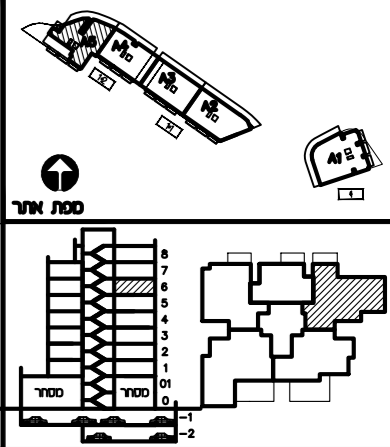


תכנית ספר

מגרש:	בנין מס':
12	5
קומה:	דירה:
6	28
קנין:	תאריך:
1:50	15.12.23
סטי חדרים:	מחזור:
5	4



חתימת הרשם: _____
 חתימת הרשום: _____
 חתימת החברה: _____
 תאריך חתימה: _____

- מקרא:**
- x— הפרש מפלסים
 - הנמכת תקרה
 - שטח משותף
 - מ.א. מיזוג אויר - הכנה בלבד.
 - מרפסת מקורה.
 - מרפסת לא מקורה.
 - מערכת סינון ממ"ד ע"פ הג"א
 - ונטה + הנמכת תקרה
- הערות:**
- התכנית כפופה להערות בנספח המצ"ב.
 - טרם התקבל היתר בניה
 - כניסה לדירה
 - יציאה למרפסת

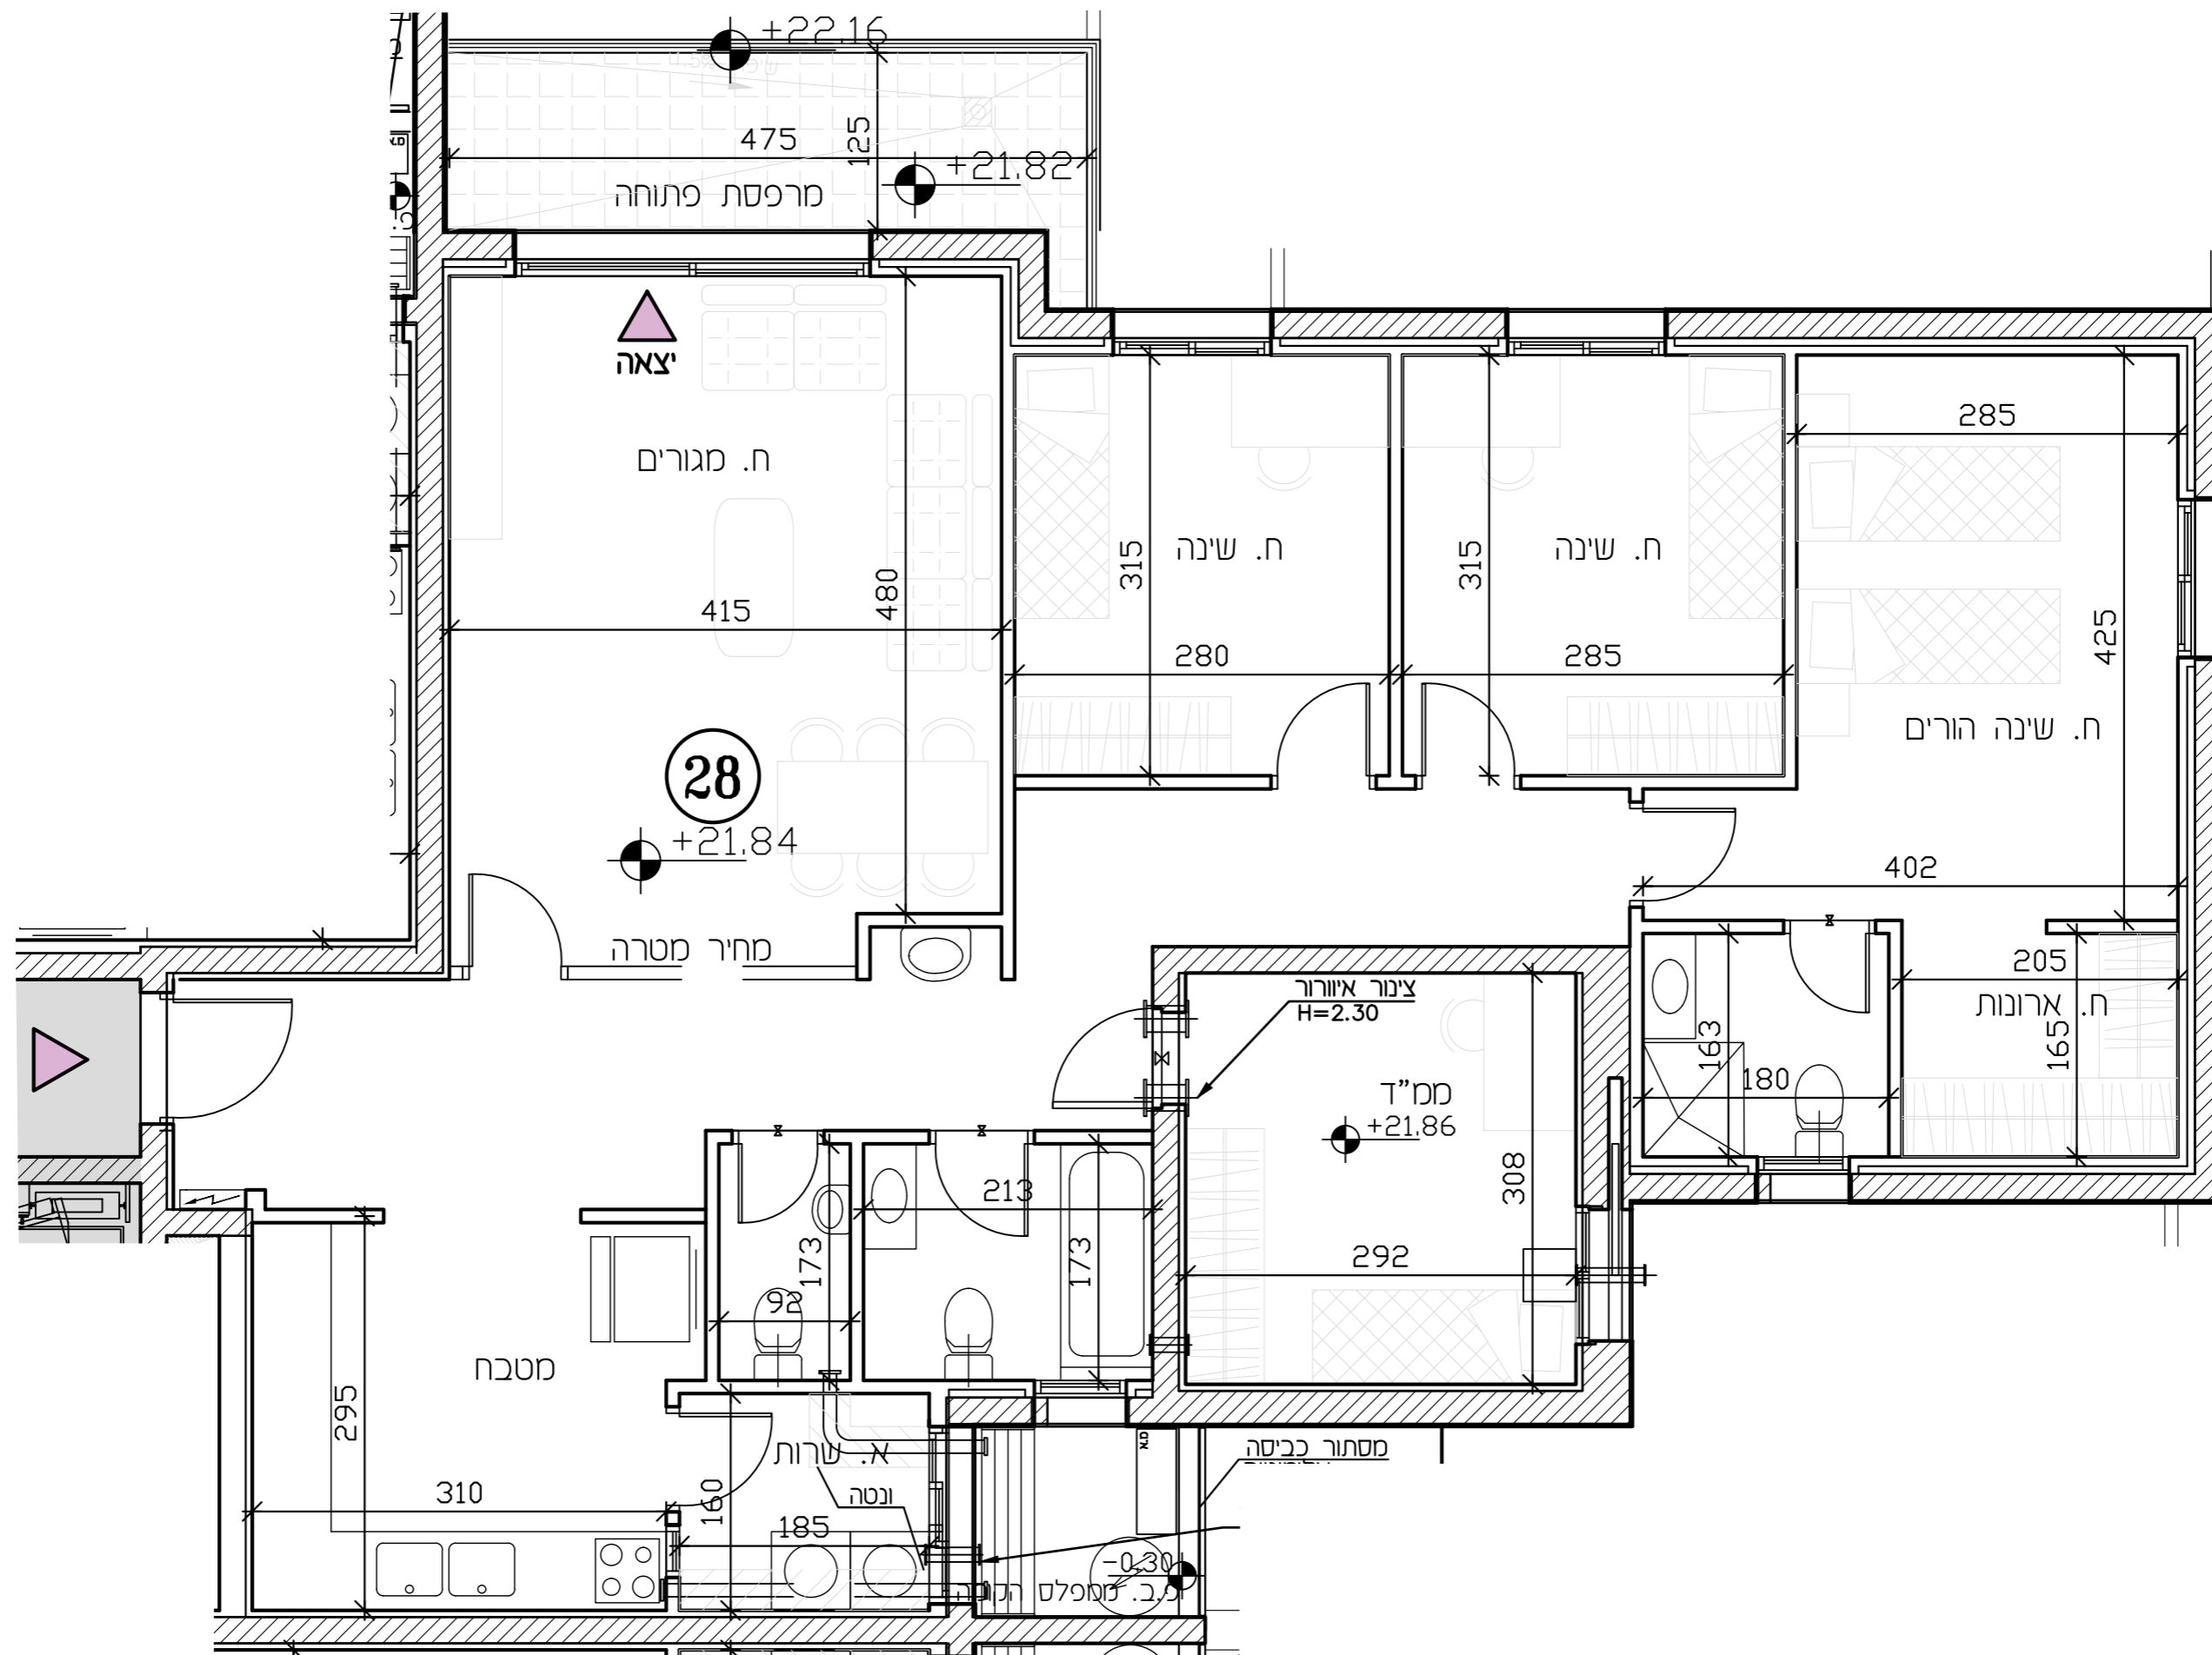

- מקרא**
- שינוי מפלס
 - קיר הדף סמך
 - מ.א. צ.א. צמ"ד
 - ונטה 4"
 - מערכת סינון
 - הכנה למיזוג-אויר
 - הצעה למיקום מעבה מיזוג-אויר
 - עמוד/קיר בטון
 - ריצוף מרפסת פרטית
 - ארון חשמל דרתי
 - קולט/צינור אויר/צינור סי גשם (צמ"ג)
 - חוד סים
 - אזור משותף/הנמכת תקרה
 - (*) דלת הגנה - לא נתנת לפרוק
 - כניסה לדירה
 - יציאה למרפסת
 - מרפסת שמש
 - ריצוף בשימון
 - סחך
 - תיה
 - גיה
- מקרא (המלצה בלבד)**
- ארון מטבח נלווין
 - מיקום מוצע למכונת כביסה/מייבש
 - מיקום מוצע לכיירים/תנור
 - מיקום מוצע למקרר
 - מיטה
 - ארון
 - שולחן
 - שולחן אוכל
 - ספה
 - שולחן קפה
 - סונון
 - מתלה כביסה