


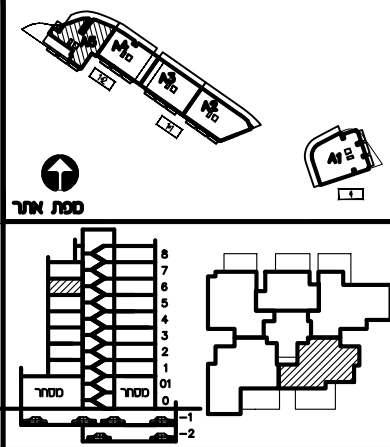


## תכנית ספר

מגרש:	בנין מס':	
12	5	
קומה:	דירה:	מס' חדרים:
6	29	4
קב"ס:	תאריך:	מחזור:
1:50	15.12.23	4



חתימת הרשום: \_\_\_\_\_  
 חתימת הרשום: \_\_\_\_\_  
 חתימת החברה: \_\_\_\_\_  
 תאריך חתימה: \_\_\_\_\_

- מקרא:**
- x— הפרש מפלסים
  - ▨ הנמכת תקרה
  - ▩ שטח משותף
  - ▧ מיזוג אור - הכנה בלבד.
  - ▦ מרפסת מקורה.
  - ▥ מרפסת לא מקורה.
  - ▩ מערכת סינון ממ"ד ע"פ הג"א
- הערות:**
- 1. ונטה + הנמכת תקרה
  - 2. התכנית כסופה להערות בנספח המצ"ב.
  - 3. טרם התקבל היתר בניה
  - 4. כניסה לדירה
  - 5. יציאה למרפסת

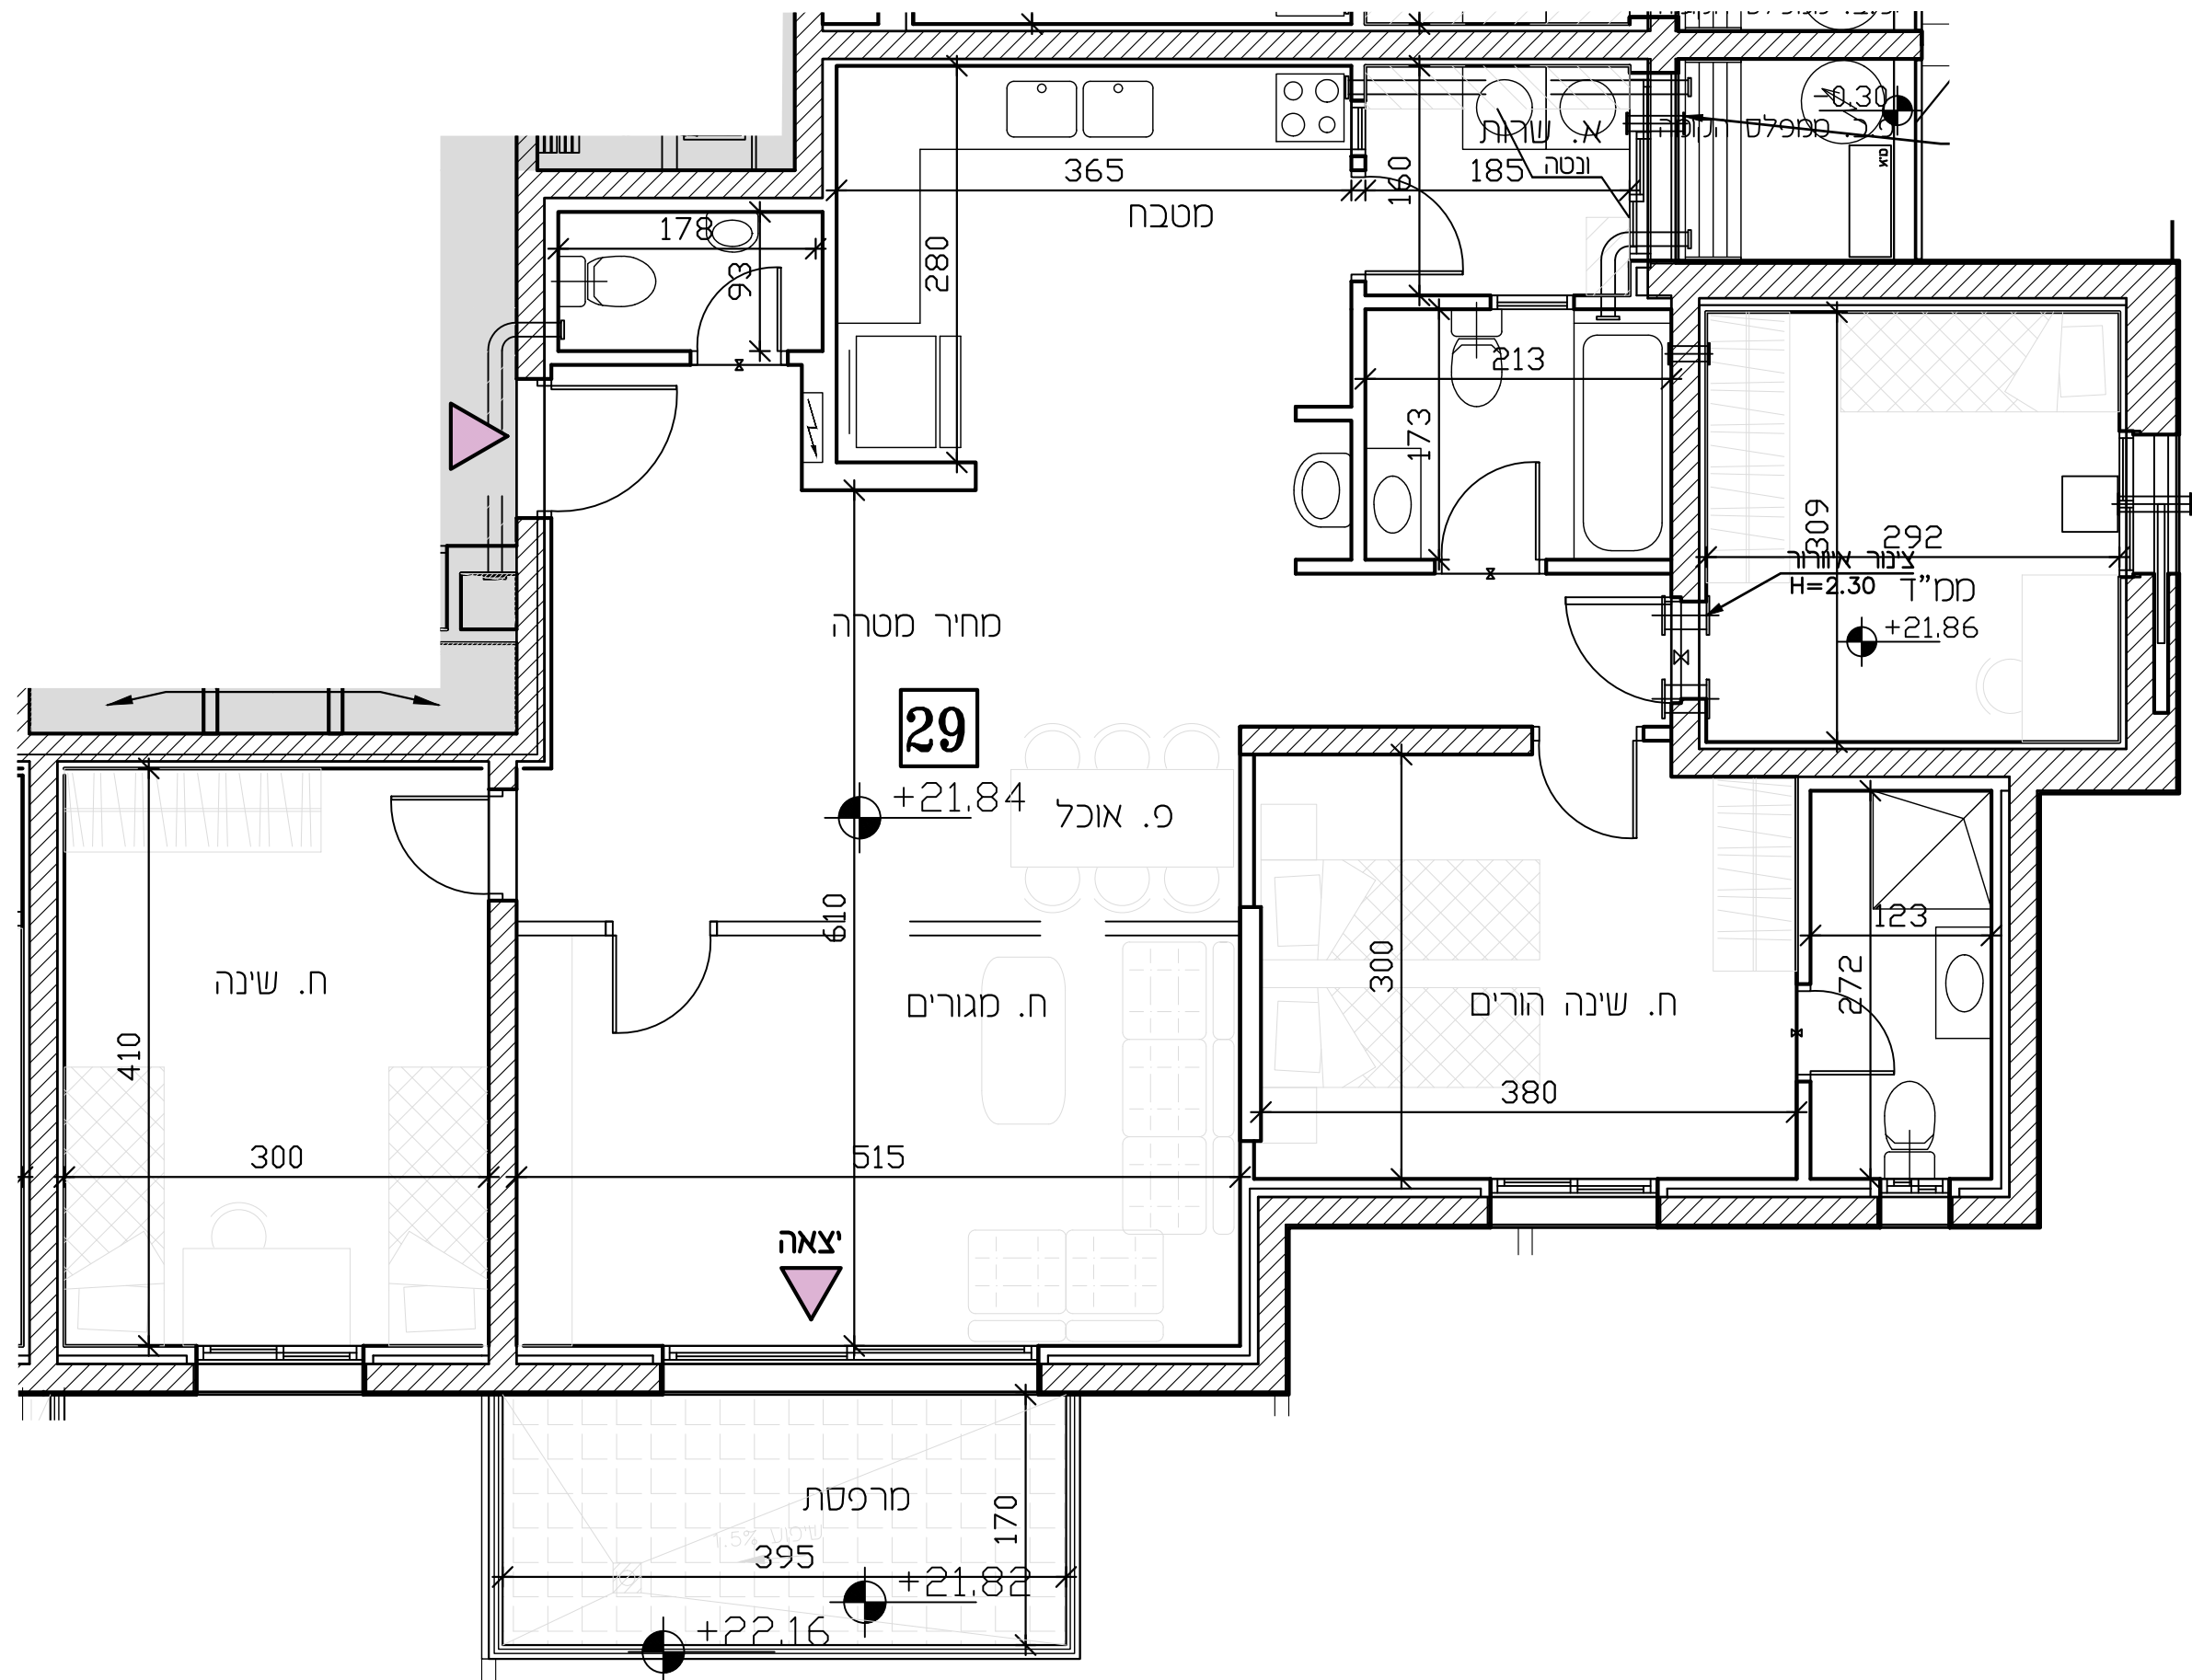

- מקרא**
- ⊗ שינוי מפלס
  - ⊕ קיר הדף סמך
  - ⊕ א.צ. 8" במס"ד
  - ⊕ ונטה 4"
  - ⊕ מערכת סינון
  - ▧ מ.א. הכנה למיזוג-אור
  - ▦ מ.א. הצעה למיקום מעבה מיזוג-אור
  - ▩ עמוד/קיר בטון
  - ▥ ריצוף מרפסת פרטית
  - ▦ ארון חשמל דרתי
  - ▩ קולט/צינור אור/צינור סי גשם (צמ"ג)
  - חוד סים
  - ▨ אזור משותף/הנמכת תקרה
  - ⊕ (+) דלת הגנה - לא נתנת לפרוק
  - ▲ כניסה לדירה
  - ▲ יציאה למרפסת
  - ▥ מרפסת שמש
  - ▥ ריצוף בשיטת
- ⊕ סחך  
 ⊕ תיה  
 ⊕ גיה
- \*  
 א' סט בנין  
 ז' סט דירה
- מקרא (המלצה בלבד)**
- ▩ ארון מטבח נלווין
  - ▩ סידום מוצע למסגרת כביסה/מייבש
  - ▩ סידום מוצע לכריים/תנור
  - ▩ סידום מוצע למקרר
  - ▩ מיטה
  - ▩ ארון
  - ▩ שלוחן
  - ▩ שלוחן אוכל
  - ▩ ספה
  - ▩ שלוחן קפה
  - ▩ מזנון
  - ▩ מתלה כביסה