


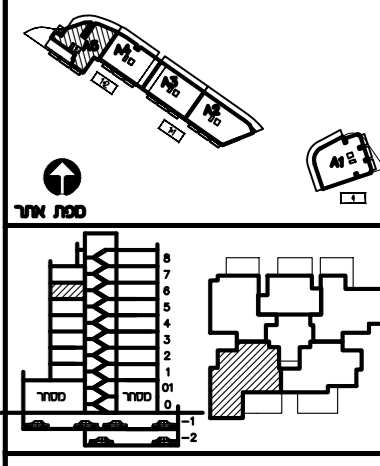


תכנית ספר

מגרש:	בנין מס':	קומה:	דירה:	מס' חדרים:
12	5	6	30	6
קב"מ:	תאריך:	מחזור:		
1:50	15.12.23	4		



חתימת הרשם: _____
 חתימת הרשם: _____
 חתימת החברה: _____
 תאריך חתימה: _____

- מקרא:**
- x— הפרש מפלסים
 - /— הגמכת תקרה
 - /— שטח משותף
 - /— מיזוג אויר - הכנה בלבד.
 - /— מ.א. מרפסת מקורה.
 - /— מרפסת לא מקורה.
 - /— מערכת סינון מ"ד ע"פ הג"א
 - /— ונטה + הגמכת תקרה
 - /— העובות:
 - /— התכנית כפופה להערות בנספח המצ"ב.
 - /— טרם התקבל היתר בניה
 - ▲ כניסה לדירה
 - ▲ יציאה למרפסת

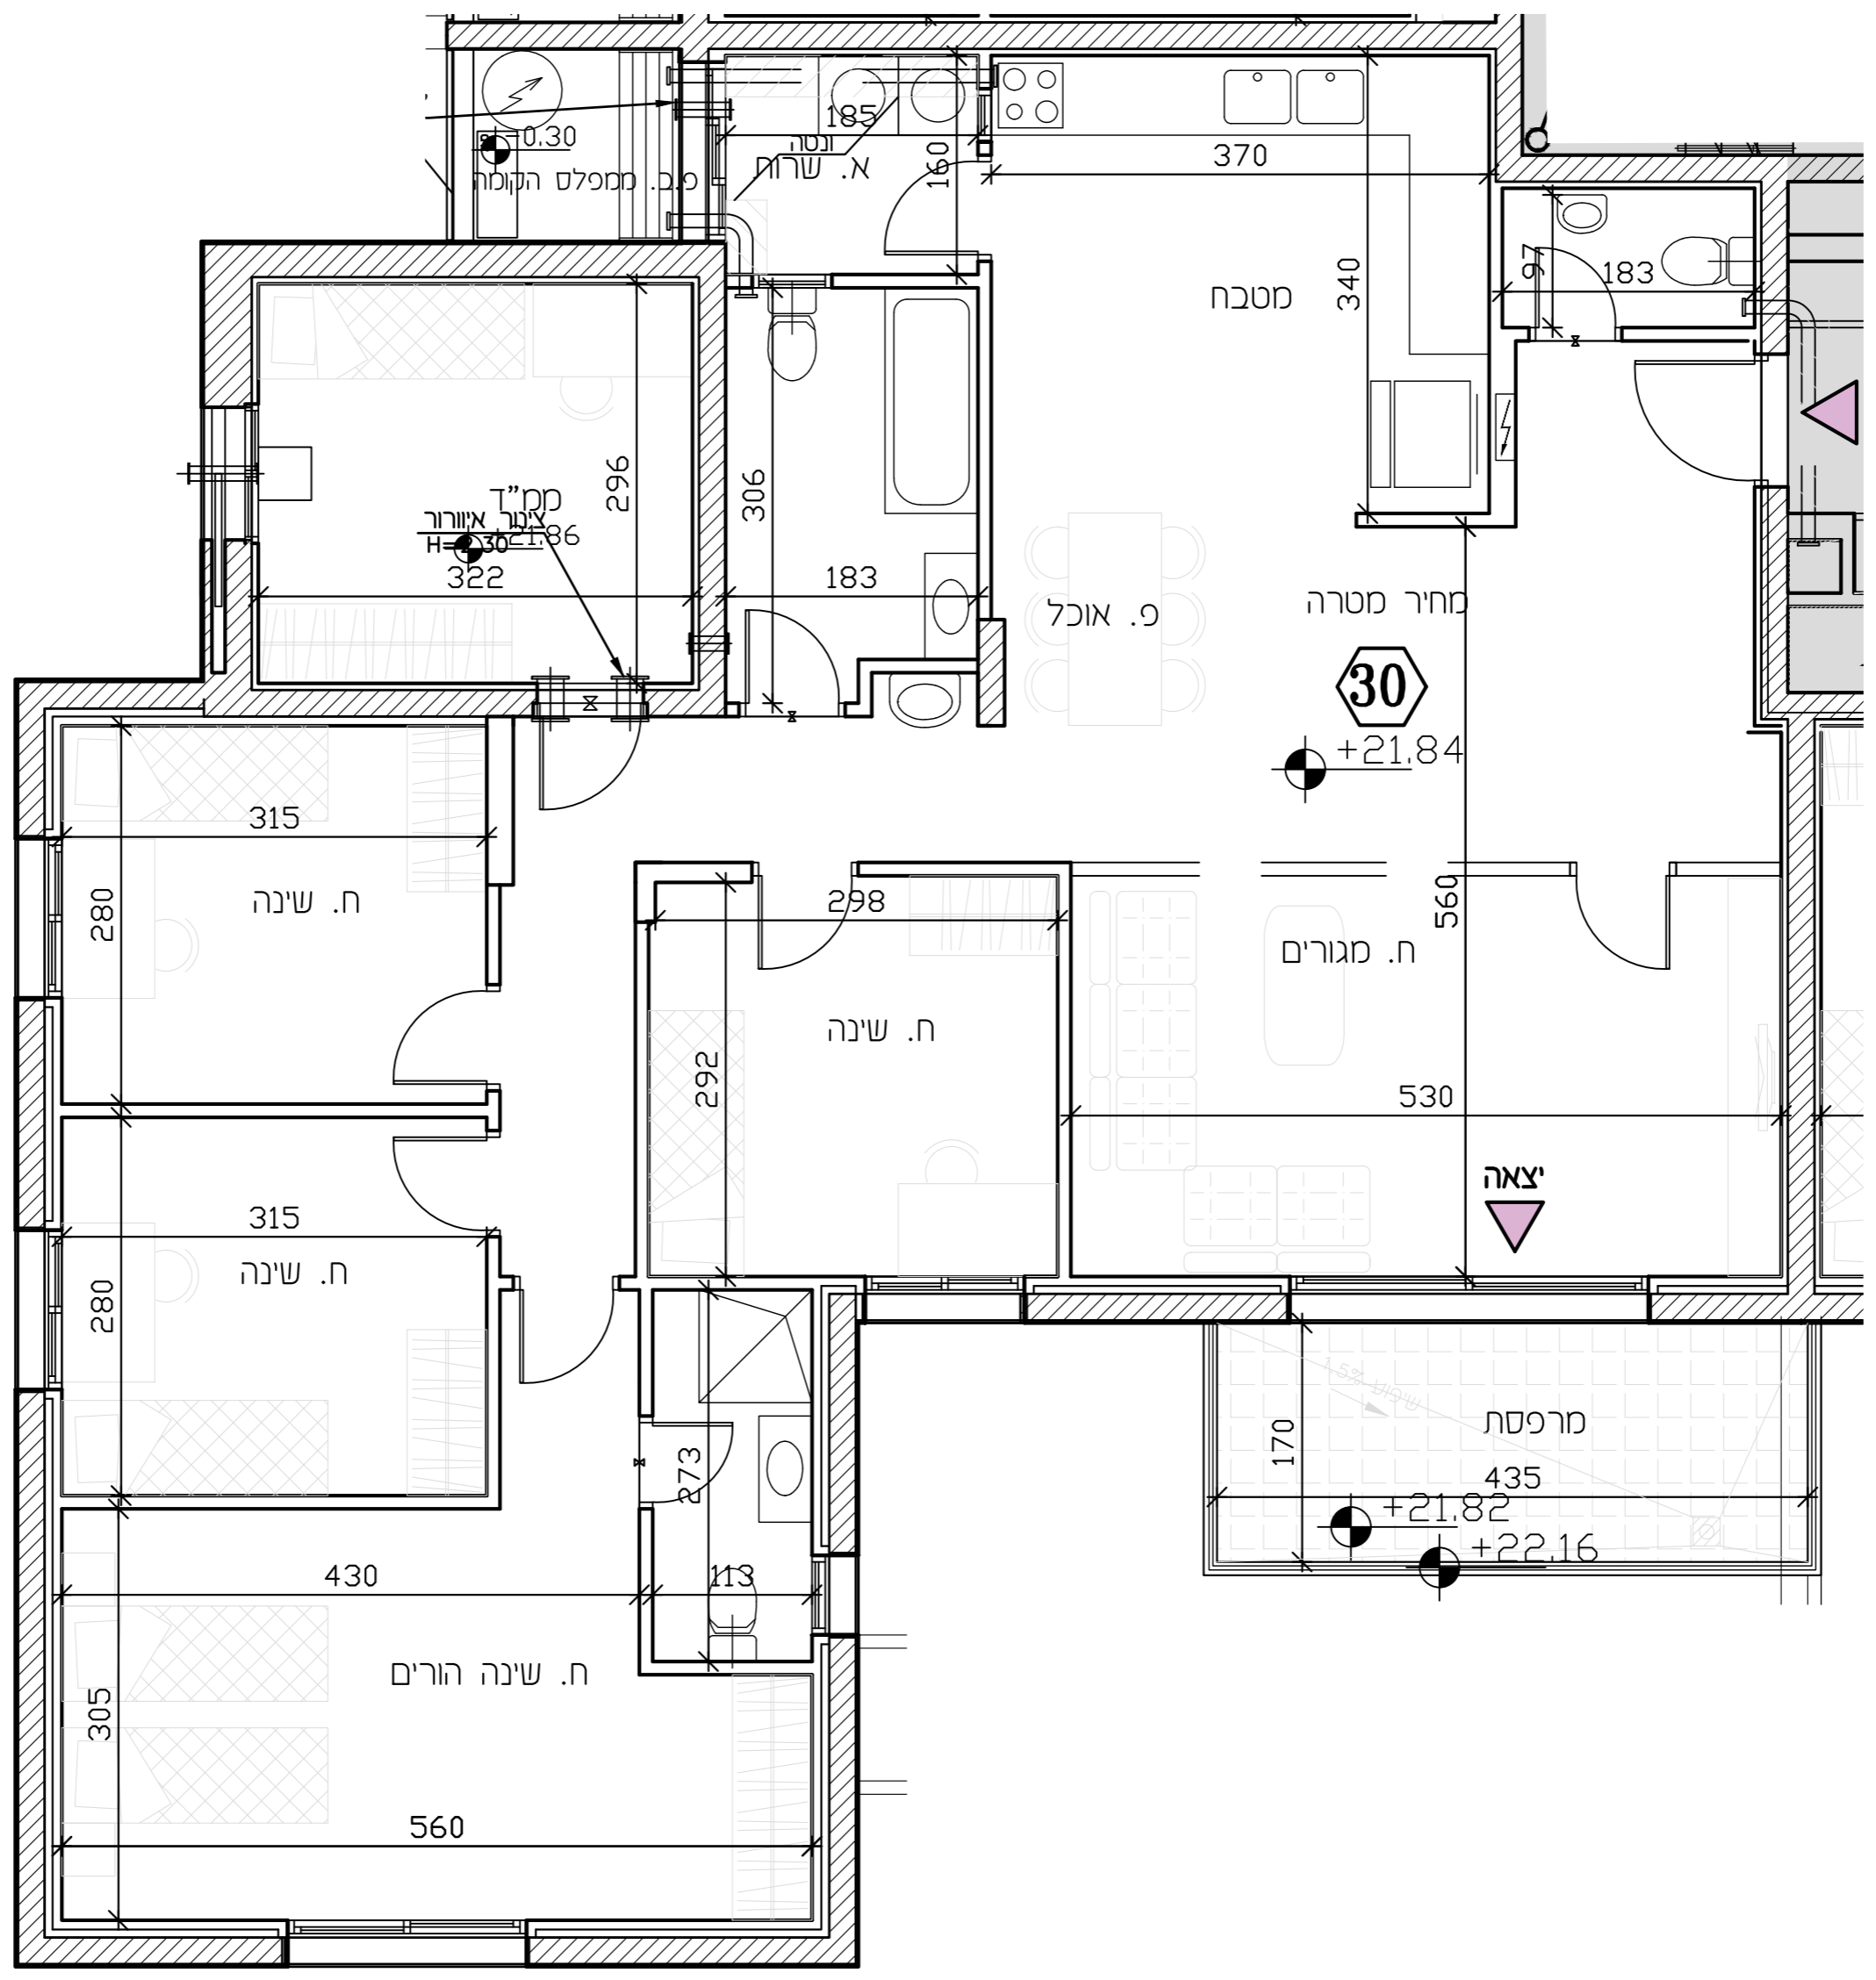

- מקרא**
- x— שינוי מפלס
 - /— קנה קיר הדף מסד
 - /— צ.א. צ.א. 88 במס"ד
 - /— ונטה 4"
 - /— מערכת סינון
 - /— הכנה למיזוג-אויר
 - /— הצעה למיקום מעבה מיזוג-אויר
 - /— עמוד קיר בטון
 - /— ריצוף מרפסת פרטית
 - /— ארון חשמל דירתי
 - /— קלט/צינור אויר/צינור מי גשם (צמ"ג)
 - /— דוד סים
 - /— אזור משותף/הגמכת תקרה
 - /— דלת הגנה - לא נתנת לפרוק
 - ▲ כניסה לדירה
 - ▲ יציאה למרפסת
 - /— מרפסת שמש
 - /— ריצוף כפיסוע
 - ⊙ מתקן
 - ⊗ תניה
 - ⊗ גנה
- *
 x מס' בנן
 y מס' דירה

- מקרא (המלצה בלבד)**
- /— ארון מסכה עליון
 - /— מיקום מוצע למסגרת כביסה/מייבש
 - /— מיקום מוצע לכיורים/תנור
 - /— מיקום מוצע למקרר
 - /— מסה
 - /— ארון
 - /— שולחן
 - /— שולחן אוכל
 - /— ספה
 - /— שולחן קפה
 - /— מתקן
 - /— מחלה כביסה