
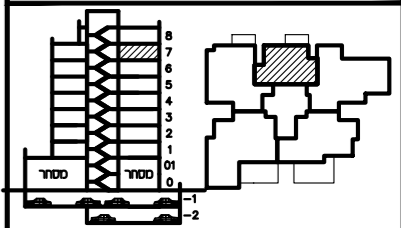



תכנית ספר

מגרש:	בנין מס':	
12	5	
קומה:	דירה:	מס' חדרים:
7	32	3
קניס:	תאריך:	סהדורה:
1:50	15.12.23	4

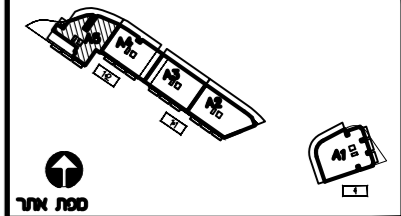

חתימת הרכש: _____
 חתימת הרכש: _____
 חתימת החברה: _____
 תאריך חתימה: _____

מקרא:
 הפרש מפלסים
 הנמכת תקרה
 שטח משותף
 מיזוג אוויר - הכנה בלבד.
 מרפסת מקורה.
 מרפסת לא מקורה.
 מערכת סינון ממ"ד ע"פ הג"א וונטה + הנמכת תקרה
הערות:
 התכנית כפופה להערות בנספח המצ"ב.
 טרם התקבל היתר בניה
 כניסה לדירה
 יציאה למרפסת

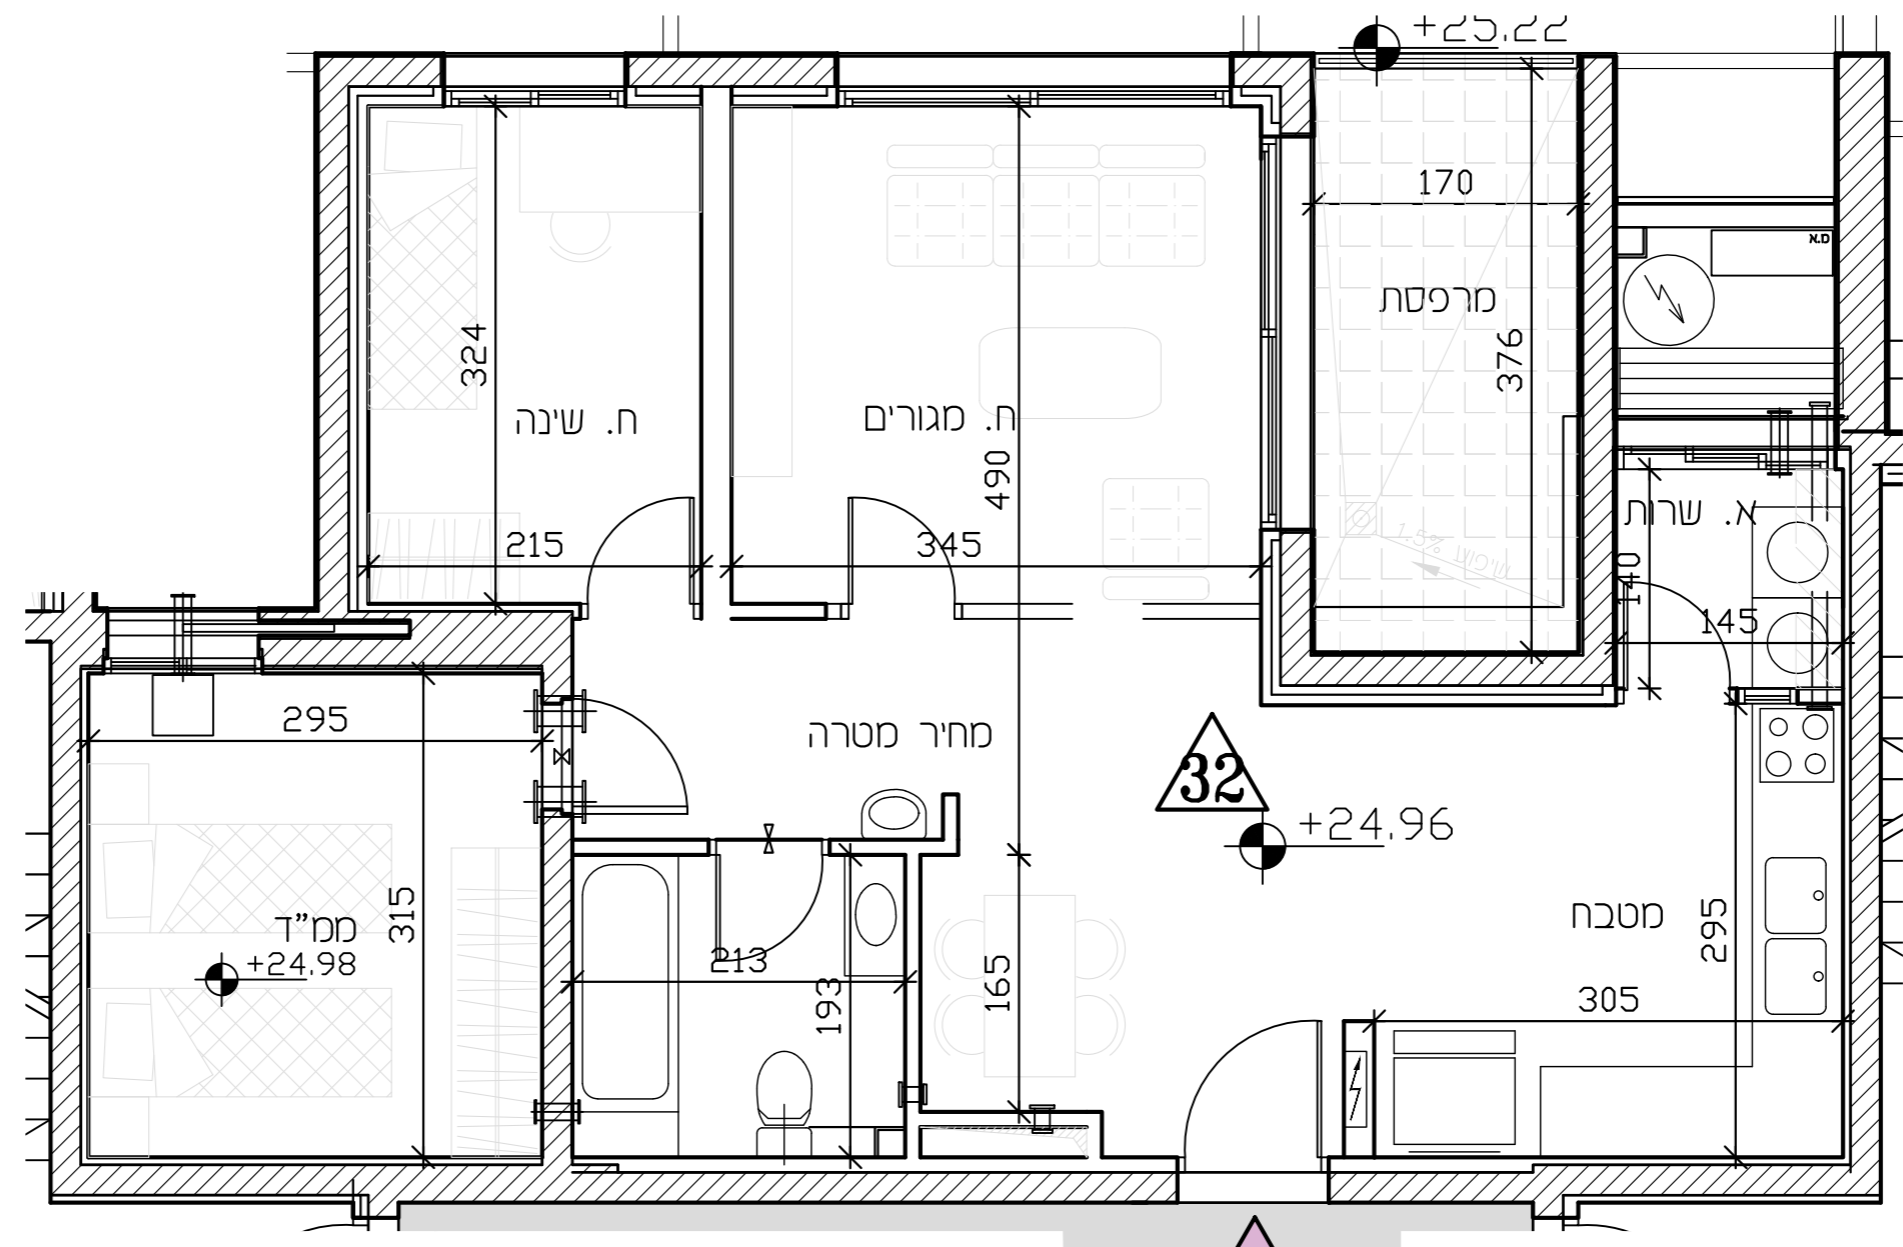

מקרא

- שינוי מפלס
- קנה קיר הרוף סמך
- צ.א. 8" במס"ד
- וונטה 4"
- מערכת סינון
- הכנה למיזוג-אוויר
- הצעה לסיקום מעבה מיזוג-אוויר
- עמוד/קיר בטון
- ריצוף מרפסת פרטית
- ארון חשמל דירתי
- קולט/צינור אוויר/צינור מי גשם (צמ"ג)
- דוד מים
- אזור משותף/הנמכת תקרה
- (+) דלת הגנה - לא נתנת לפרוק
- כניסה לדירה
- יציאה למרפסת
- מרפסת שמש
- ריצוף בשפוע
- מחסן
- תיבה
- גנה

מקרא (המלצה בלבד)

- ארון מטבח עליון
- מיקום מוצע למכונת כביסה/מייבש
- מיקום מוצע לכי"ם/תנור
- מיקום מוצע למקרר
- מטה
- ארון
- שלוחן
- שלוחן אוכל
- ספה
- שלוחן קפה
- מזנון
- מתלה כביסה