





## תכנית ספר

מגרש:	בנין מס':	
12	5	
קומה:	דירה:	מס' חדרים:
2	6	4
קב"ט:	תאריך:	מהדורה:
1:50	15.12.23	4

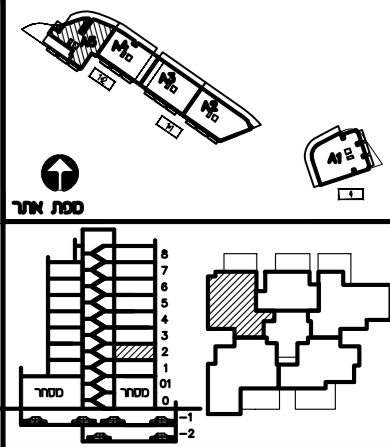

חתימת הרכש: \_\_\_\_\_  
 חתימת הרכש: \_\_\_\_\_  
 חתימת החברה: \_\_\_\_\_  
 תאריך חתימה: \_\_\_\_\_

- מקרא:**
- x— הפרש מפלסים
  - ▨ הנמכת תקרה
  - ▩ שטח משותף
  - ▧ מ.א. מיזוג אוויר - הכנה בלבד.
  - ▦ מרפסת מקורה.
  - ▥ מרפסת לא מקורה.
  - ▩ מערכת סינון מ"ד ע"פ הג"א
  - ▨ ונטה + הנמכת תקרה
- הערות:**
- התכנית כפופה להערות בנספח המצ"ב.
  - טרם התקבל היתר בניה
  - כניסה לדירה
  - יצאה למרפסת

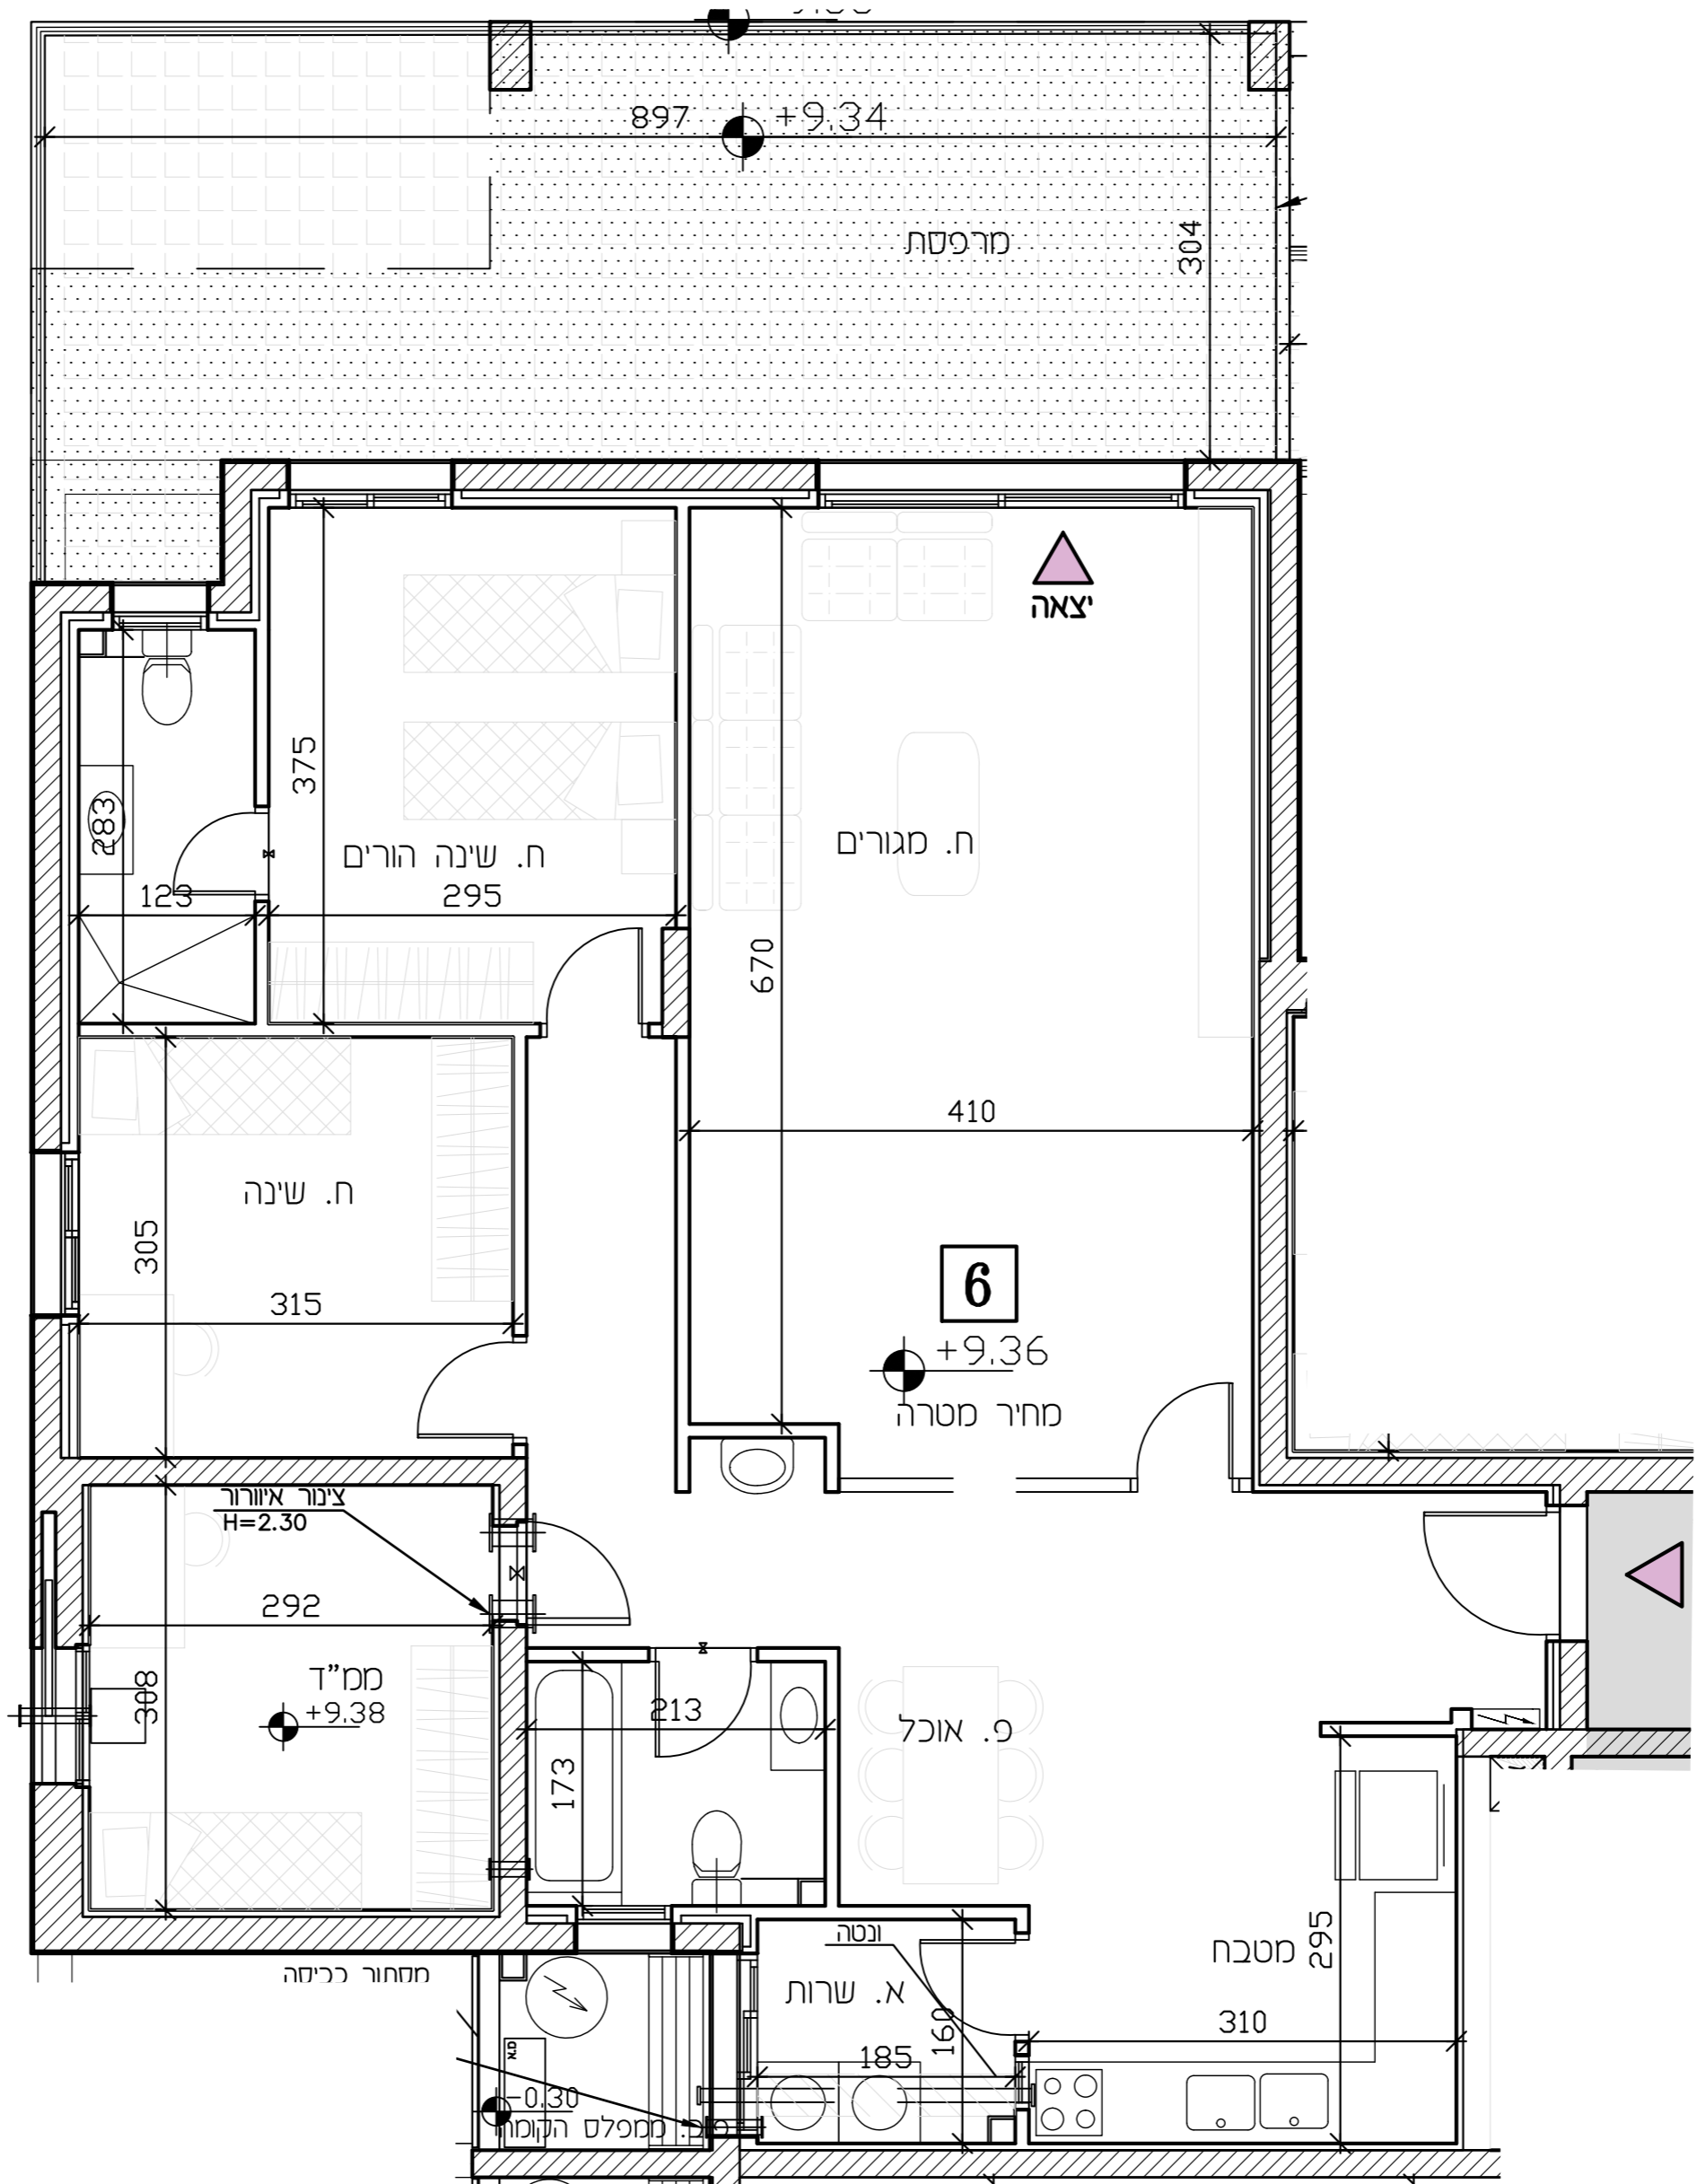

- מקרא**
- ⊗ שינוי מפלס
  - ⊕ קיר הדף סמך
  - ⊕ א.צ. א.צ. 8" במס"ד
  - ⊕ ונטה 4"
  - ⊕ מערכת סינון
  - ▩ מ.א. הכנה למיזוג-אוויר
  - ▧ הצעה למיקום מעבה מיזוג-אוויר
  - ▦ עמוד/קיר בטון
  - ▥ ריצוף מרפסת פרטית
  - ▩ ארון חשמל דרתי
  - ▨ קולט/צינור אוויר/צינור סי גשם (צמ"ג)
  - חוד סים
  - ▨ אזור משותף/הנמכת תקרה
  - (\*) דלת הגנה - לא נתנת לפרוק
  - ▲ כניסה לדירה
  - ▲ יצאה למרפסת
  - ▨ מרפסת שמש
  - ▨ ריצוף בשימור
  - ⊕ סתם
  - ⊕ תיה
  - ⊕ גיה

- מקרא (המלצה בלבד)**
- ▩ ארון מסכה נליון
  - ▨ מיקום מוצע למכונת כביסה/מייבש
  - ▨ מיקום מוצע לכיורים/תנור
  - ▨ מיקום מוצע למקרר
  - ▩ מיטה
  - ▩ ארון
  - ▩ שולחן
  - ▩ שולחן אוכל
  - ▩ ספה
  - ▩ שולחן קפה
  - ▩ מזנון
  - ▩ מתלה כביסה