
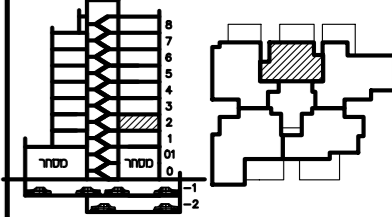


תכנית ספר


מגרש:	בנין מס':	
12	5	
קומה:	דירה:	מס' חדרים:
2	7	3
קני"ס:	תאריך:	סהדורה:
1:50	15.12.23	4

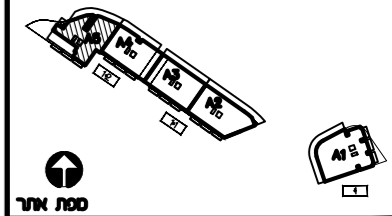

חתימת הרכש: _____
 חתימת הרכש: _____
 חתימת החברה: _____
 תאריך חתימה: _____

מקרא:
 הפרש מפלסים
 הנמכת תקרה
 שטח משותף
 מ.א. מיזוג אוויר - הכנה בלבד.
 מרפסת מקורה.
 מרפסת לא מקורה.
 מערכת סינון ממ"ד ע"פ הג"א ונטה + הנמכת תקרה
הערות:
 התכנית כפופה להערות בנספח המצ"ב. טרם התקבל היתר בניה

כניסה לדירה
 יציאה למרפסת
 יציאה

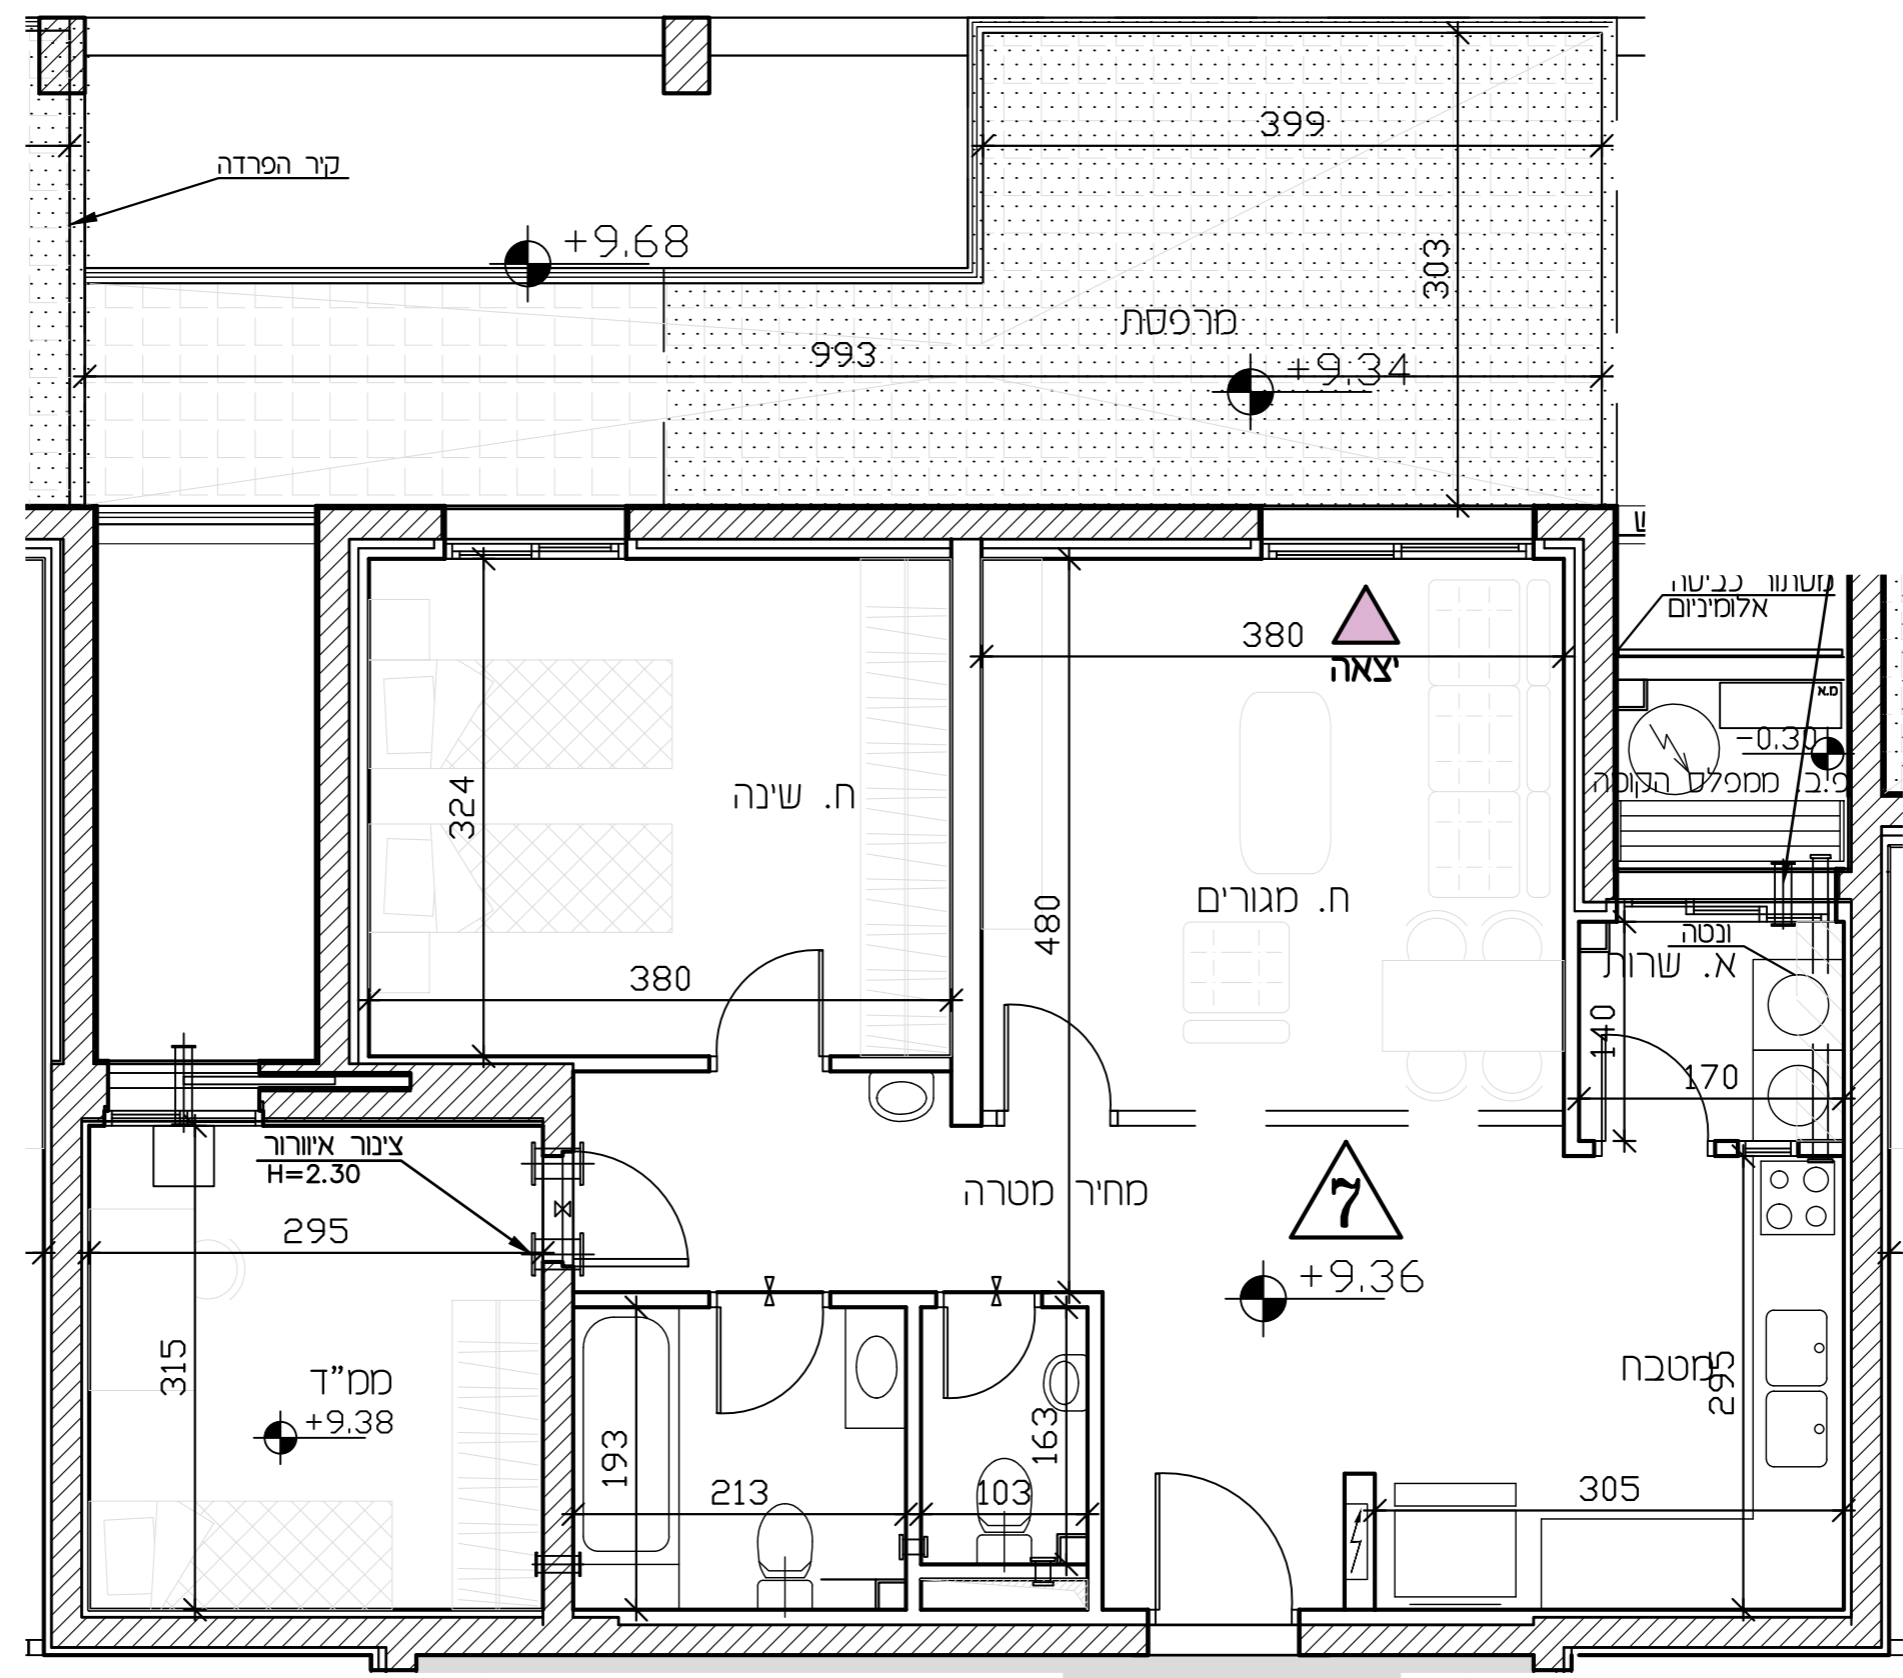

- מקרא**
- שינוי מפלס
 - קנה קיר הדף סמך
 - צ.א. א.א. כמס"ד
 - ונטה 4"
 - מערכת סינון
 - הכנה למיזוג-אוויר
 - הצעה לסיקום מעבה מיזוג-אוויר
 - עמוד/קיר בטון
 - ריצוף מרפסת פרטית
 - ארון חשמל דרתי
 - קולט/צינור אוויר/צינור סי גשם (צמ"ג)
 - דוד מים
 - אזור משותף/הנמכת תקרה
 - (+) דלת הגנה - לא נתנת לפרוק
 - כניסה לדירה
 - יציאה למרפסת
 - מרפסת שמש
 - ריצוף בשפוע
 - מחסן
 - תיבה
 - גינה
- * א סס' בבן
 י סס' דדה

מקרא (המלצה בלבד)

- ארון מטבח עליון
- מיקום מוצע למכונת כביסה/מייבש
- מיקום מוצע לכי"מ/תנור
- מיקום מוצע למקרר
- מיטה
- ארון
- שולחן
- שולחן אוכל
- ספה
- שולחן קפה
- מזנון
- מתלה כביסה