


מגדל העמק




ראה רשימת הערות ומקרא המצורף לתוכנית המכר.
רשימת הערות ומקרא מהווה חלק בלתי נפרד מתוכנית אלו.

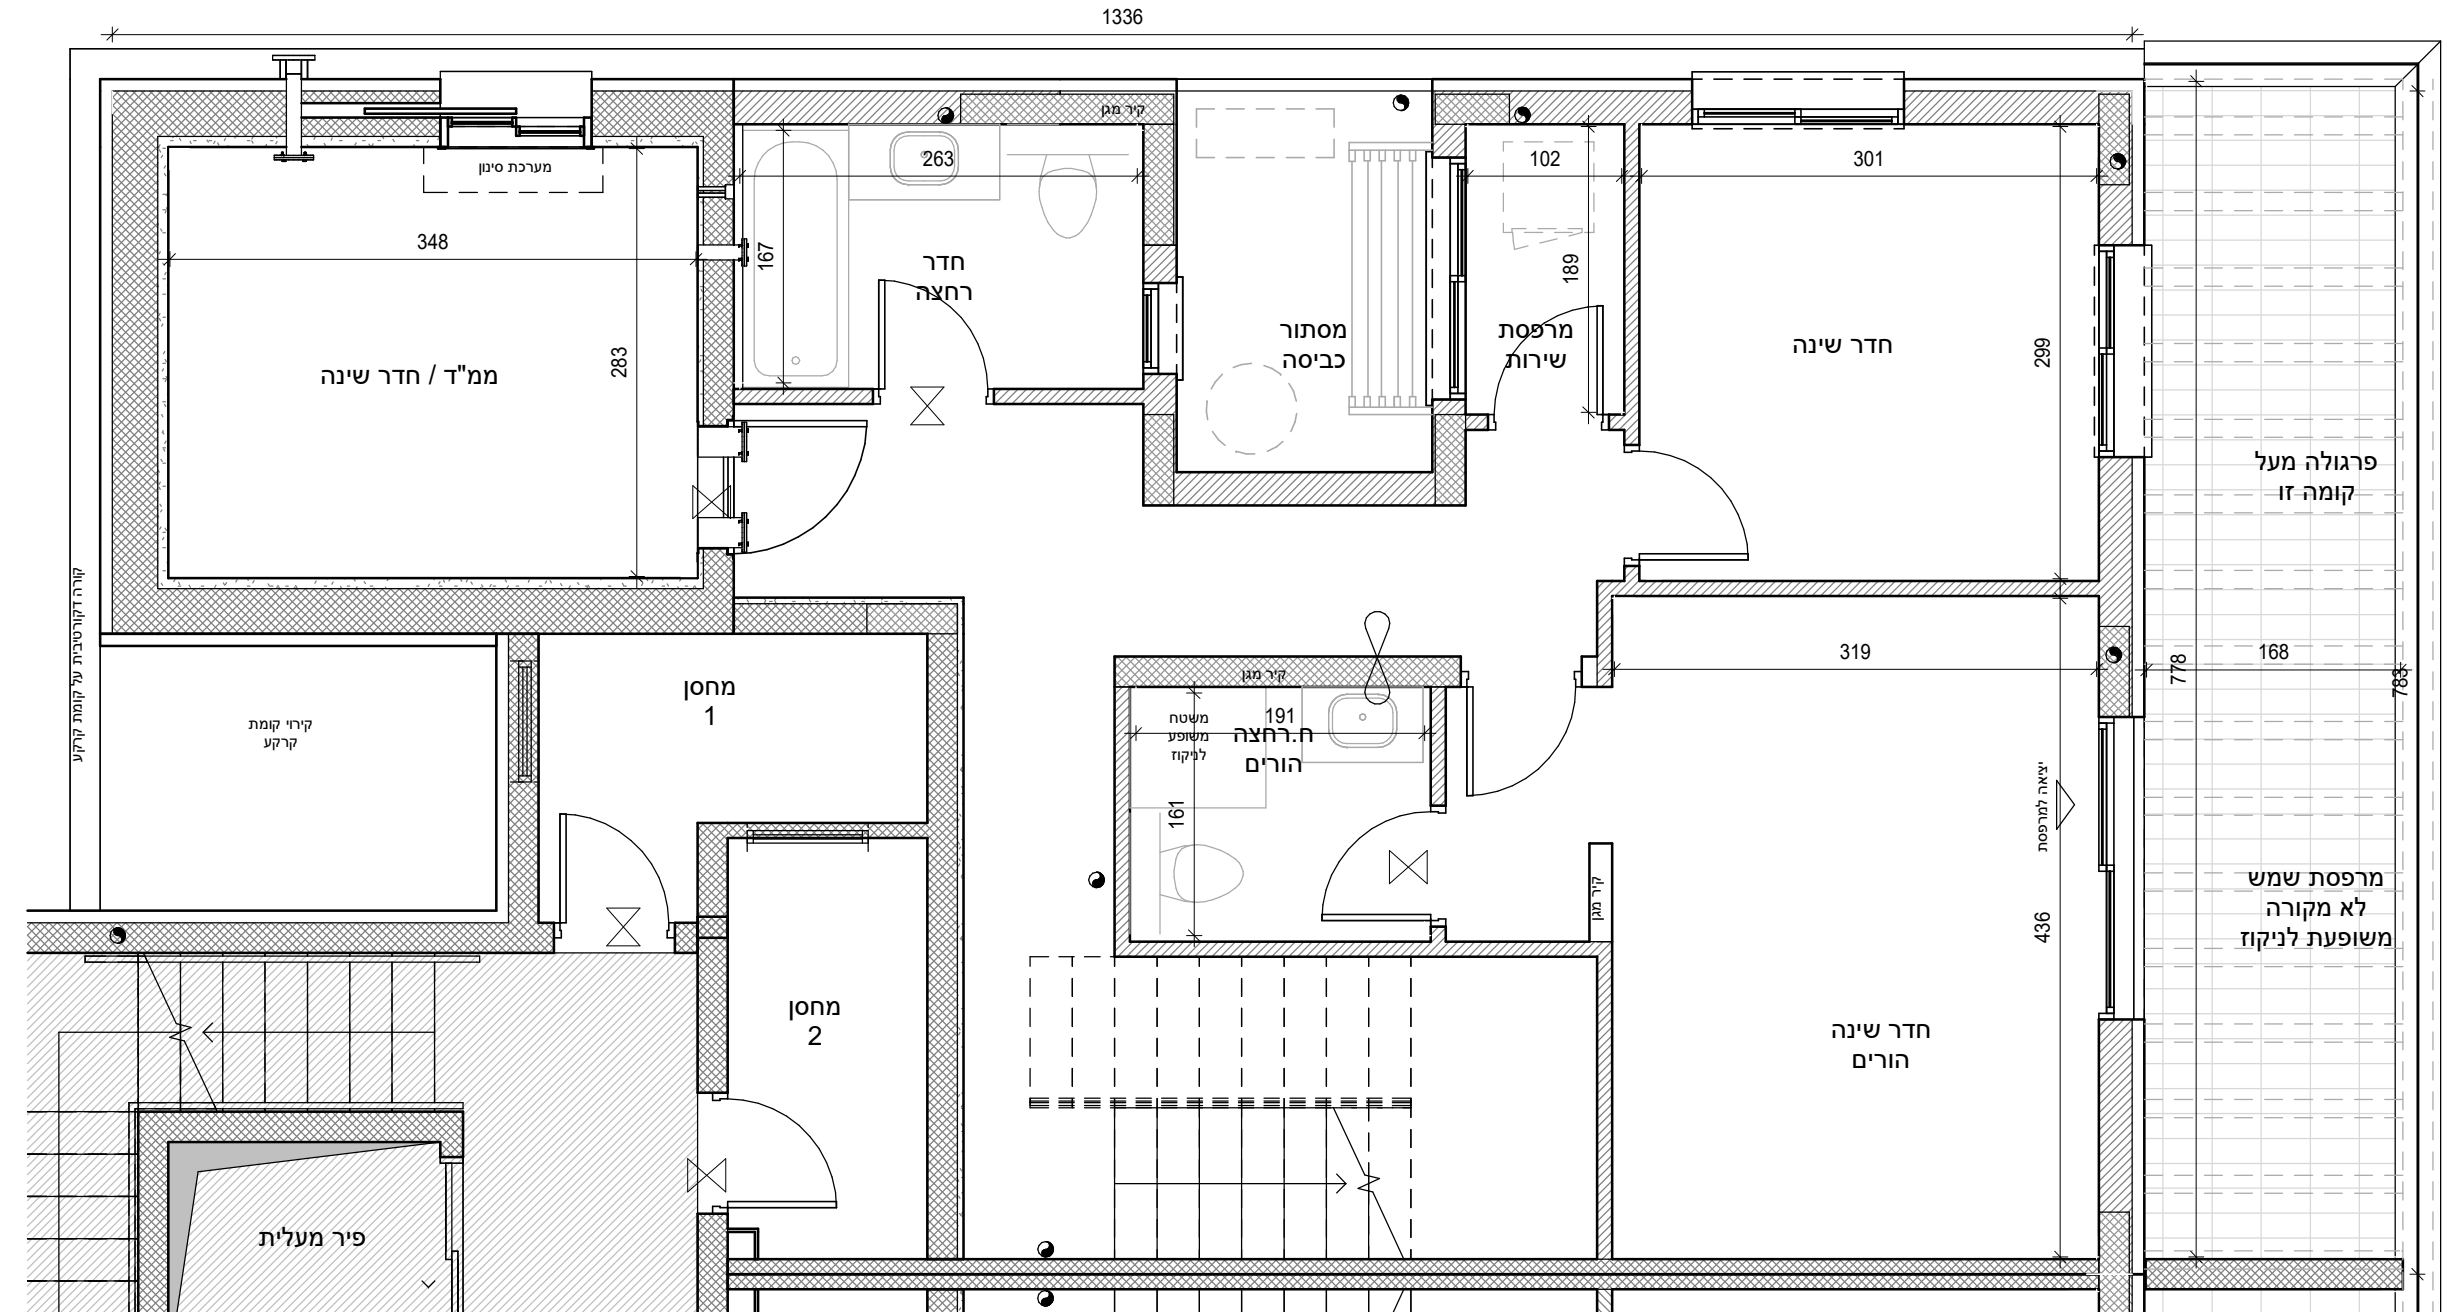

בניין 4-5 קומה 2 דירה 3

קנ"מ 1 : 50

מיקום הדירה בבניין

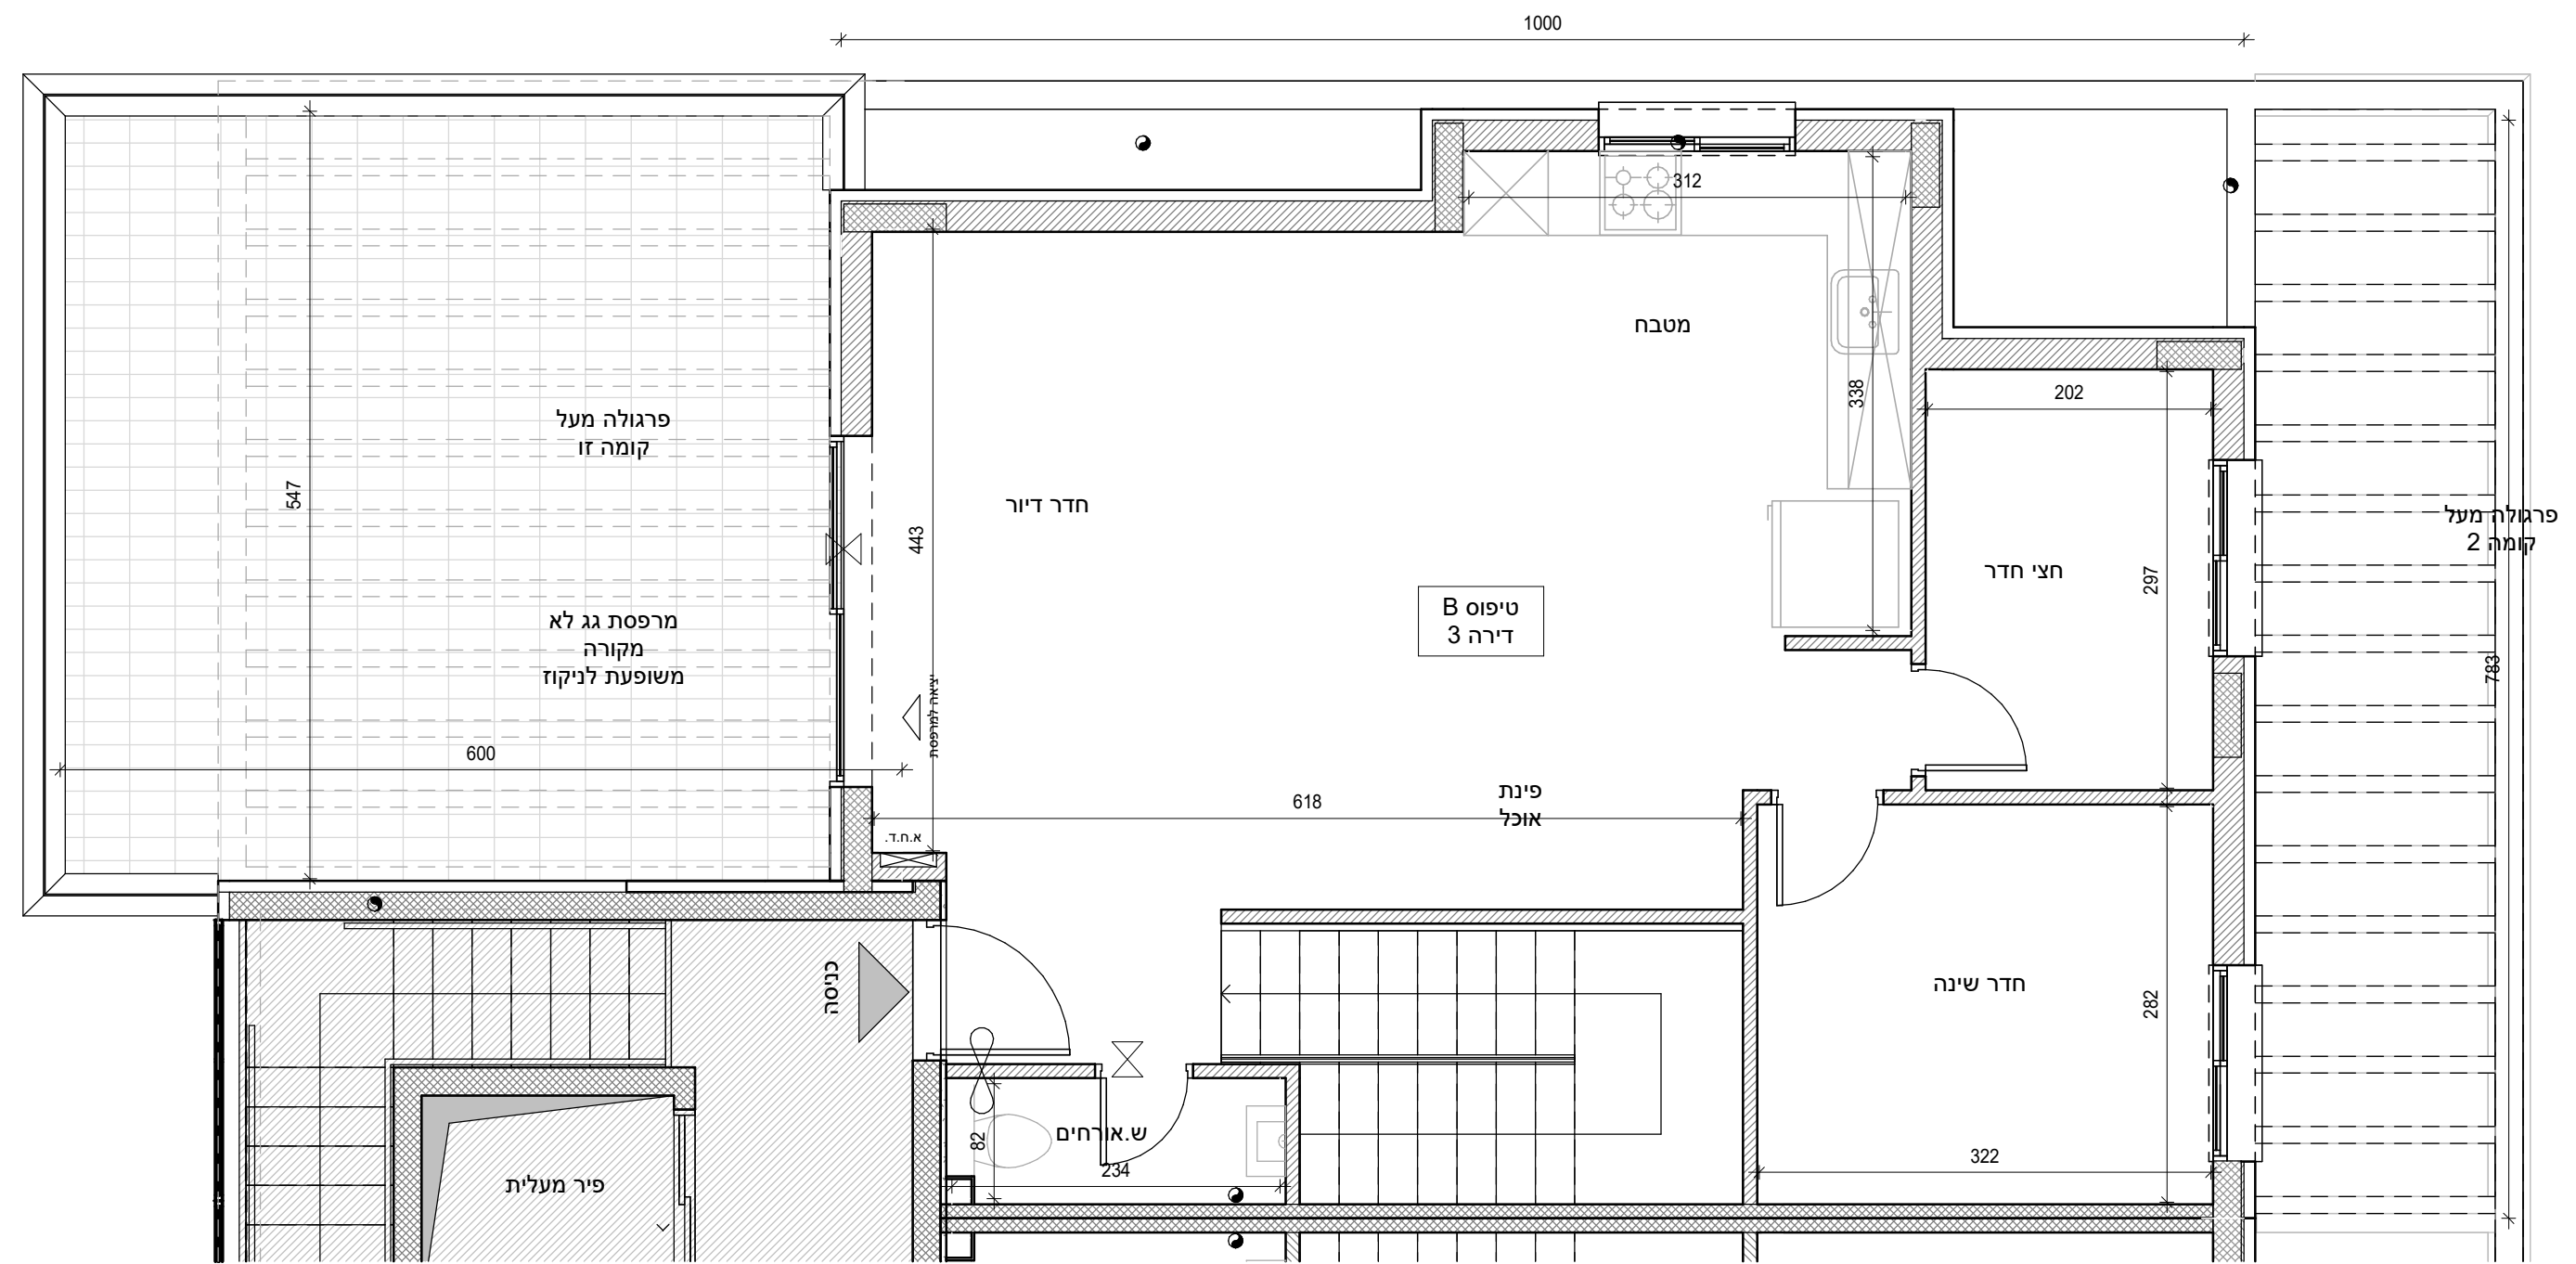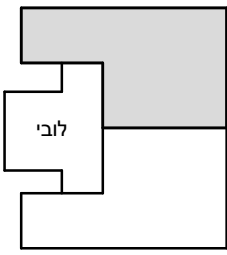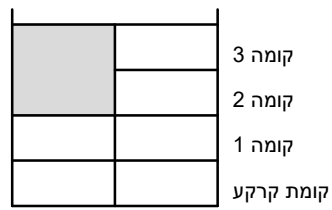

בניין 4-5 קומה 3 דירה 3

קנ"מ 1 : 50

מס' מגרש: 56

מס' בניין: 4+5

מס' קומה: 2+3

דגם דירה: B

מס' דירה: 3

שטח דירה (מ"ר): קומה 2-78.6

קומה 3-66.4

שטח חצר / מרפסת (מ"ר): 48.4 (בקומה 2-15.5-3 בקומה 3-32.9)

שם רוכש:

חתימת הרוכש:

חתימת החברה:

תאריך:

דירה טיפוס B

תאריך: 27.01.2025 מהדורה 4

סטודיו הדס אדריכלות ועיצוב בע"מ
קרן היסוד 29, קריית אתא

טרם התקבל היתר. יתכנו שינויים והתאמות ככל שידרשו ע"י הרשויות המוסמכות, המתכננים והיועצים השונים.