

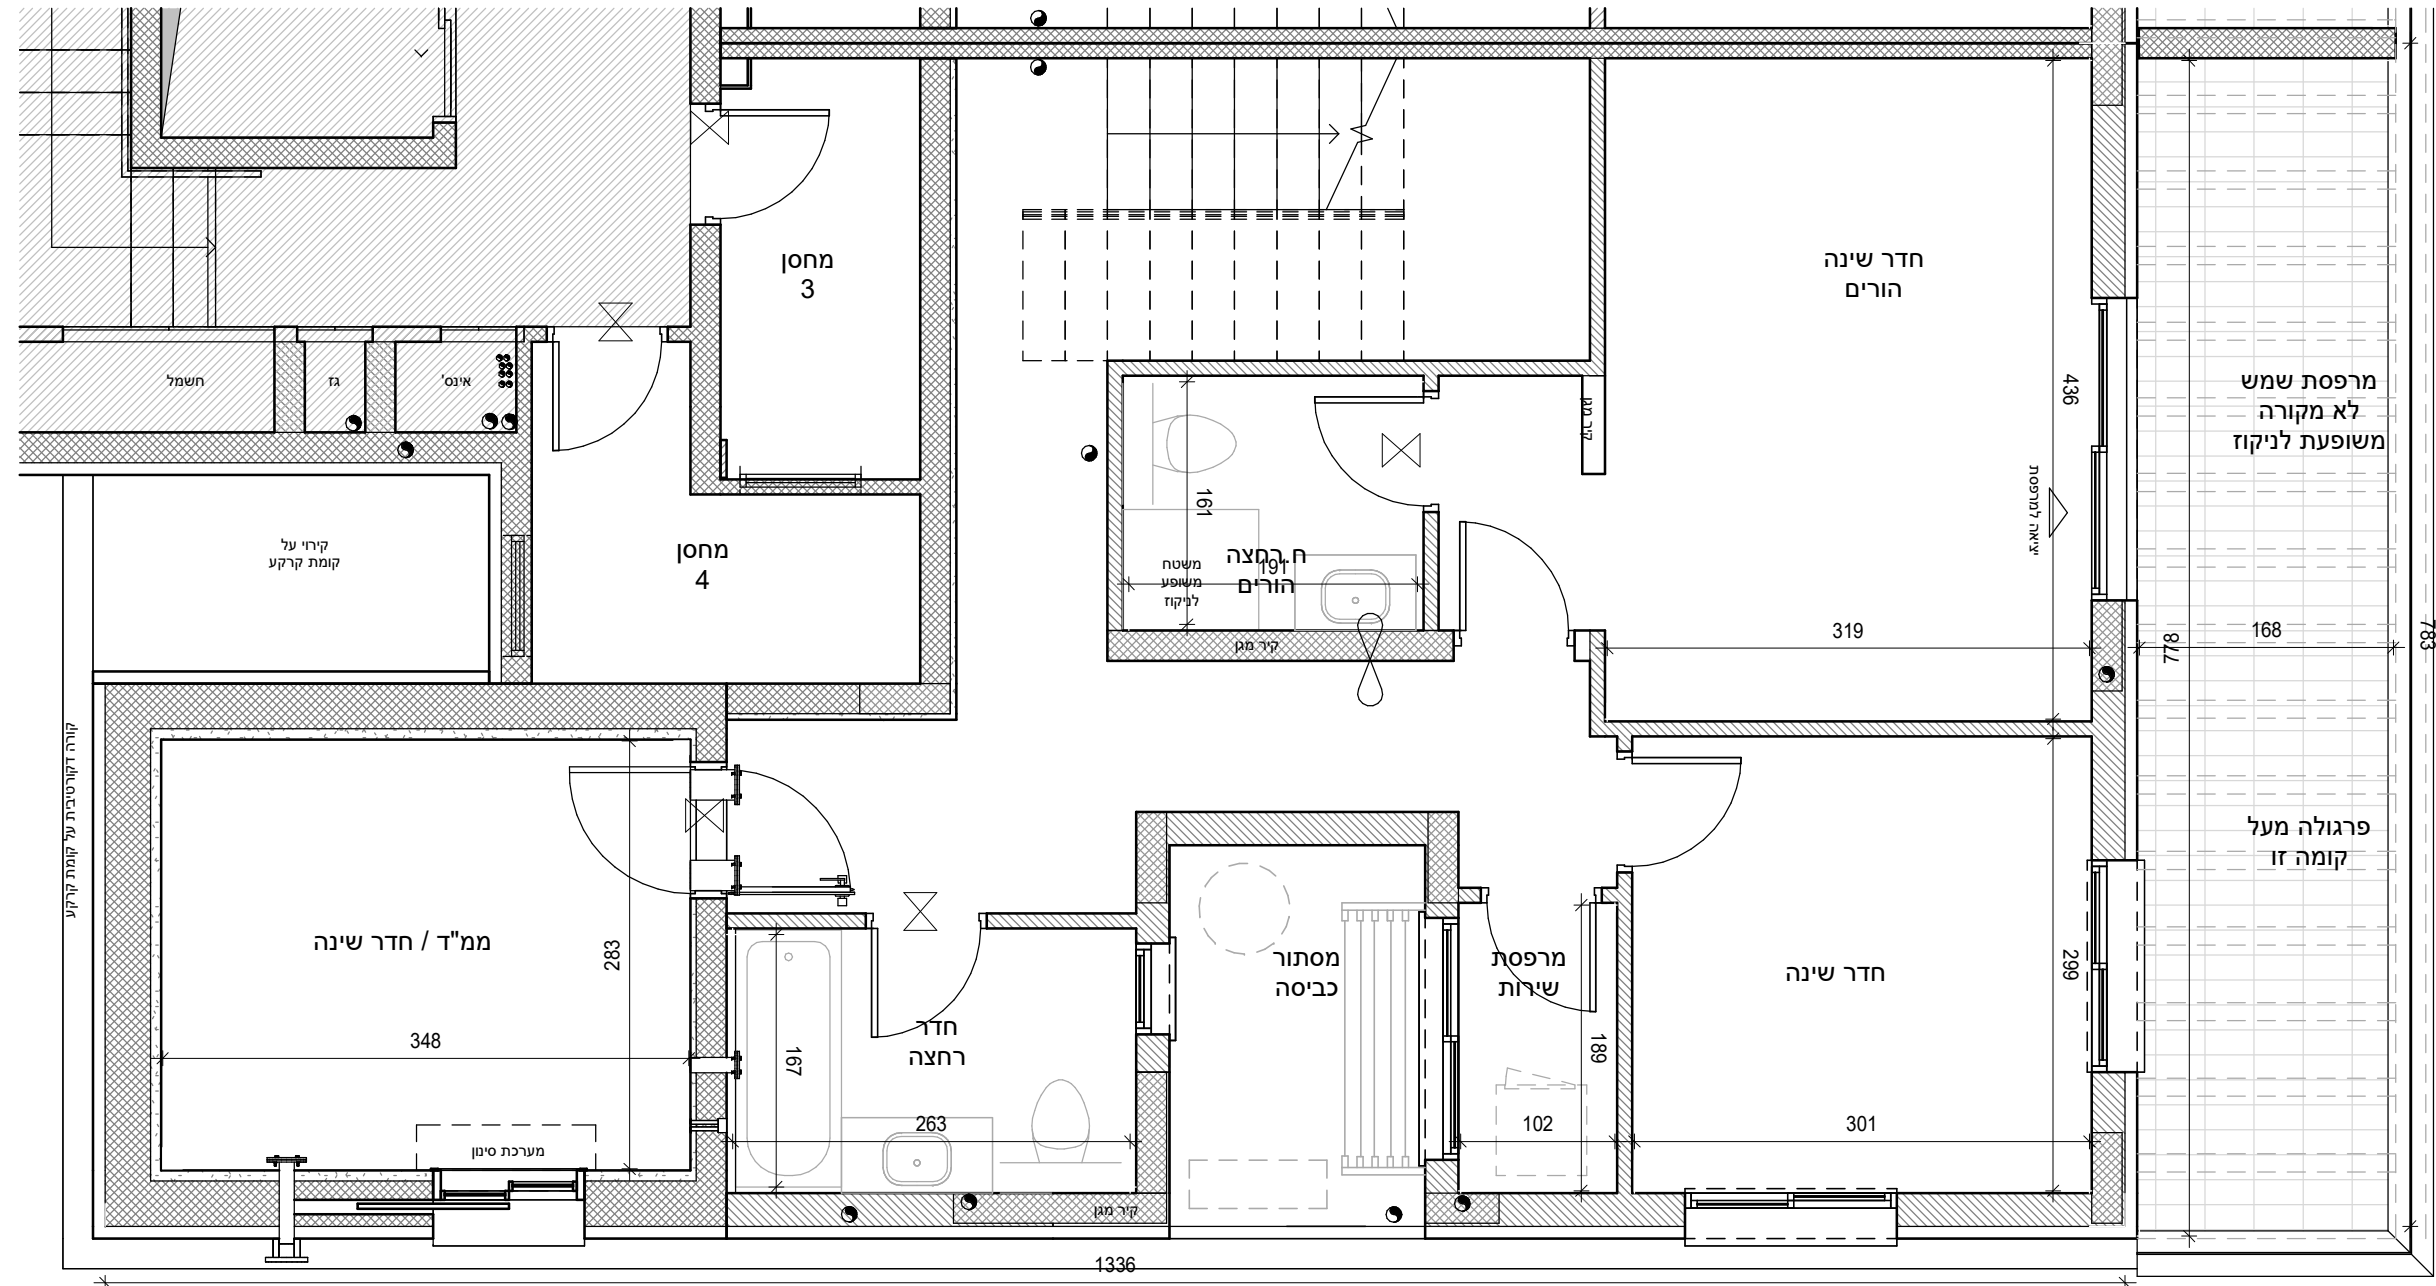


## מגדל העמק

י"א רשימת הערות ומקרא המצורף לתוכנית המכר.  
רשימת הערות ומקרא מהווה חלק בלתי נפרד מתוכנית אלו.

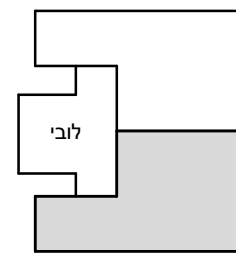


### מיקום הדירה בבנין

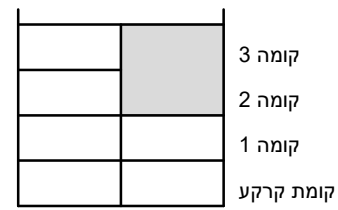

מס' מגרש:	56
מס' בניין:	4+5
מס' קומה:	2+3
דגם דירה:	B1
מס' דירה:	4
שטח דירה (מ"ר):	קומה 2- 78.6
קומה 3- 66.3	
שטח חצר / מרפסת (מ"ר):	46.4 (בקומה 2- 15.5 בקומה 3- 30.9)
שם רוכש:	
חתימת הרוכש:	
חתימת החברה:	
תאריך:	

### בניין 4-5 קומה 2 דירה 4

קנ"מ 1 : 50

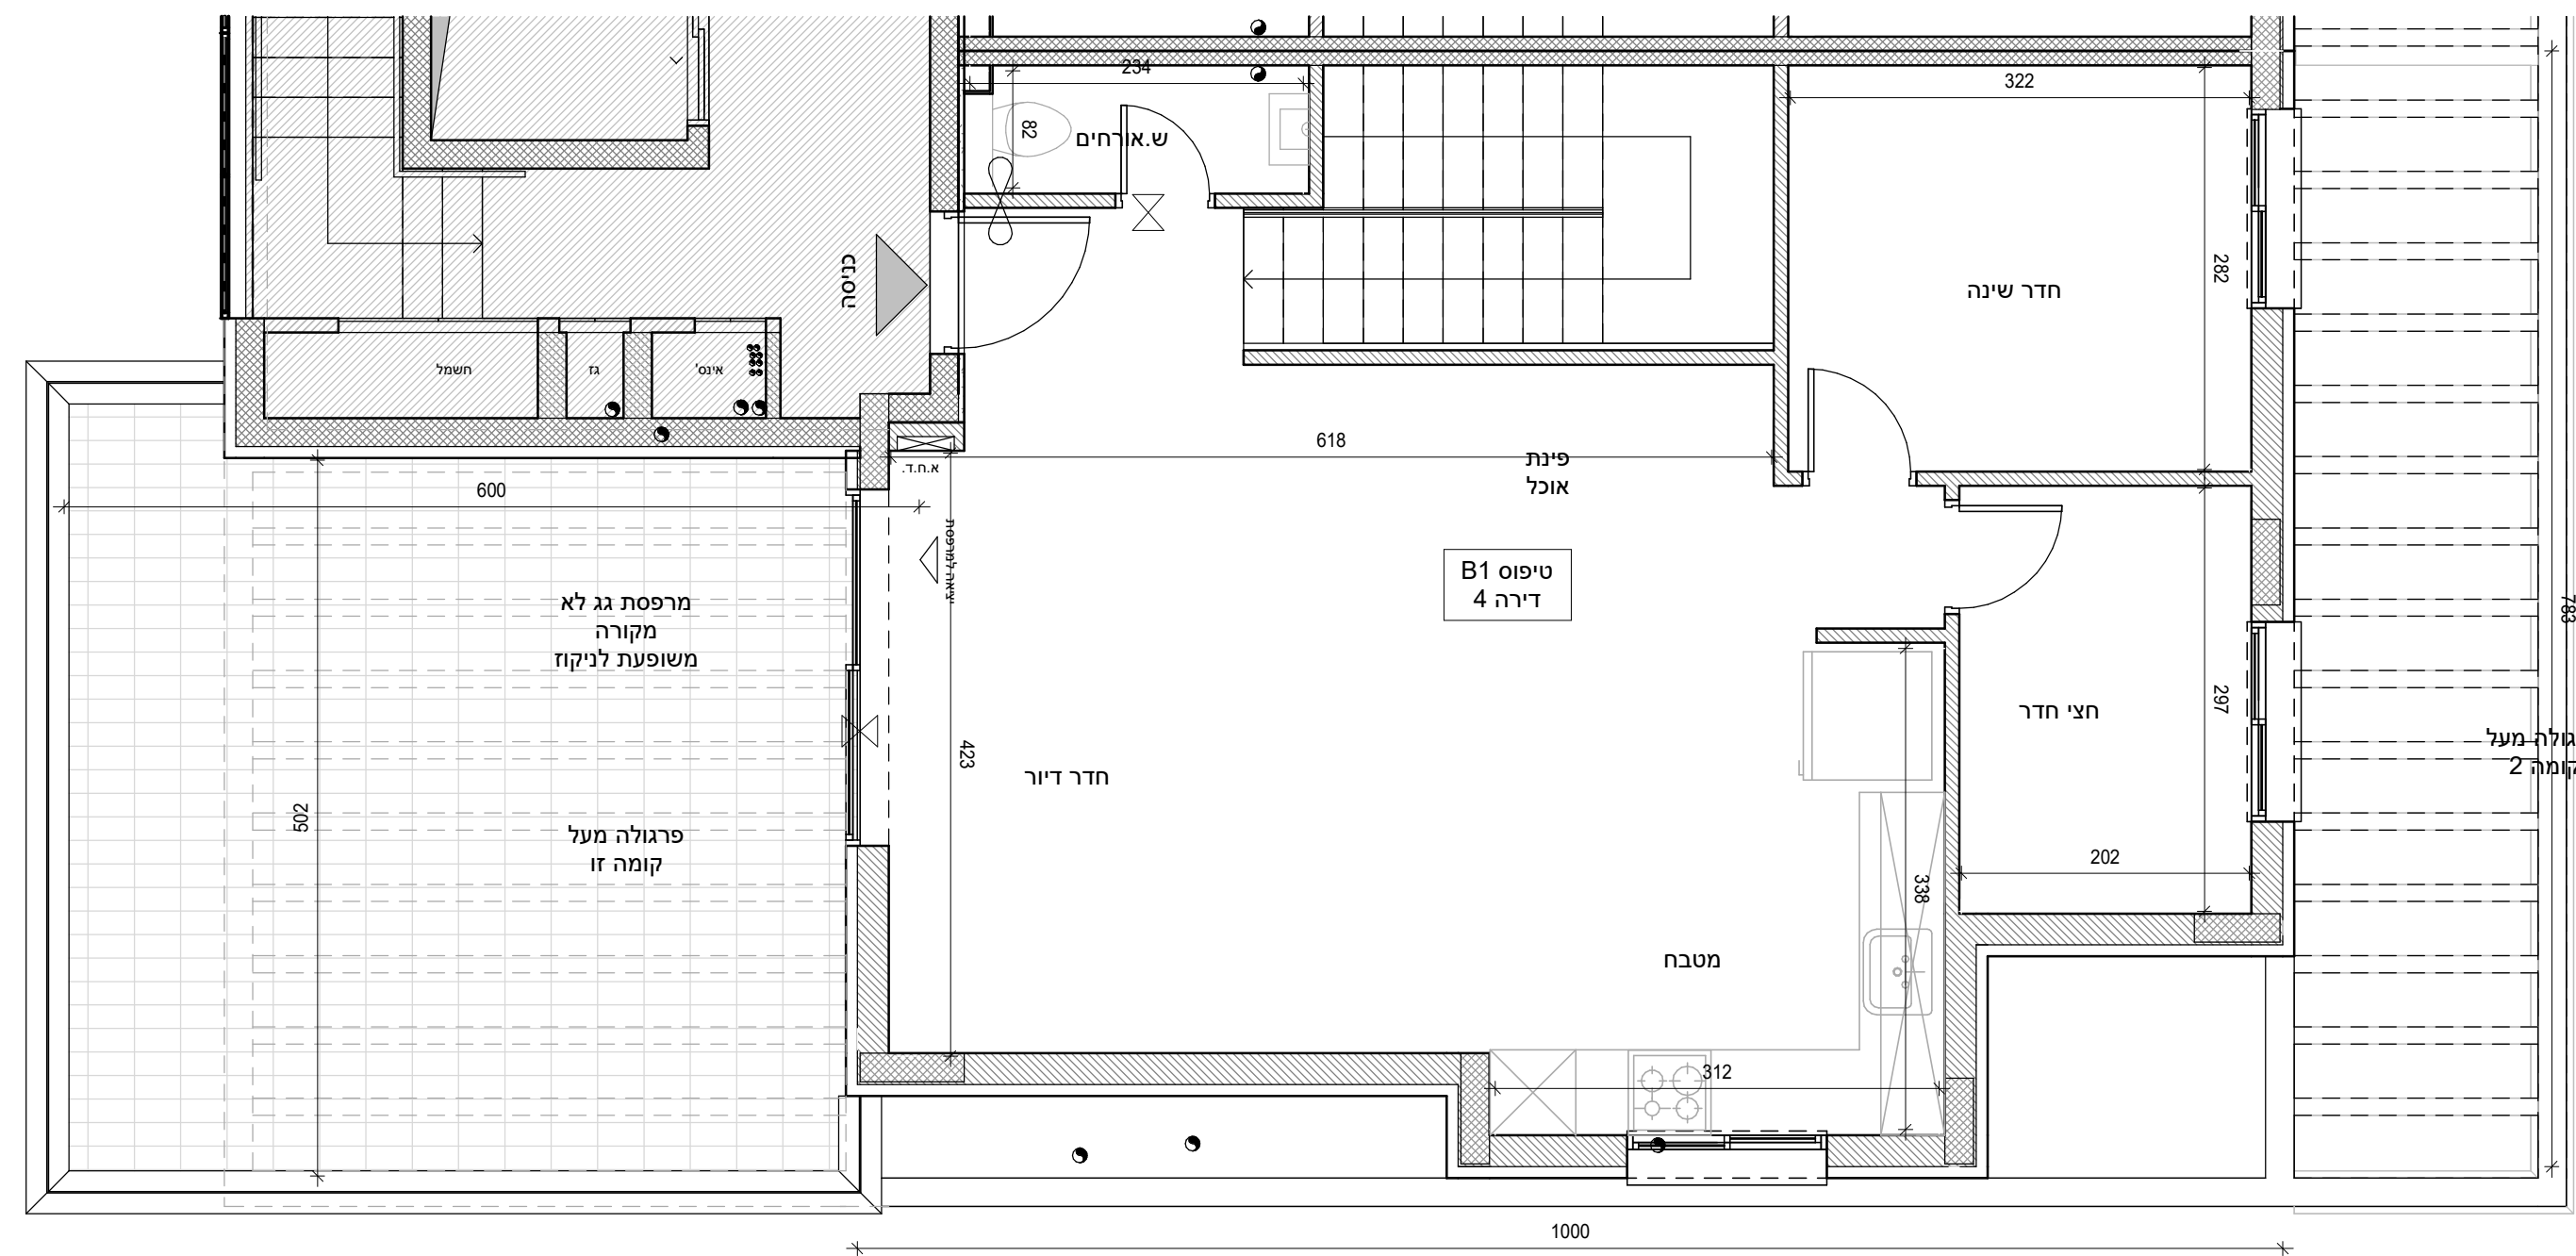

### בניין 4-5 קומה 3 דירה 4

קנ"מ 1 : 50

### דירה טיפוס B1

תאריך 27.01.2025 מהדורה 4

סטודיו הדס אדריכלות ועיצוב בע"מ  
קרן היסוד 29, קריית אתא

טרם התקבל היתר. יתכנו שינויים והתאמות ככל שידרשו ע"י הרשויות המוסמכות, המתכננים והיועצים השונים.