



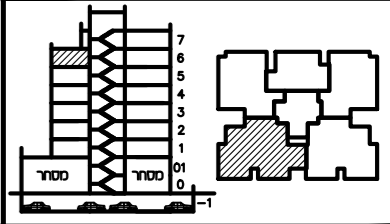


תכנית ספר

מגרש:	בנין מס':	
11	A3	
קומה:	דירה:	מס' חדרים:
6	30	6
קב"מ:	תאריך:	סחורה:
1:50	12.12.23	4

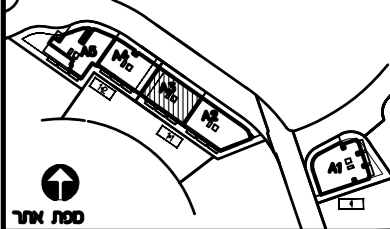

חומת החכם: _____
 חומת החכם: _____
 חומת החברה: _____
 תאריך חומת: _____

מקרא:
 הפרש מפלסים — x —
 הנמכת תקרה
 שטח משותף
 מ.א. מיזוג אויר – הכנה בלבד.
 מרפסת מקורה.
 מרפסת לא מקורה.
 מערכת סינון מ"ד ע"פ הג"א
 ונטה + הנמכת תקרה
 הערות:
 התכנית כפופה להערות בנספח המצ"ב.
 טרם התקבל היתר בניה
 כניסה לדירה
 יציאה למרפסת

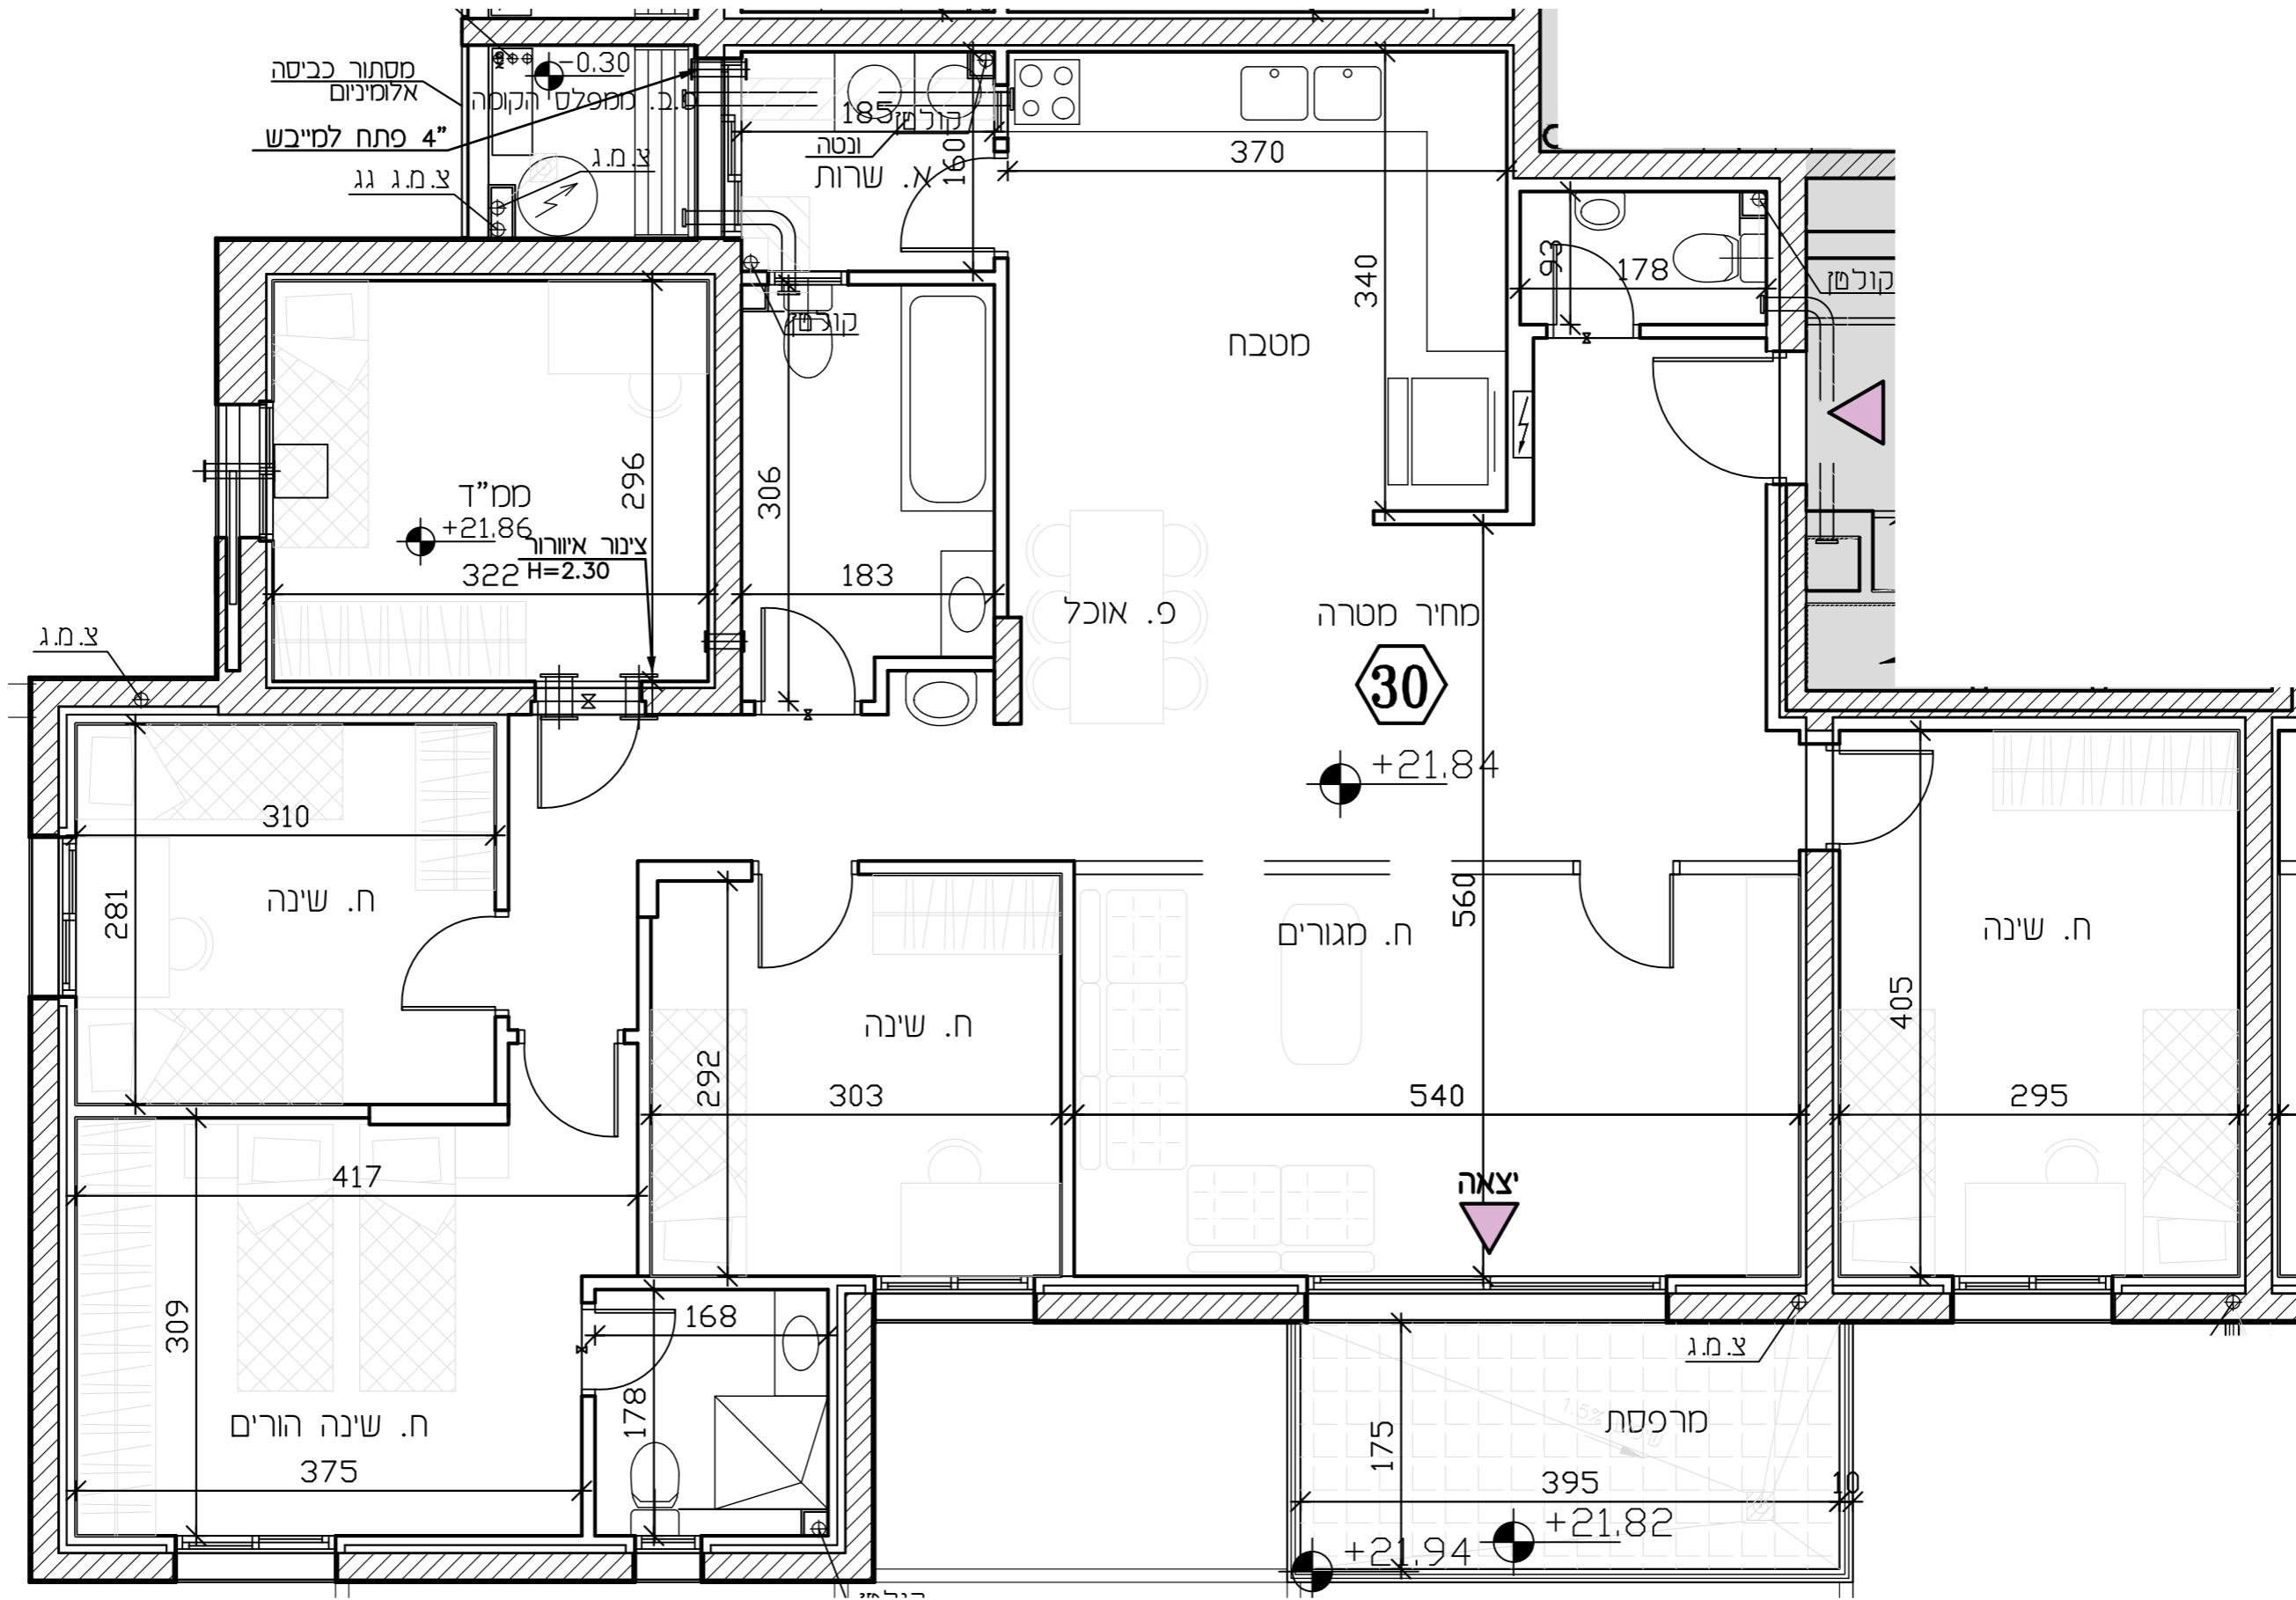

מקרא

- שני מפלס
- קו הודף סד
- מ.א. 8" כמ"ד
- ונטה 4"
- מערכת סינון
- הכנה למיזוג-אויר
- הצעה למיקום מעבה מיזוג-אויר
- עמוד/קיר בטון
- רציף מרפסת פרטית
- ארון חשמל דירתי
- קלט/צנור אויר/צנור מי גשם (צמ"ג)
- דוד מים
- אזור משותף/הנמכת תקרה
- (+) דלת הגנה - לא נתנת לפרוק
- כניסה לדירה
- יציאה למרפסת
- מרפסת שמש
- רציף בשמיע
- סחן
- תרה
- גנה

מקרא (המלצה בלבד)

- ארון מסכה עליון
- מיקום מוצע למסכת כביסה/מייבש
- מיקום מוצע לכיריים/תנור
- מיקום מוצע למקרר
- מיטה
- ארון
- שולחן
- שולחן אוכל
- ספה
- שולחן קפה
- סונון
- מתלה כביסה