
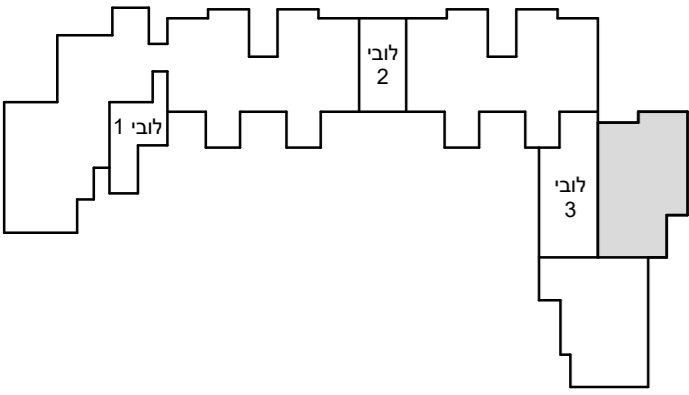


מגדל העמק

*ראה רשימת הערות ומקרא המצורף לתוכנית המכר.
רשימת הערות ומקרא מהווה חלק בלתי נפרד מתוכנית אלו.

מיקום הדירה בבניין

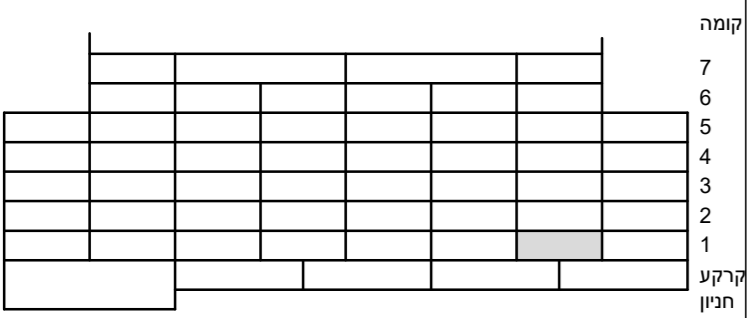


מס' מגרש:	45
מס' בניין:	1
מס' קומה:	1-5
דגם דירה:	J
מס' דירה:	38,41,44,47,50
שטח דירה (מ"ר):	119.7
שטח חצר / מרפסת (מ"ר):	12.5 (מתוכנן בקומה 1-4: 12.5 מ"ר מקורה)
שם הוכש:	
חתימת הרוכש:	
חתימת החברה:	
תאריך:	

דירה טיפוס J

תאריך: 27.01.2025 מהדורה: 4

סטודיו הדס אדריכלות ועיצוב בע"מ
קרן היסוד: 29, קריית אתא

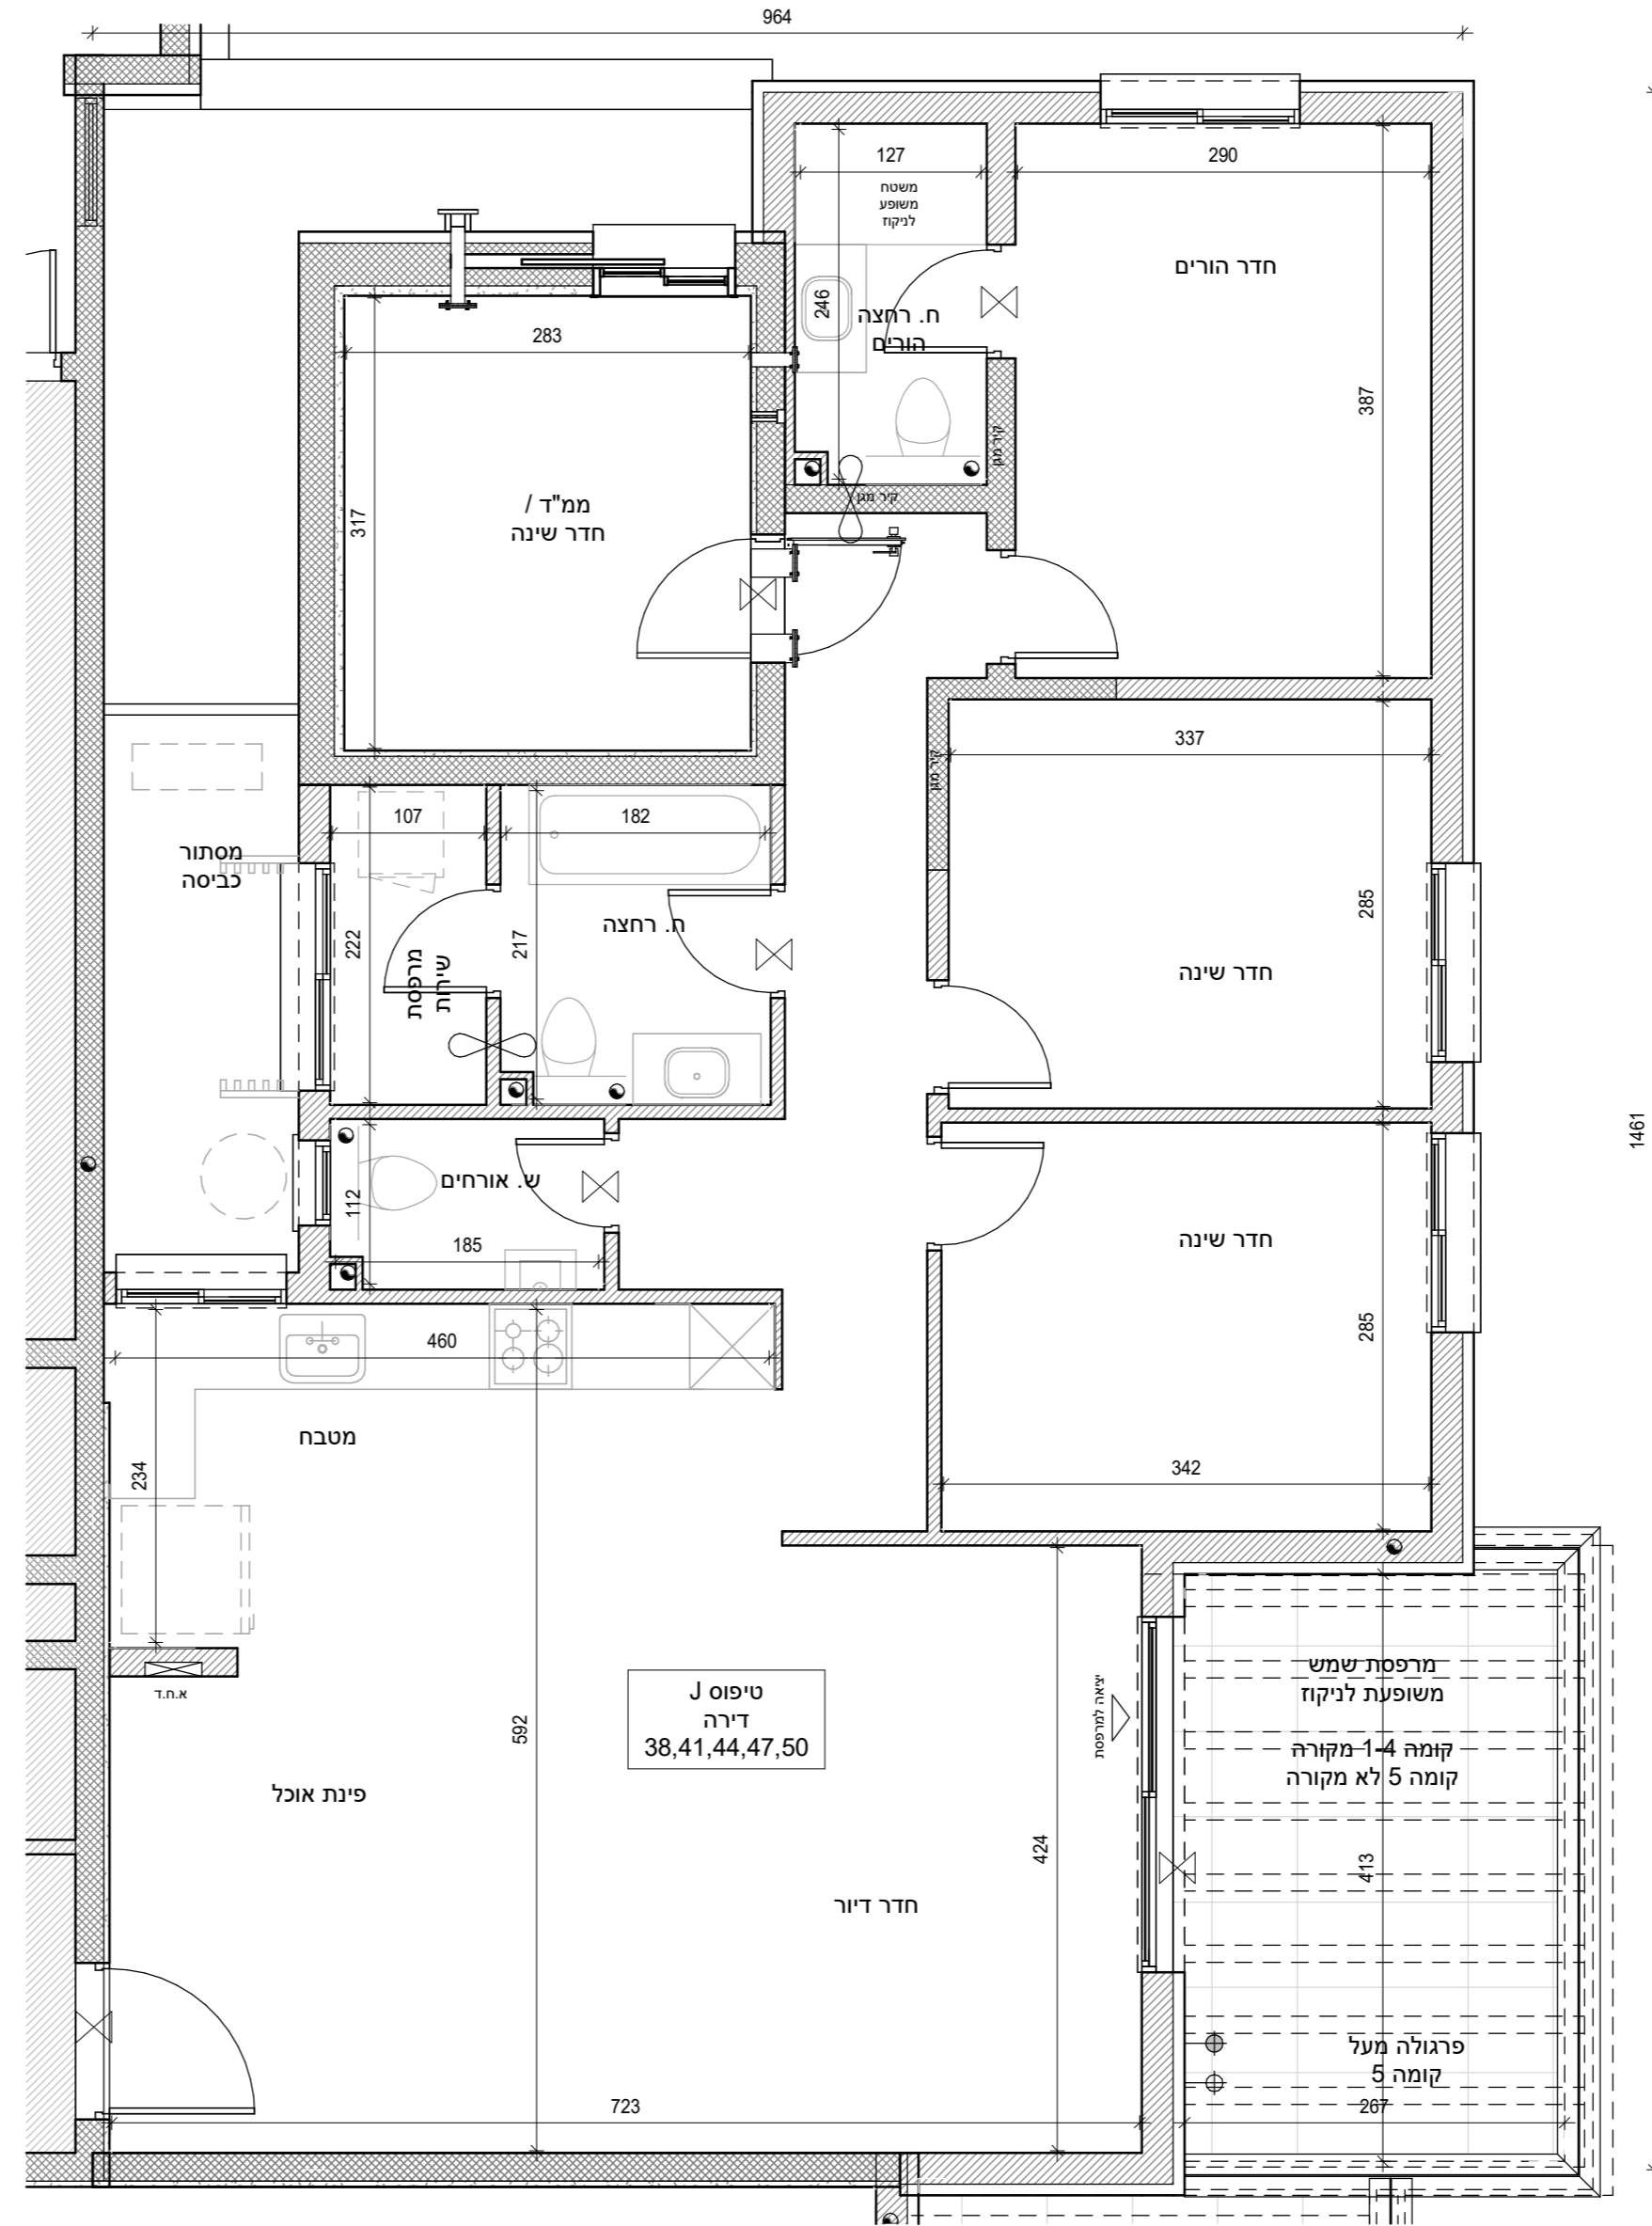

בניין 1 קומה 1-5 דירה

38,41,44,47,50

קב"מ 1 : 50

טרם התקבל היתר. יתכנו שינויים והתאמות ככל שידרשו ע"י הרשויות המוסמכות, המתכננים והיועצים השונים.