
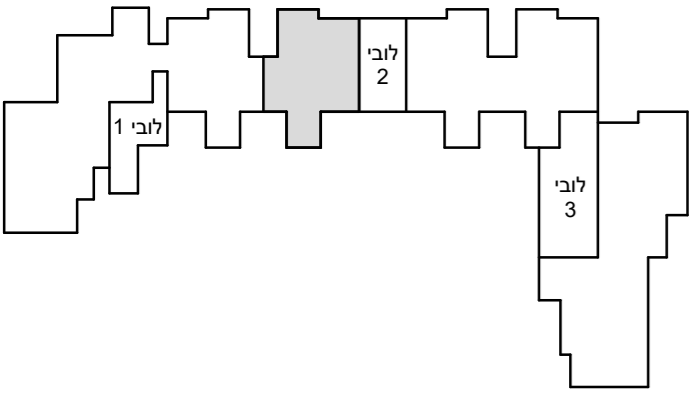


# מגדל העמק

\*ראה רשימת הערות ומקרא המצורף לתוכנית המכר.  
רשימת הערות ומקרא מהווה חלק בלתי נפרד מתוכנית אלו.

## מיקום הדירה בבניין

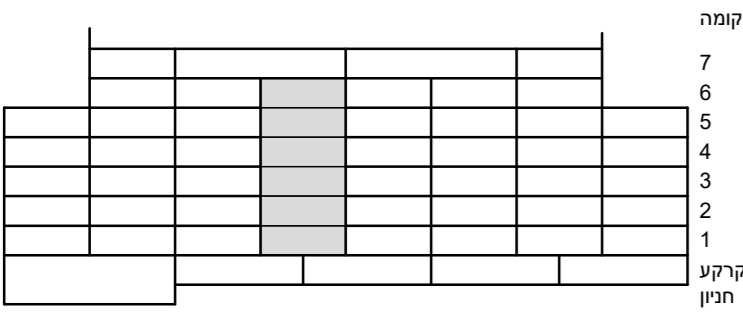


מס' מגרש:	45
מס' בנין:	1
מס' קומה:	1-6
דגם דירה:	11
מס' דירה:	22,24,26,28,30,32
שטח דירה (מ"ר):	104.9
שטח חצר / מרפסת (מ"ר):	11.3 (מתוכנן בקומה 1-5: 11.3 מ"ר מקורה)
שם הוכש:	
חתימת הרוכש:	
חתימת החברה:	
תאריך:	

## דירה טיפוס 11

תאריך 27.01.2025 מהדורה 4

סטודיו הדס אדריכלות ועיצוב בע"מ  
קרן היסוד 29, קריית אתא

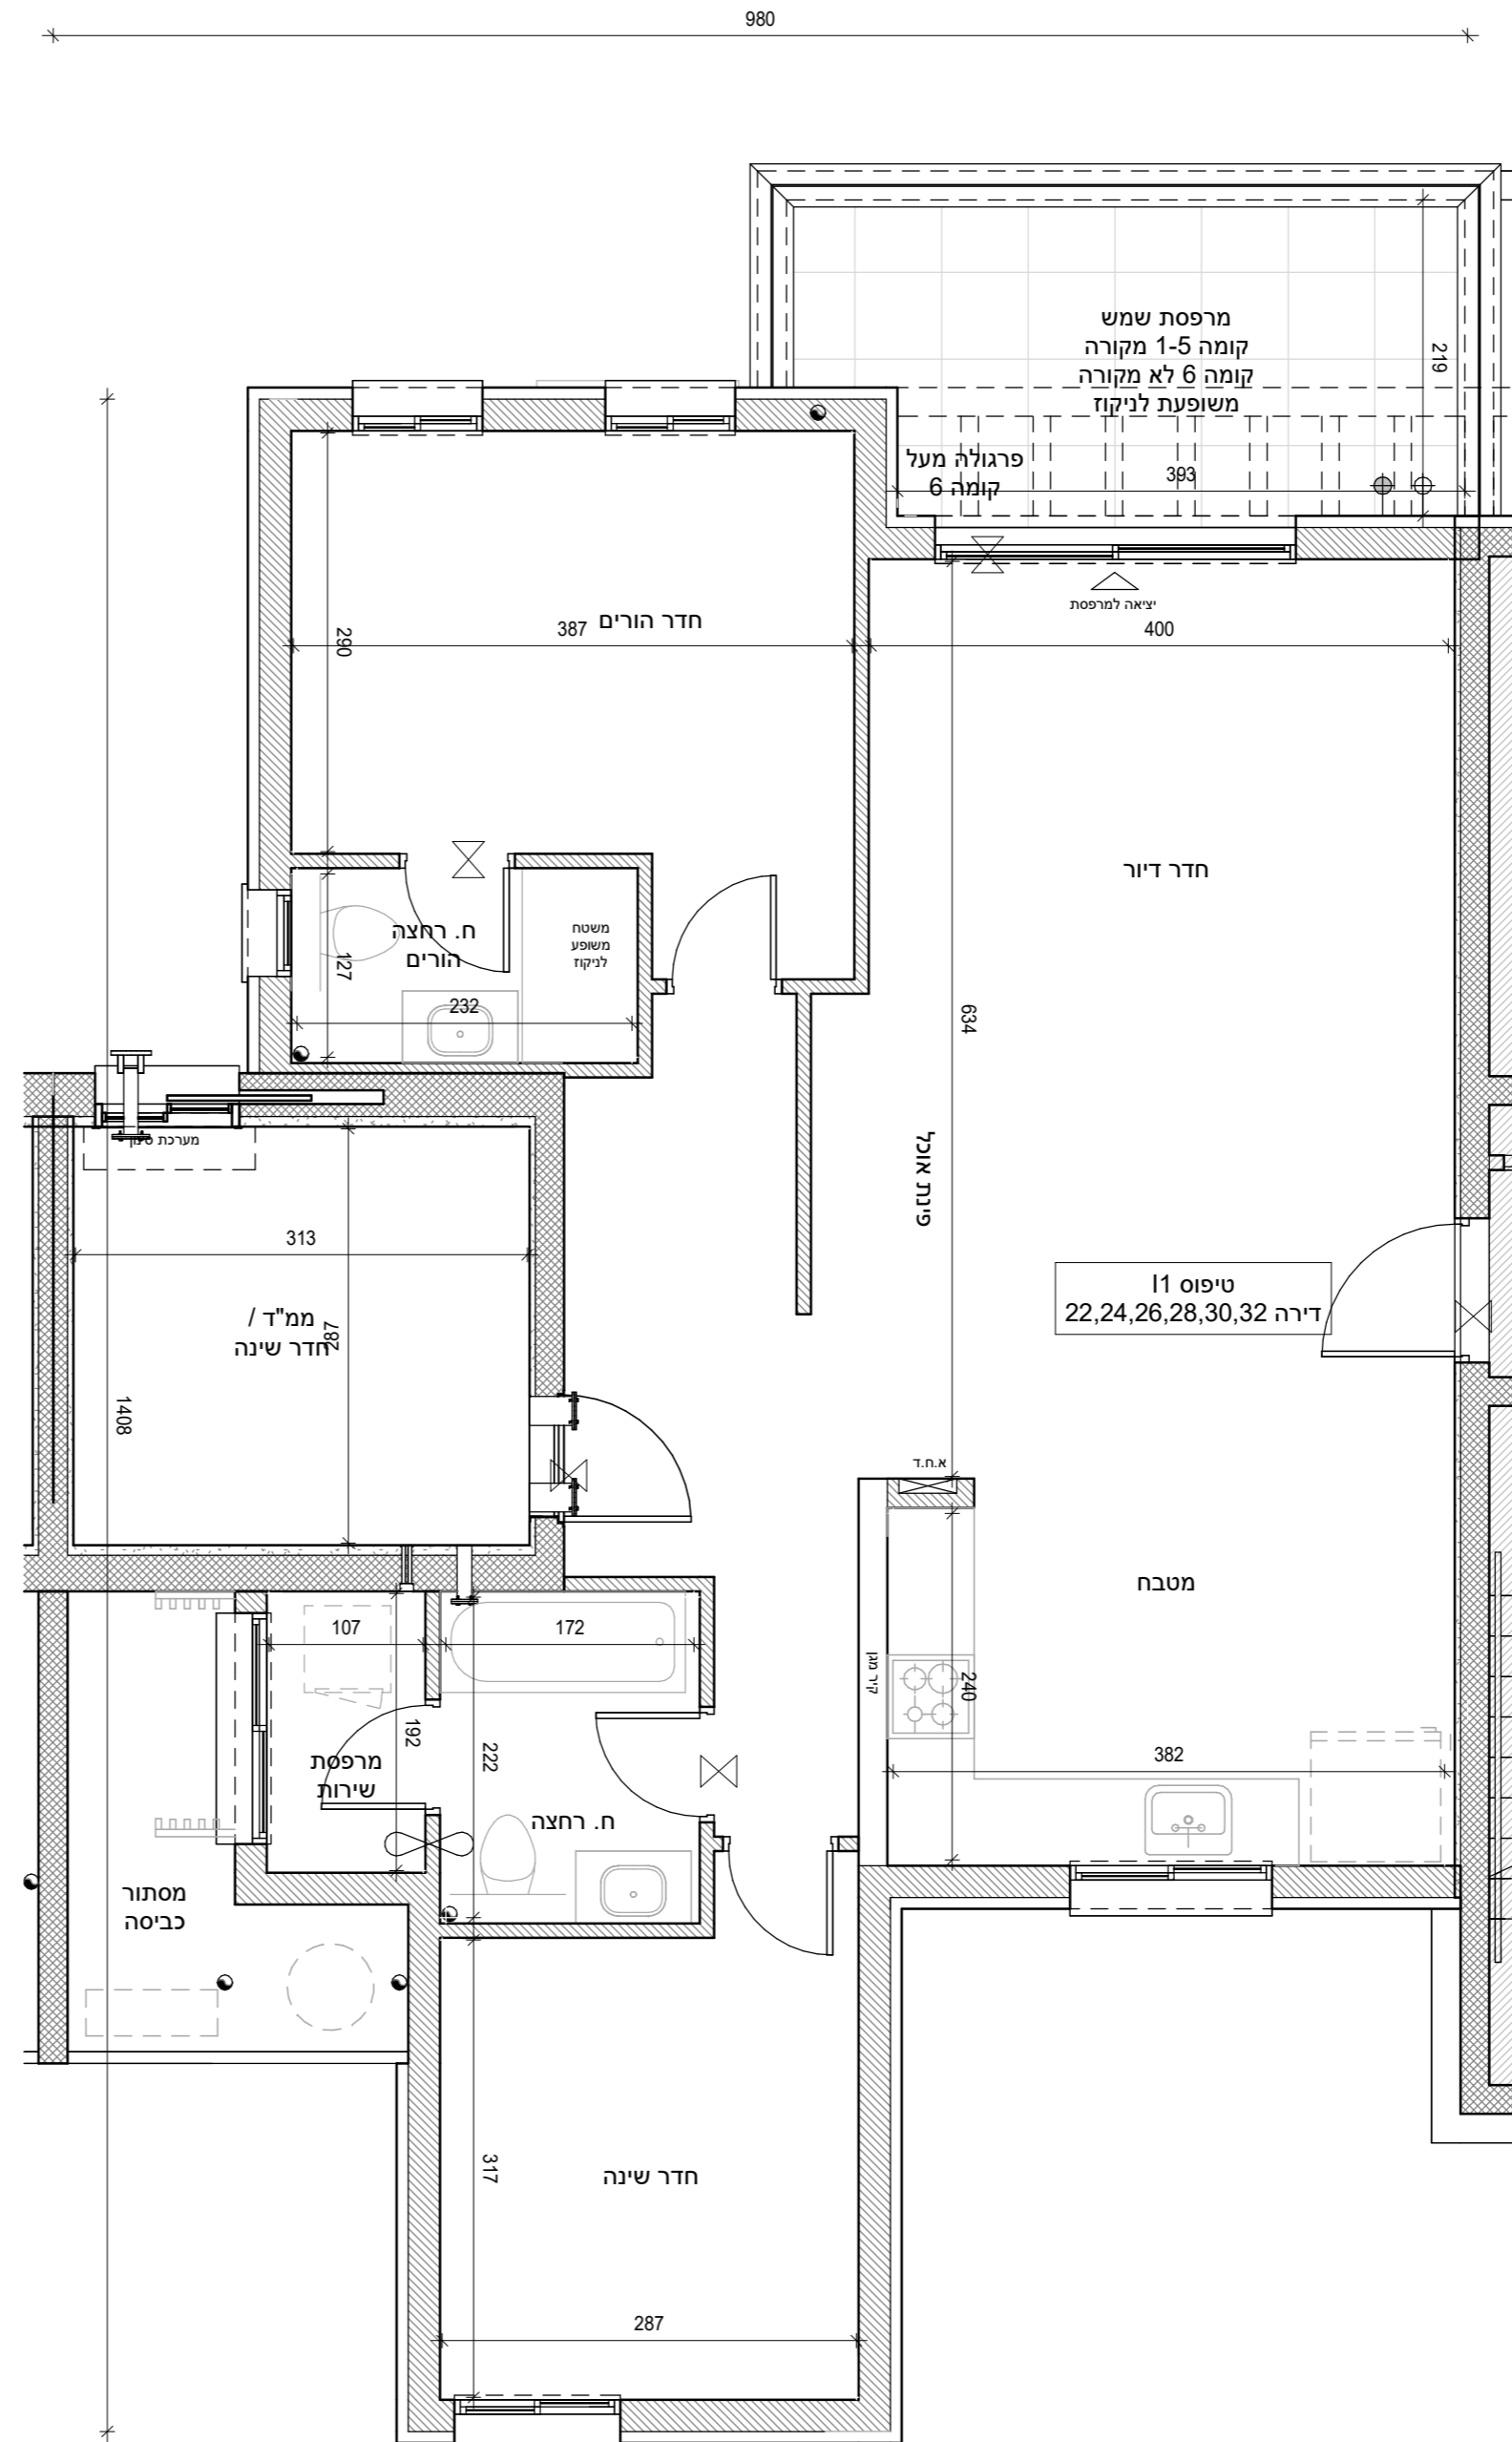

## בניין 1 קומה 1-6 דירה 22,24,26,28,30,32

קב"מ 1 : 50

טרם התקבל היתר. יתכנו שינויים והתאמות ככל שידרשו ע"י הרשויות המוסמכות, המתכננים והיועצים השונים.