
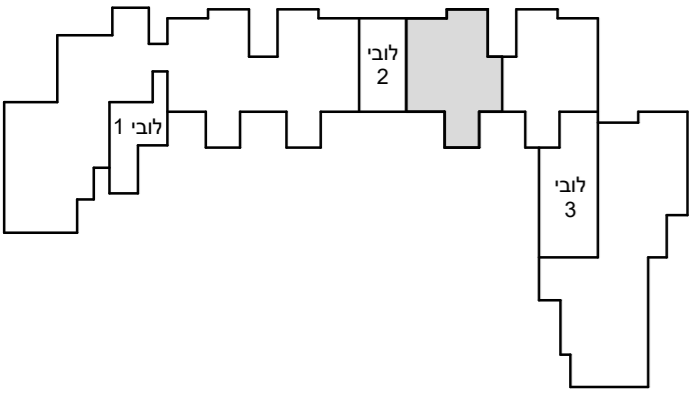


# מגדל העמק

\*ראו רשימת הערות ומקרא המצורף לתוכנית המכר.  
רשימת הערות ומקרא מהווה חלק בלתי נפרד מתוכנית אלו.

## מיקום הדירה בבניין

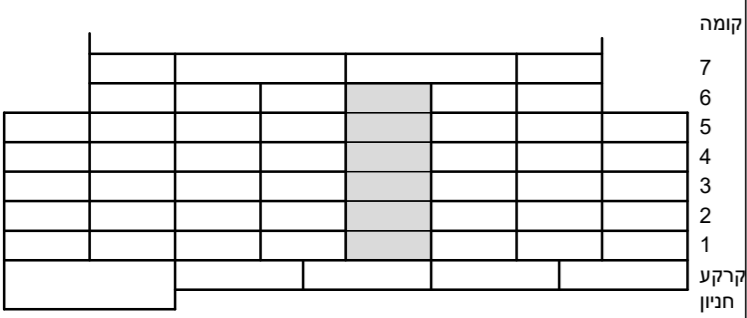


מס' מגרש:	45
מס' בנין:	1
מס' קומה:	1-6
דגם דירה:	13
מס' דירה:	23,25,27,29,31,33
שטח דירה (מ"ר):	104.1
שטח חצר / מרפסת (מ"ר):	11.3 (מתוכנן בקומה 1-5: 11.3 מ"ר מקורה)
שם הרוכש:	
חתימת הרוכש:	
חתימת החברה:	
תאריך:	

## דירה טיפוס 13

תאריך: 27.01.2025 מהדורה 4

סטודיו הדס אדריכלות ועיצוב בע"מ  
קרן היסוד 29, קריית אתא

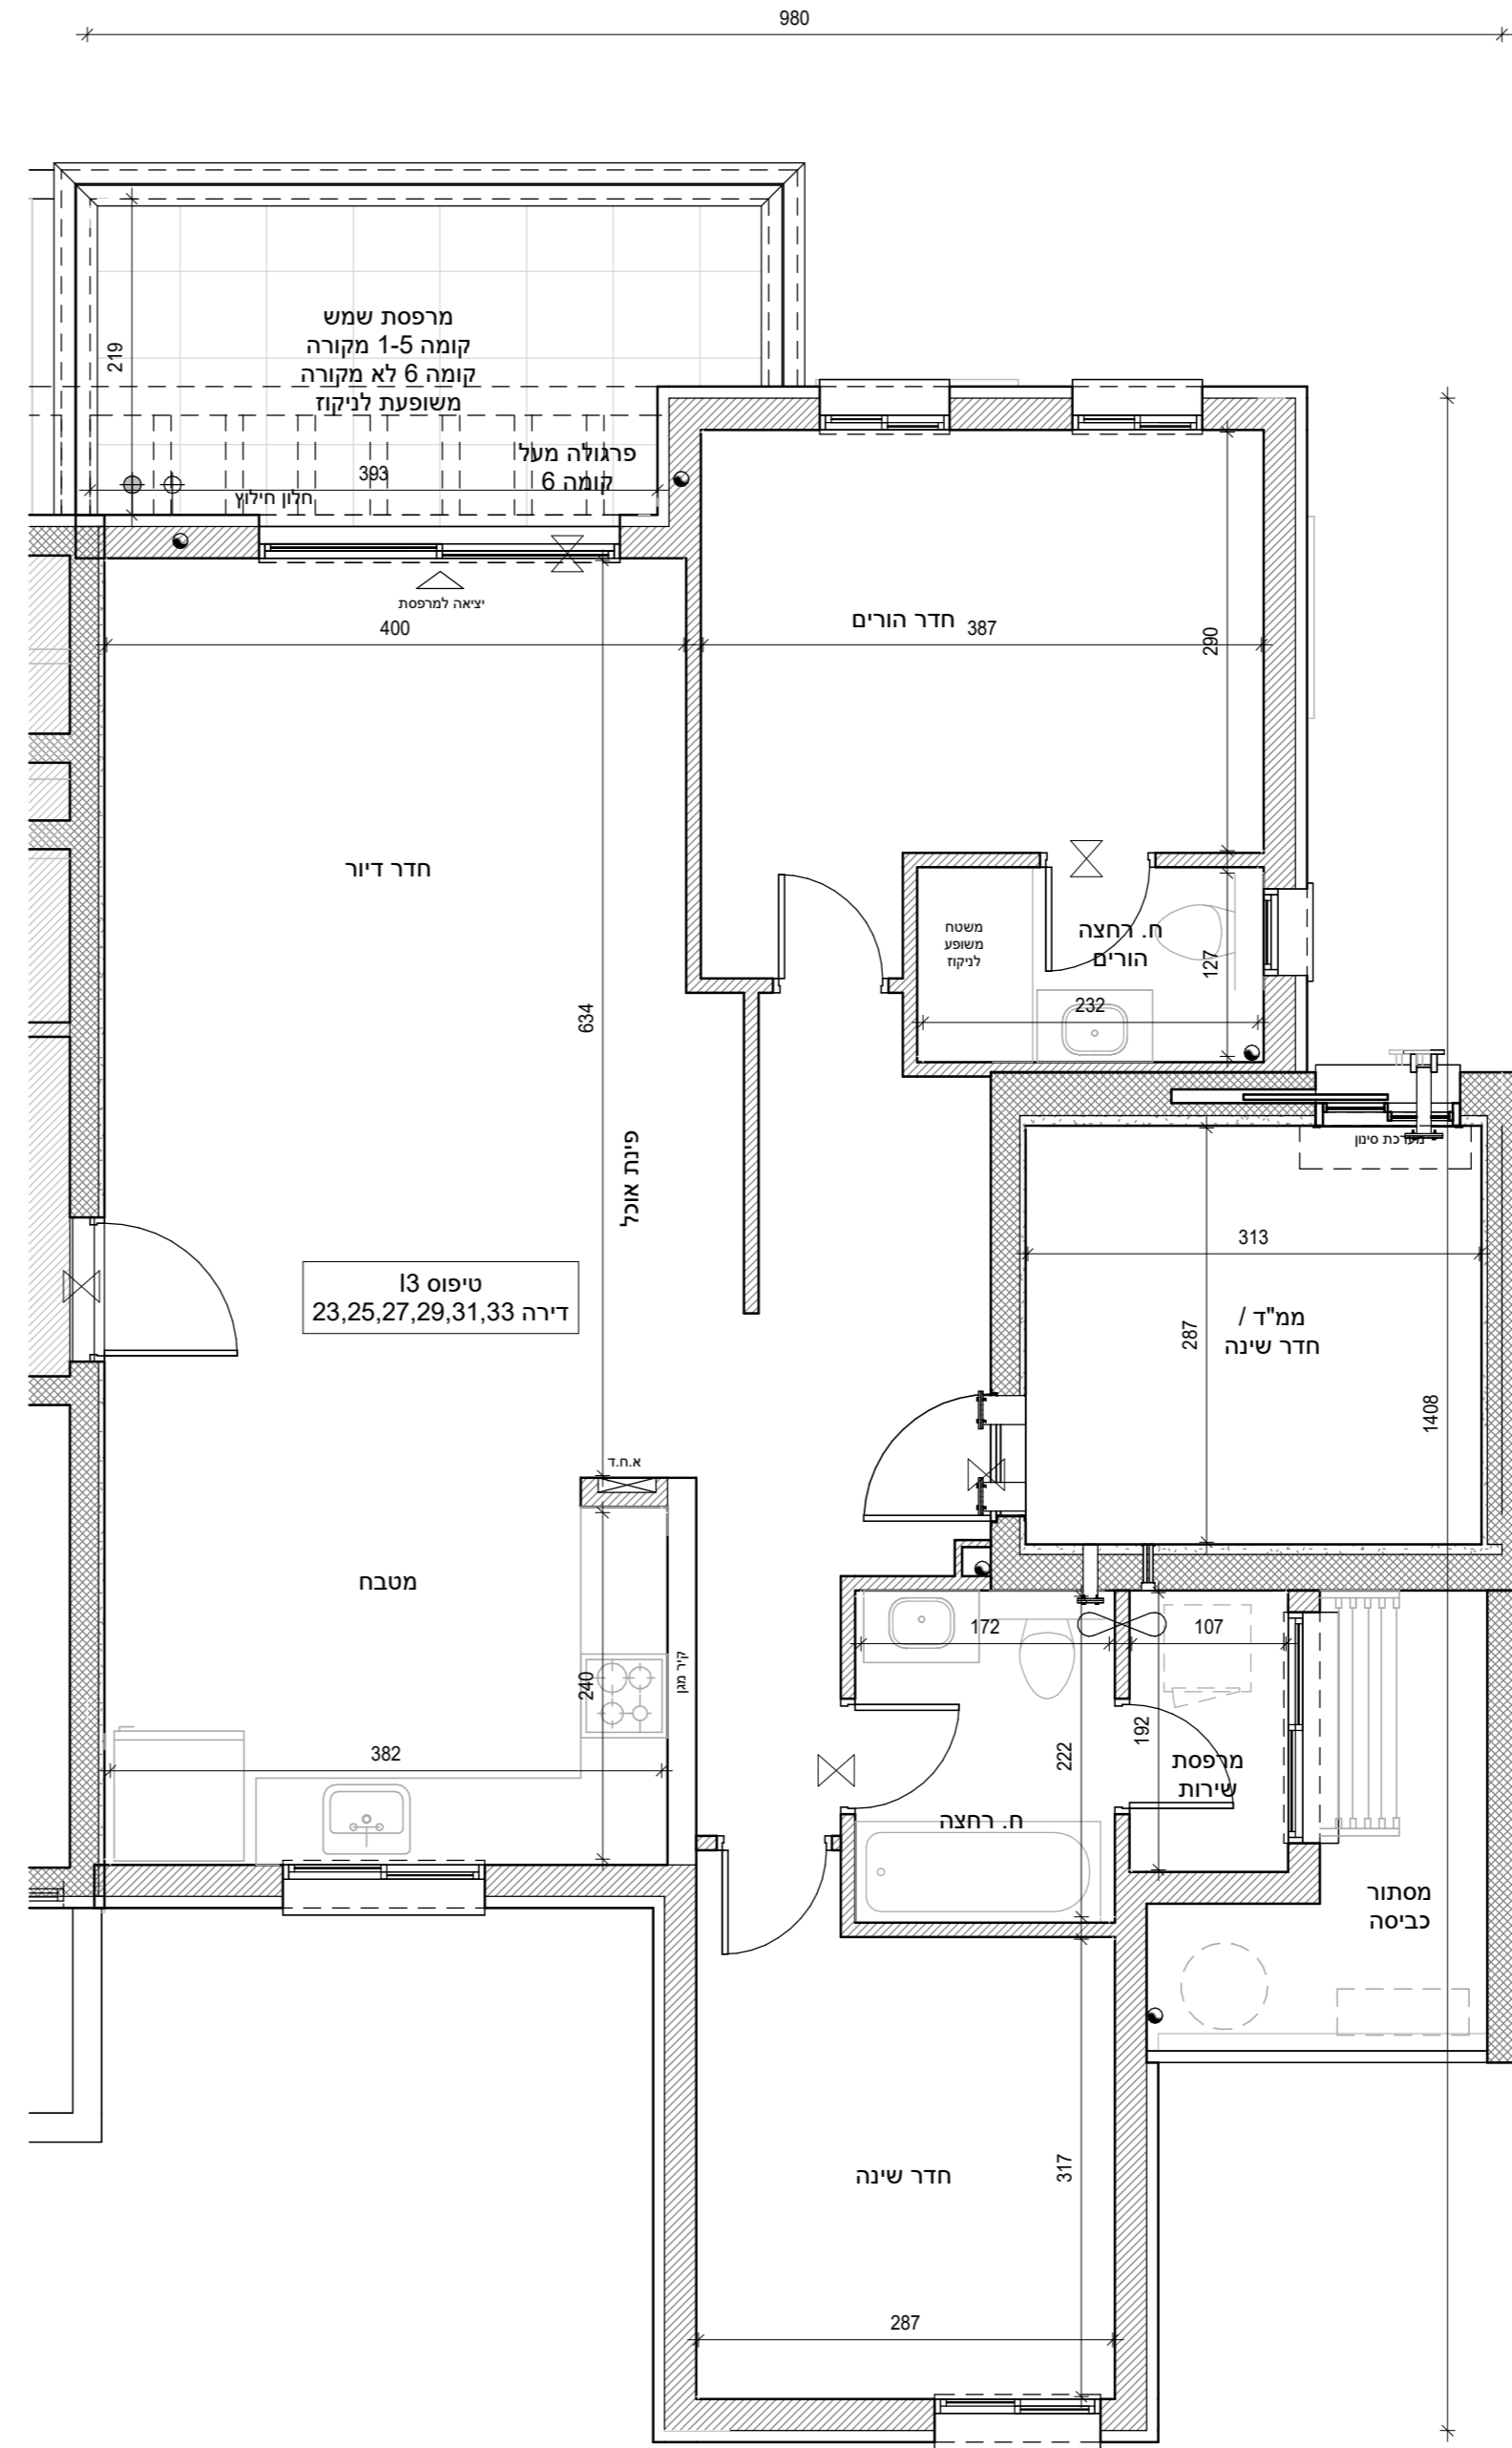

בניין 1 קומה 1-6 דירה  
23,25,27,29,31,33

קב"מ 1:50