
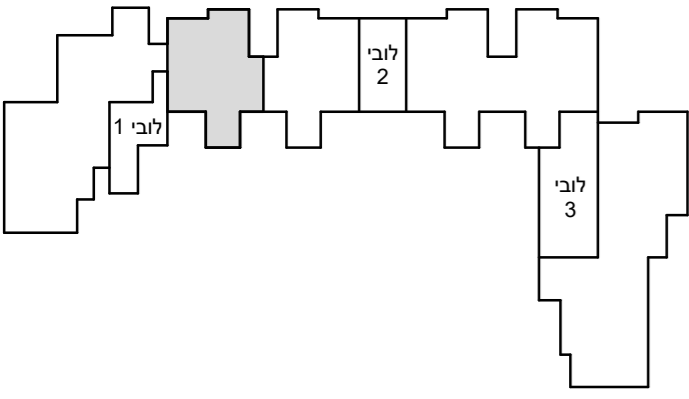


מגדל העמק

*ראו רשימת הערות ומקרא המצורף לתוכנית המכר.
רשימת הערות ומקרא מהווה חלק בלתי נפרד מתוכנית אלו.

מיקום הדירה בבניין

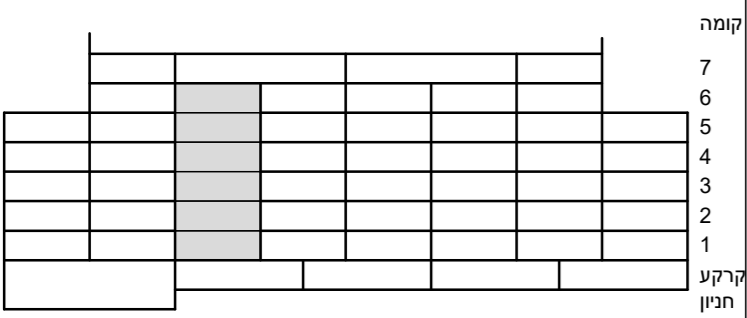


מס' מגרש:	45
מס' בנין:	1
מס' קומה:	1-6
דגם דירה:	I
מס' דירה:	4,7,10,13,16,18
שטח דירה (מ"ר):	104.3
(בקומה 6-104.9)	
שטח חצר / מרפסת (מ"ר):	11.3 (מתוכנן בקומה 5-1: 11.3 מ"ר מקורה)
שם הרוכש:	
חתימת הרוכש:	
חתימת החברה:	
תאריך:	

דירה טיפוס I

תאריך 27.01.2025 מהדורה 4

סטודיו הדס אדריכלות ועיצוב בע"מ
קרן היסוד 29, קריית אתא

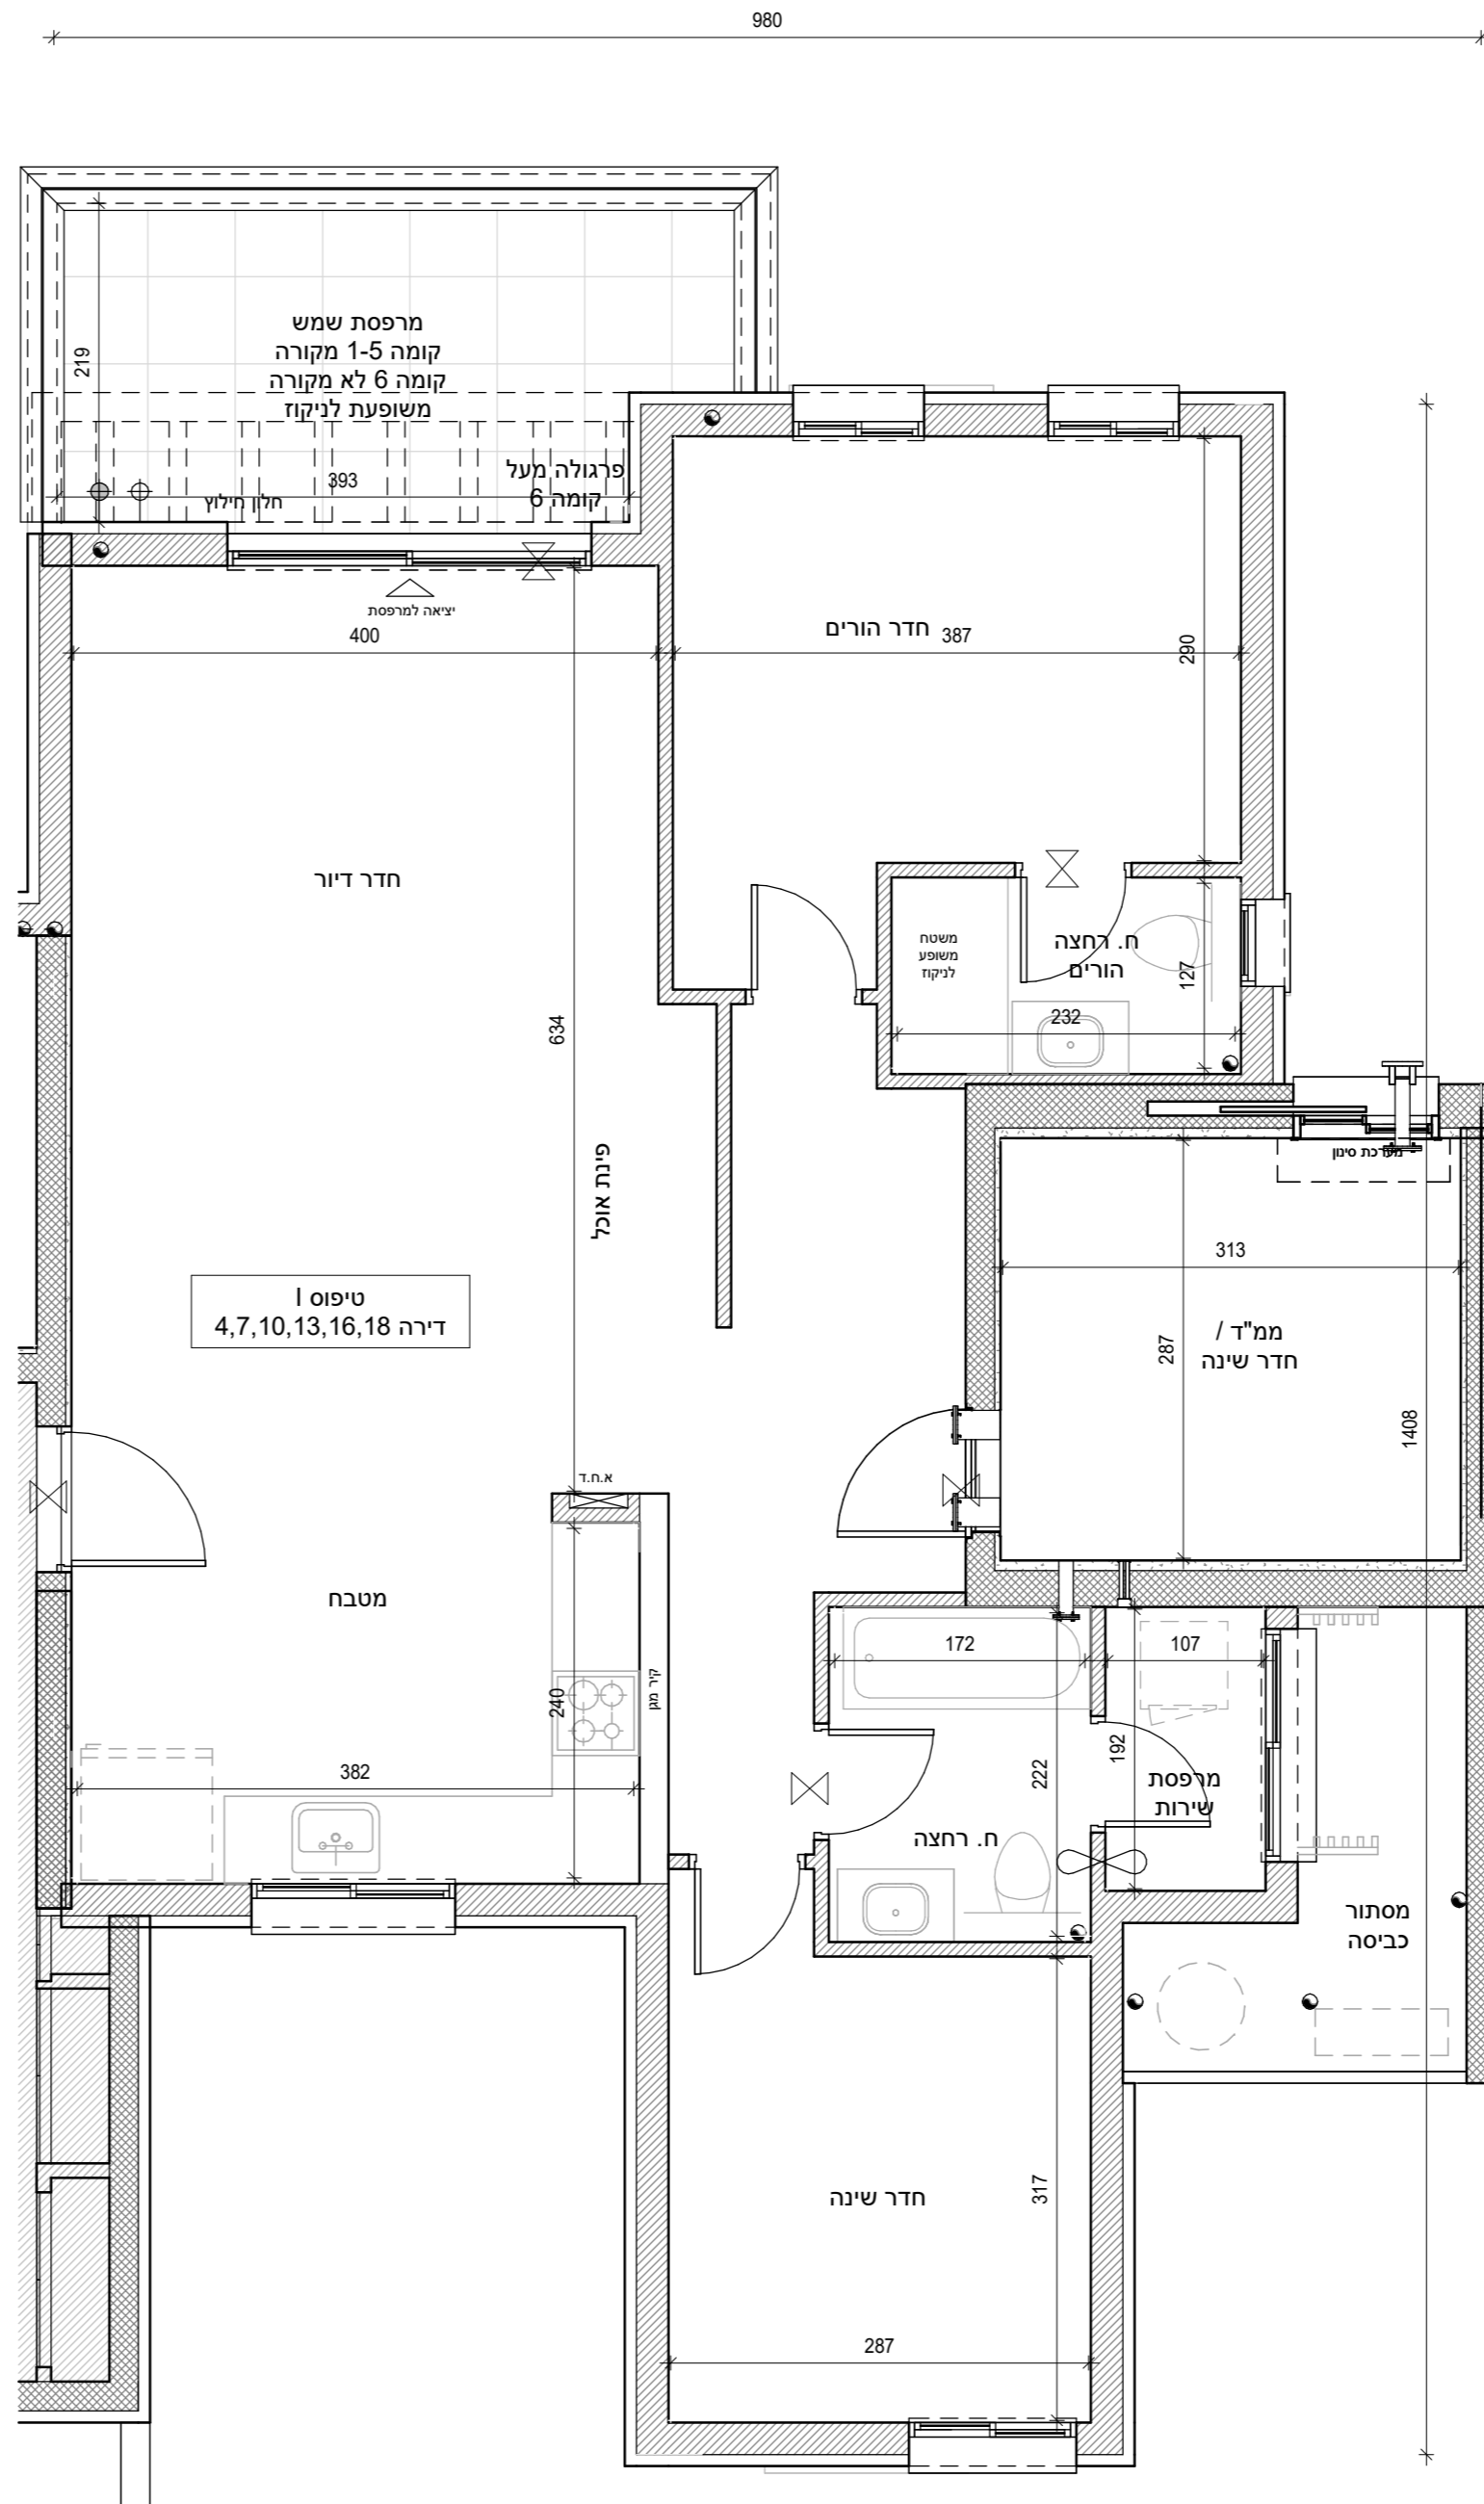

בניין 1 קומה 1-6 דירה 4,7,10,13,16,18

קב"מ 1 : 50

טרם התקבל היתר. יתכנו שינויים והתאמות ככל שידרשו ע"י הרשויות המוסמכות, המתכננים והיועצים השונים.