
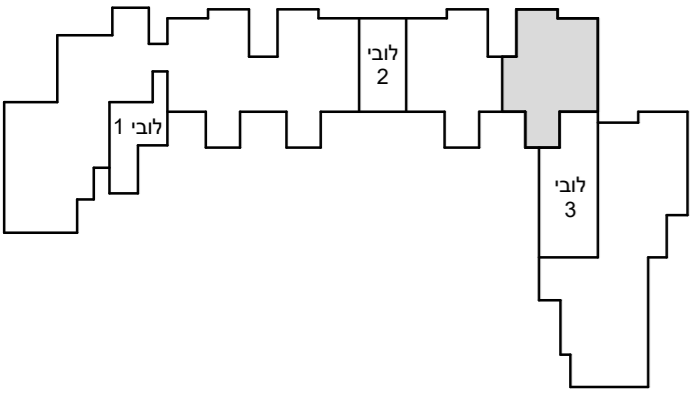


מגדל העמק

*ראה רשימת הערות ומקרא המצורף לתוכנית המכר.
רשימת הערות ומקרא מהווה חלק בלתי נפרד מתוכנית אלו.

מיקום הדירה בבניין

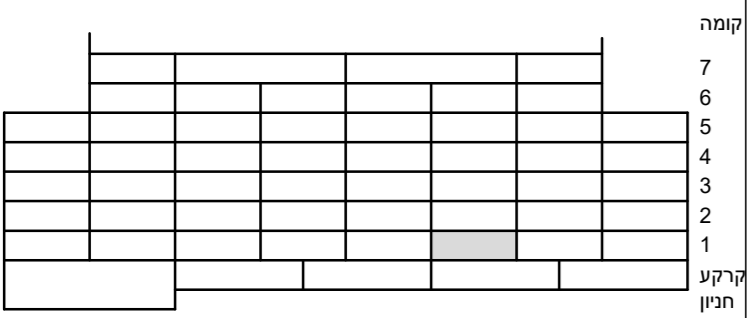


מס' מגרש:	45
מס' בניין:	1
מס' קומה:	1
דגם דירה:	N
מס' דירה:	37
שטח דירה (מ"ר):	79.9
שטח חצר / מרפסת (מ"ר):	11.3 (מתוכנן בקומה 1-5: 11.3 מ"ר מקורה)
שם הוכש:	
חתימת הרוכש:	
חתימת החברה:	
תאריך:	

דירה טיפוס N

תאריך 27.01.2025 מהדורה 4

סטודיו הדס אדריכלות ועיצוב בע"מ
קרן היסוד 29, קריית אתא

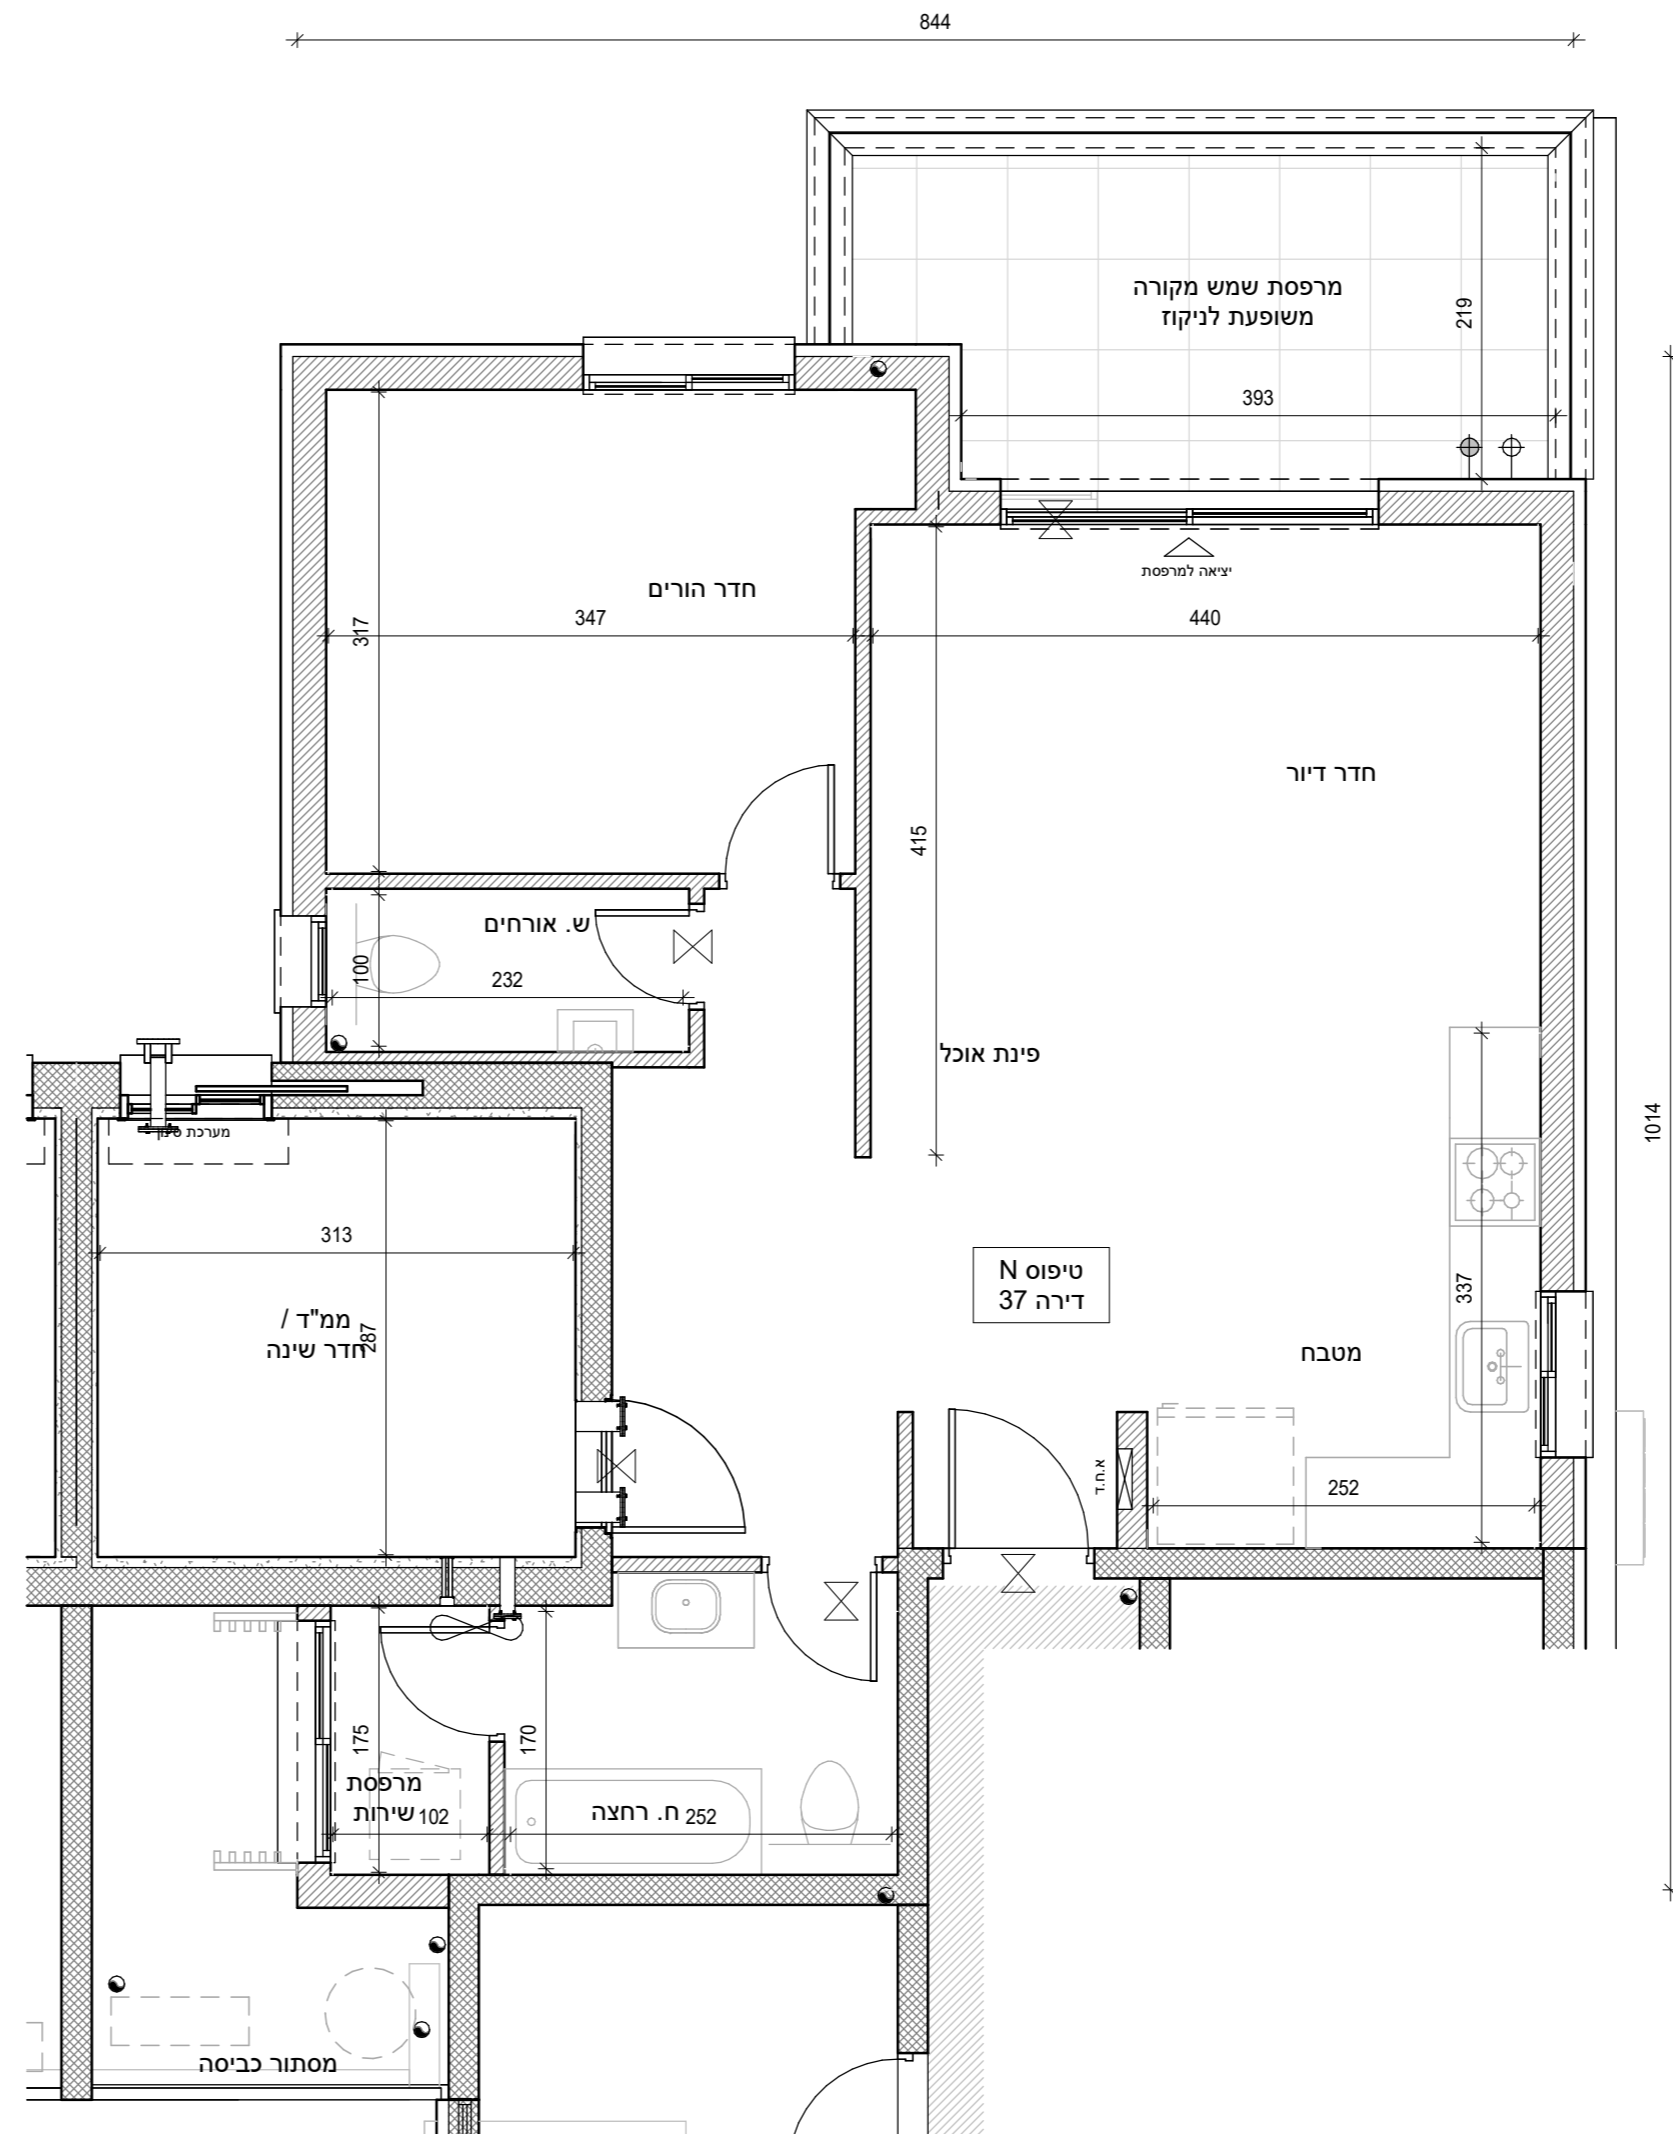

בניין 1 קומה 1 דירה 37

קנ"מ 1 : 50

טרם התקבל היתר. יתכנו שינויים והתאמות ככל שידרשו ע"י הרשויות המוסמכות, המתכננים והיועצים השונים.