
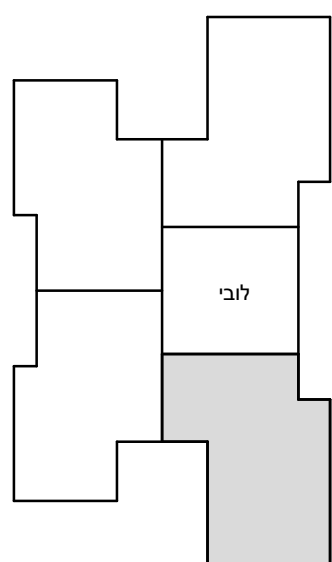


מגדל העמק

*ראו רשימת הערות ומקרא המצורף לתוכנית המכר.
רשימת הערות ומקרא מהווה חלק בלתי נפרד מתוכנית אלו.

מיקום הדירה בבניין

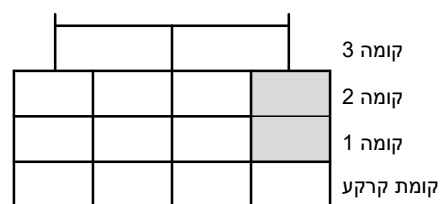

מס' מגרש: 46

מס' בניין: 2

מס' קומה: 1-2

דגם דירה: Q1

מס' דירה: 5,9

שטח דירה (מ"ר): 127.7

שטח חצר / מרפסת (מ"ר): 12.7 (מתוכנן בקומה 1: 12.7 מ"ר מקורה)

שם רוכש:

חתימת הרוכש:


חתימת החברה:

תאריך:

דירה טיפוס Q1

תאריך: 27.01.2025 מהדורה 4

סטודיו הדס אדריכלות ועיצוב בע"מ
קרן היסוד 29, קריית אתא

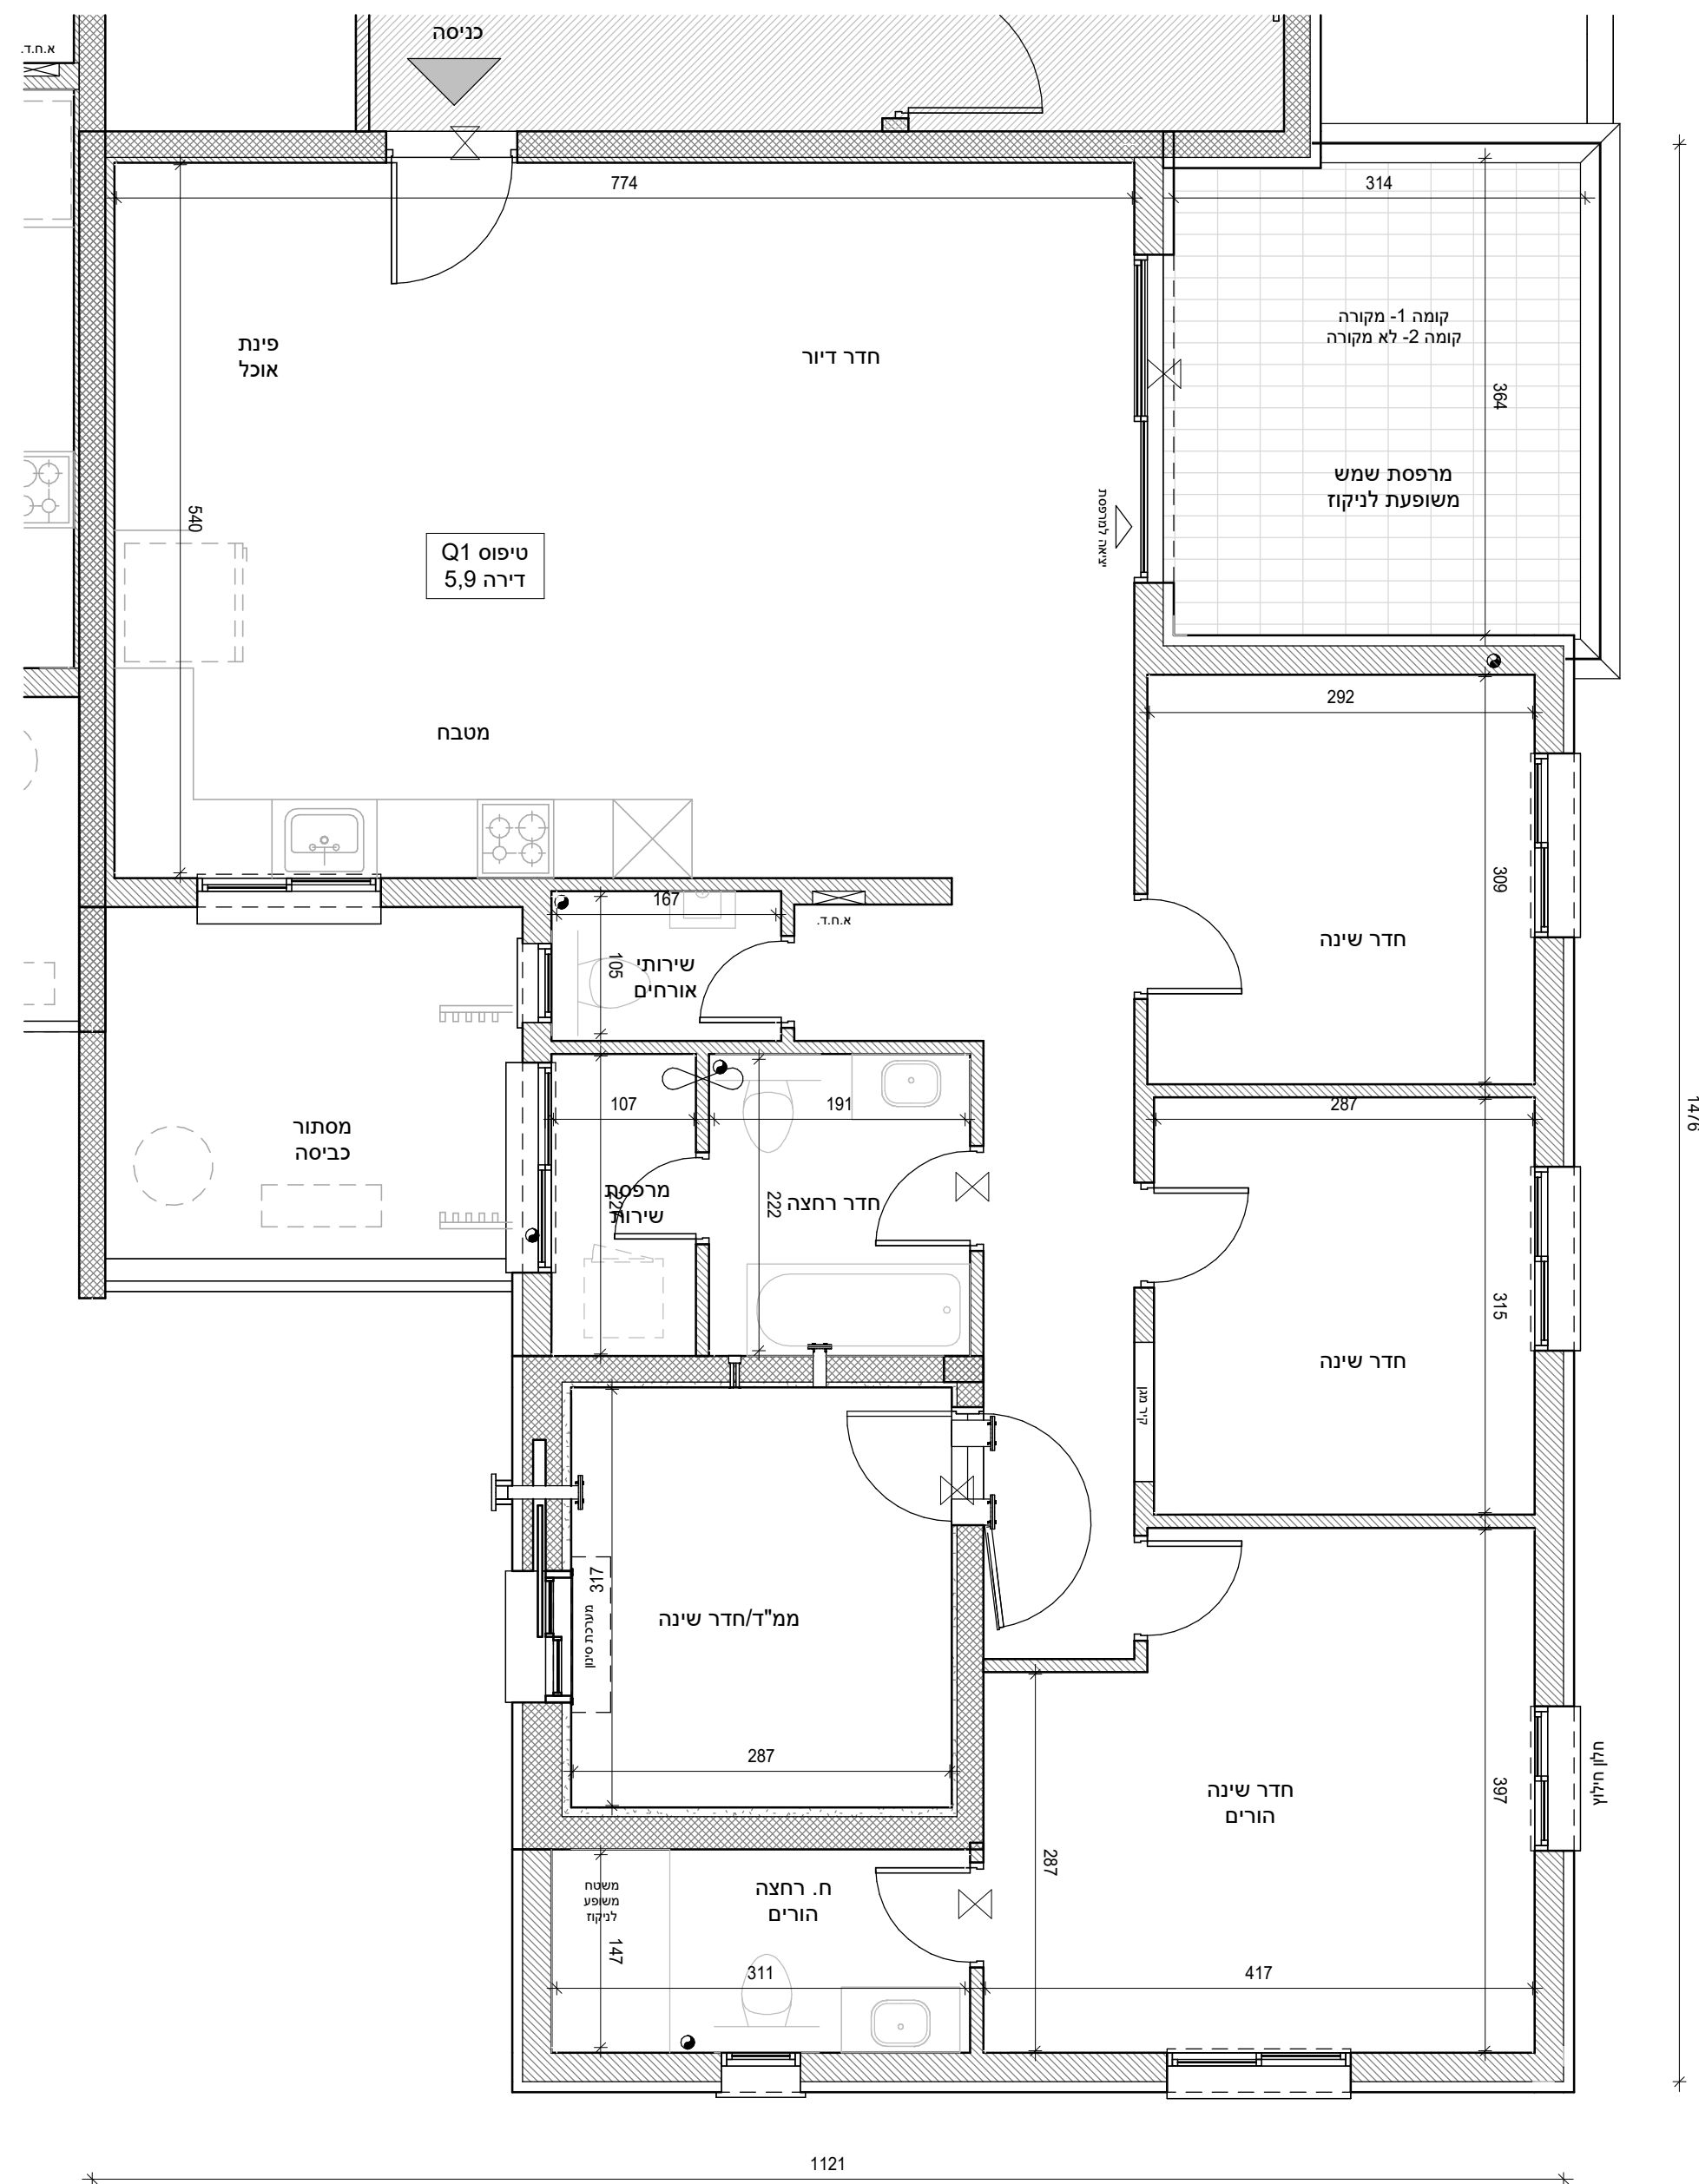

בניין 2 קומה 1-2 דירה 5,9

קב"מ 1 : 50