
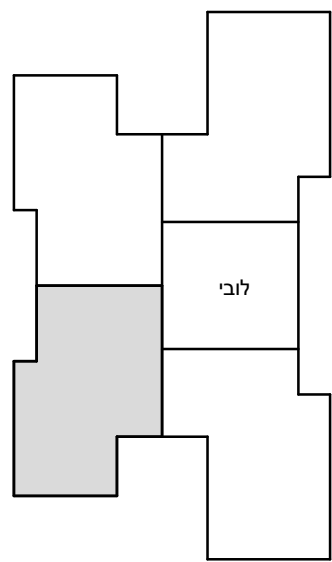


מגדל העמק

*ראו רשימת הערות ומקרא המצורף לתוכנית המכר.
רשימת הערות ומקרא מהווה חלק בלתי נפרד מתוכנית אלו.

מיקום הדירה בבניין

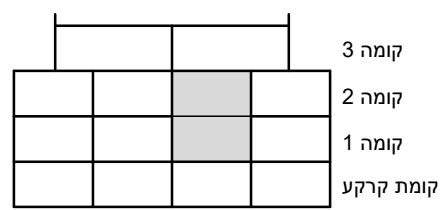


מס' מגרש:	46
מס' בניין:	2
מס' קומה:	1-2
דגם דירה:	O1
מס' דירה:	6,10
שטח דירה (מ"ר):	111.7
שטח חצר / מרפסת (מ"ר):	12.8 (מתוכנן בקומה 1: 12.8 מ"ר מקורה)
שם רוכש:	
חתימת הרוכש:	
חתימת החברה:	
תאריך:	

דירה טיפוס O1

תאריך 27.01.2025 מהדורה 4

סטודיו הדס אדריכלות ועיצוב בע"מ
קרן היסוד 29, קריית אתא

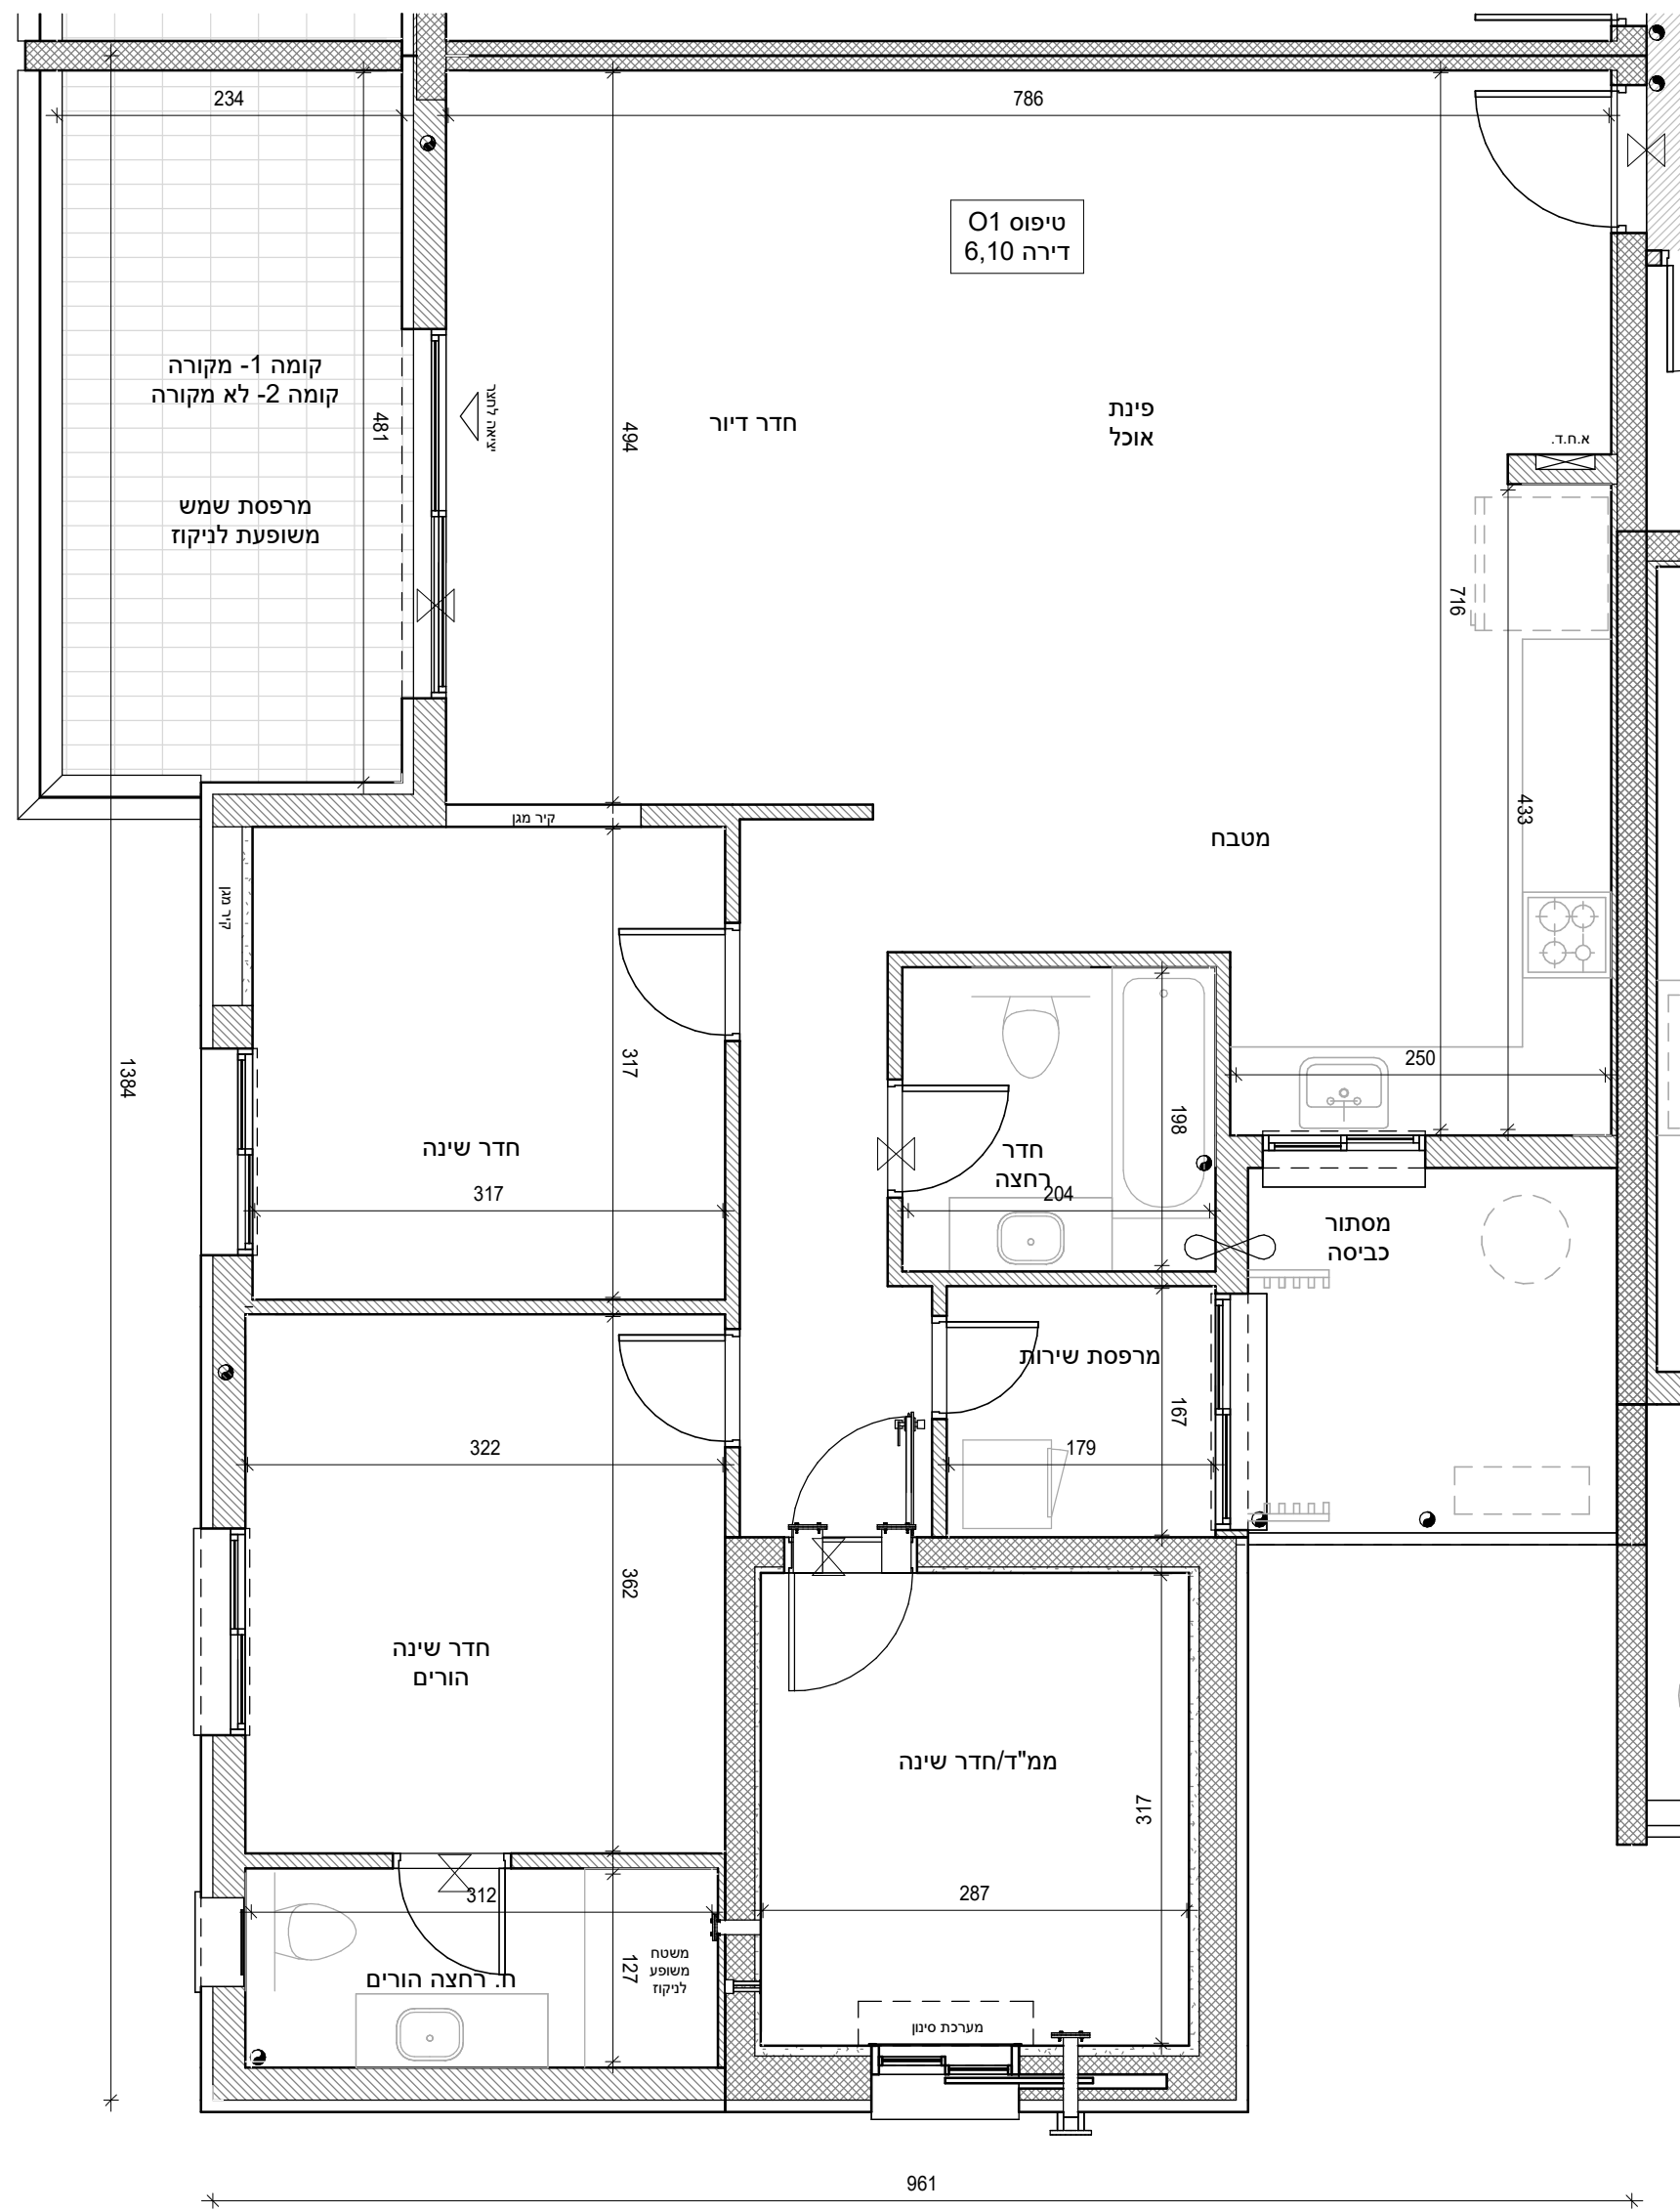

בנין 2 קומה 1-2 דירה 6,10

קנ"מ 1 : 50