
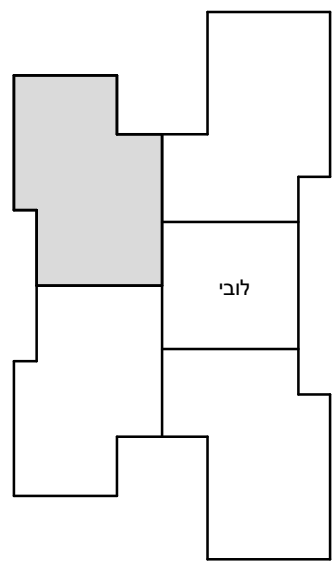


מגדל העמק

ר"א רשימת הערות ומקרא המצורף לתוכנית המכר.
רשימת הערות ומקרא מהווה חלק בלתי נפרד מתוכנית אלו.

מיקום הדירה בבניין

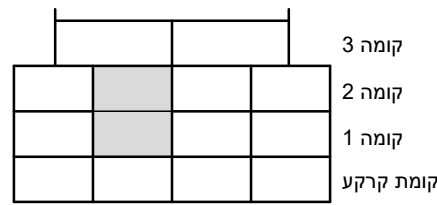


מס' מגרש:	46
מס' בניין:	2
מס' קומה:	1-2
דגם דירה:	0
מס' דירה:	7,11
שטח דירה (מ"ר):	111.9
שטח חצר / מרפסת (מ"ר):	12.8 (מתוכנן בקומה 1: 12.8 מ"ר מקורה)
שם רוכש:	
חתימת הרוכש:	
חתימת החברה:	
תאריך:	

דירה טיפוס 0

תאריך: 27.01.2025 מהדורה 4

סטודיו הדס אדריכלות ועיצוב בע"מ
קרן היסוד 29, קריית אתא

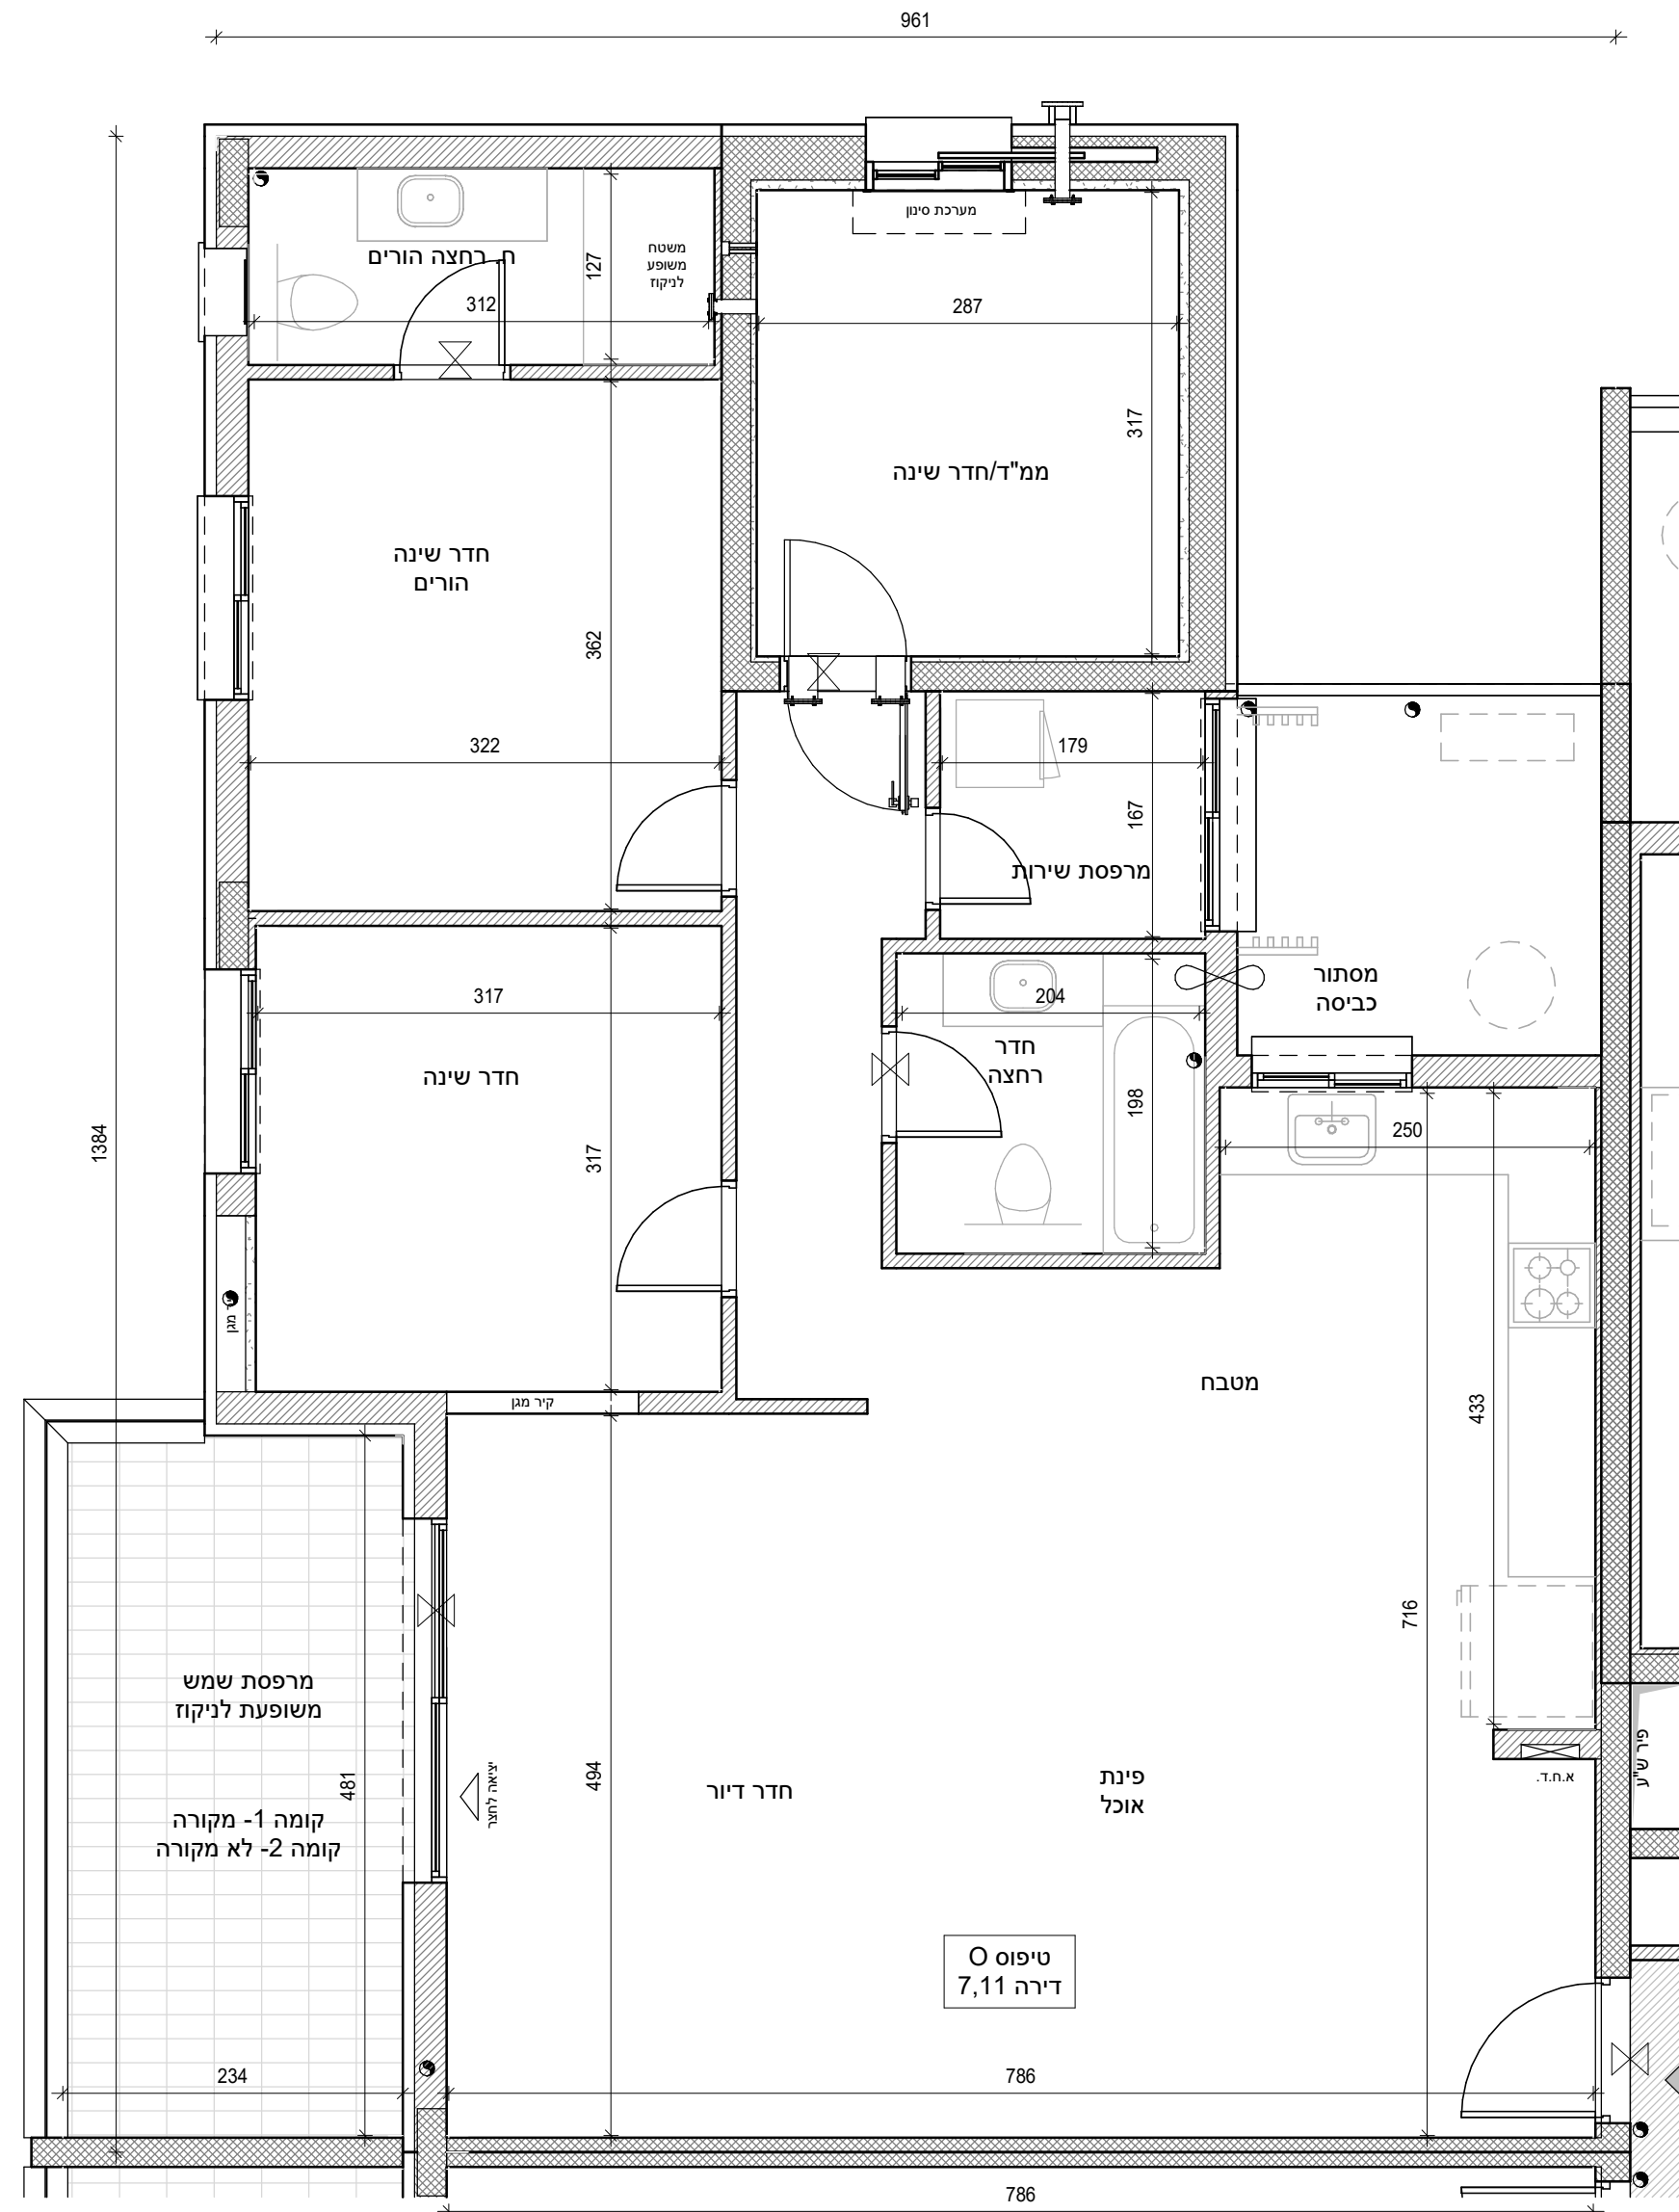

בניין 2 קומה 1-2 דירה 7,11

קנ"מ 1 : 50