
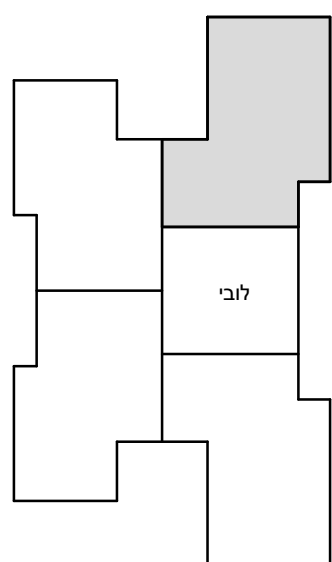


# מגדל העמק

ר"א רשימת הערות ומקרא המצורף לתוכנית המכר.  
רשימת הערות ומקרא מהווה חלק בלתי נפרד מתוכנית אלו.

## מיקום הדירה בבניין

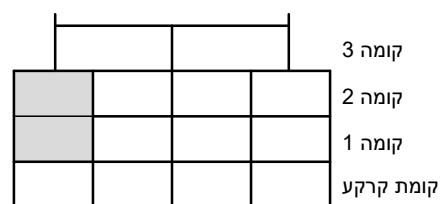


מס' מגרש:	46
מס' בניין:	2
מס' קומה:	1-2
דגם דירה:	Q
מס' דירה:	8,12
שטח דירה (מ"ר):	127.5
שטח חצר / מרפסת (מ"ר):	12.7 (מתוכנן בקומה 1: 12.7 מ"ר מקורה)
שם רוכש:	
חתימת הרוכש:	
חתימת החברה:	שמואל ברוך יזמות ובניה בע"מ, ח.פ. 512403247
תאריך:	

## דירה טיפוס Q

תאריך: 18.02.2025 מהדורה: 6

סטודיו הדס אדריכלות ועיצוב בע"מ  
קרן היסוד 29, קריית אתא

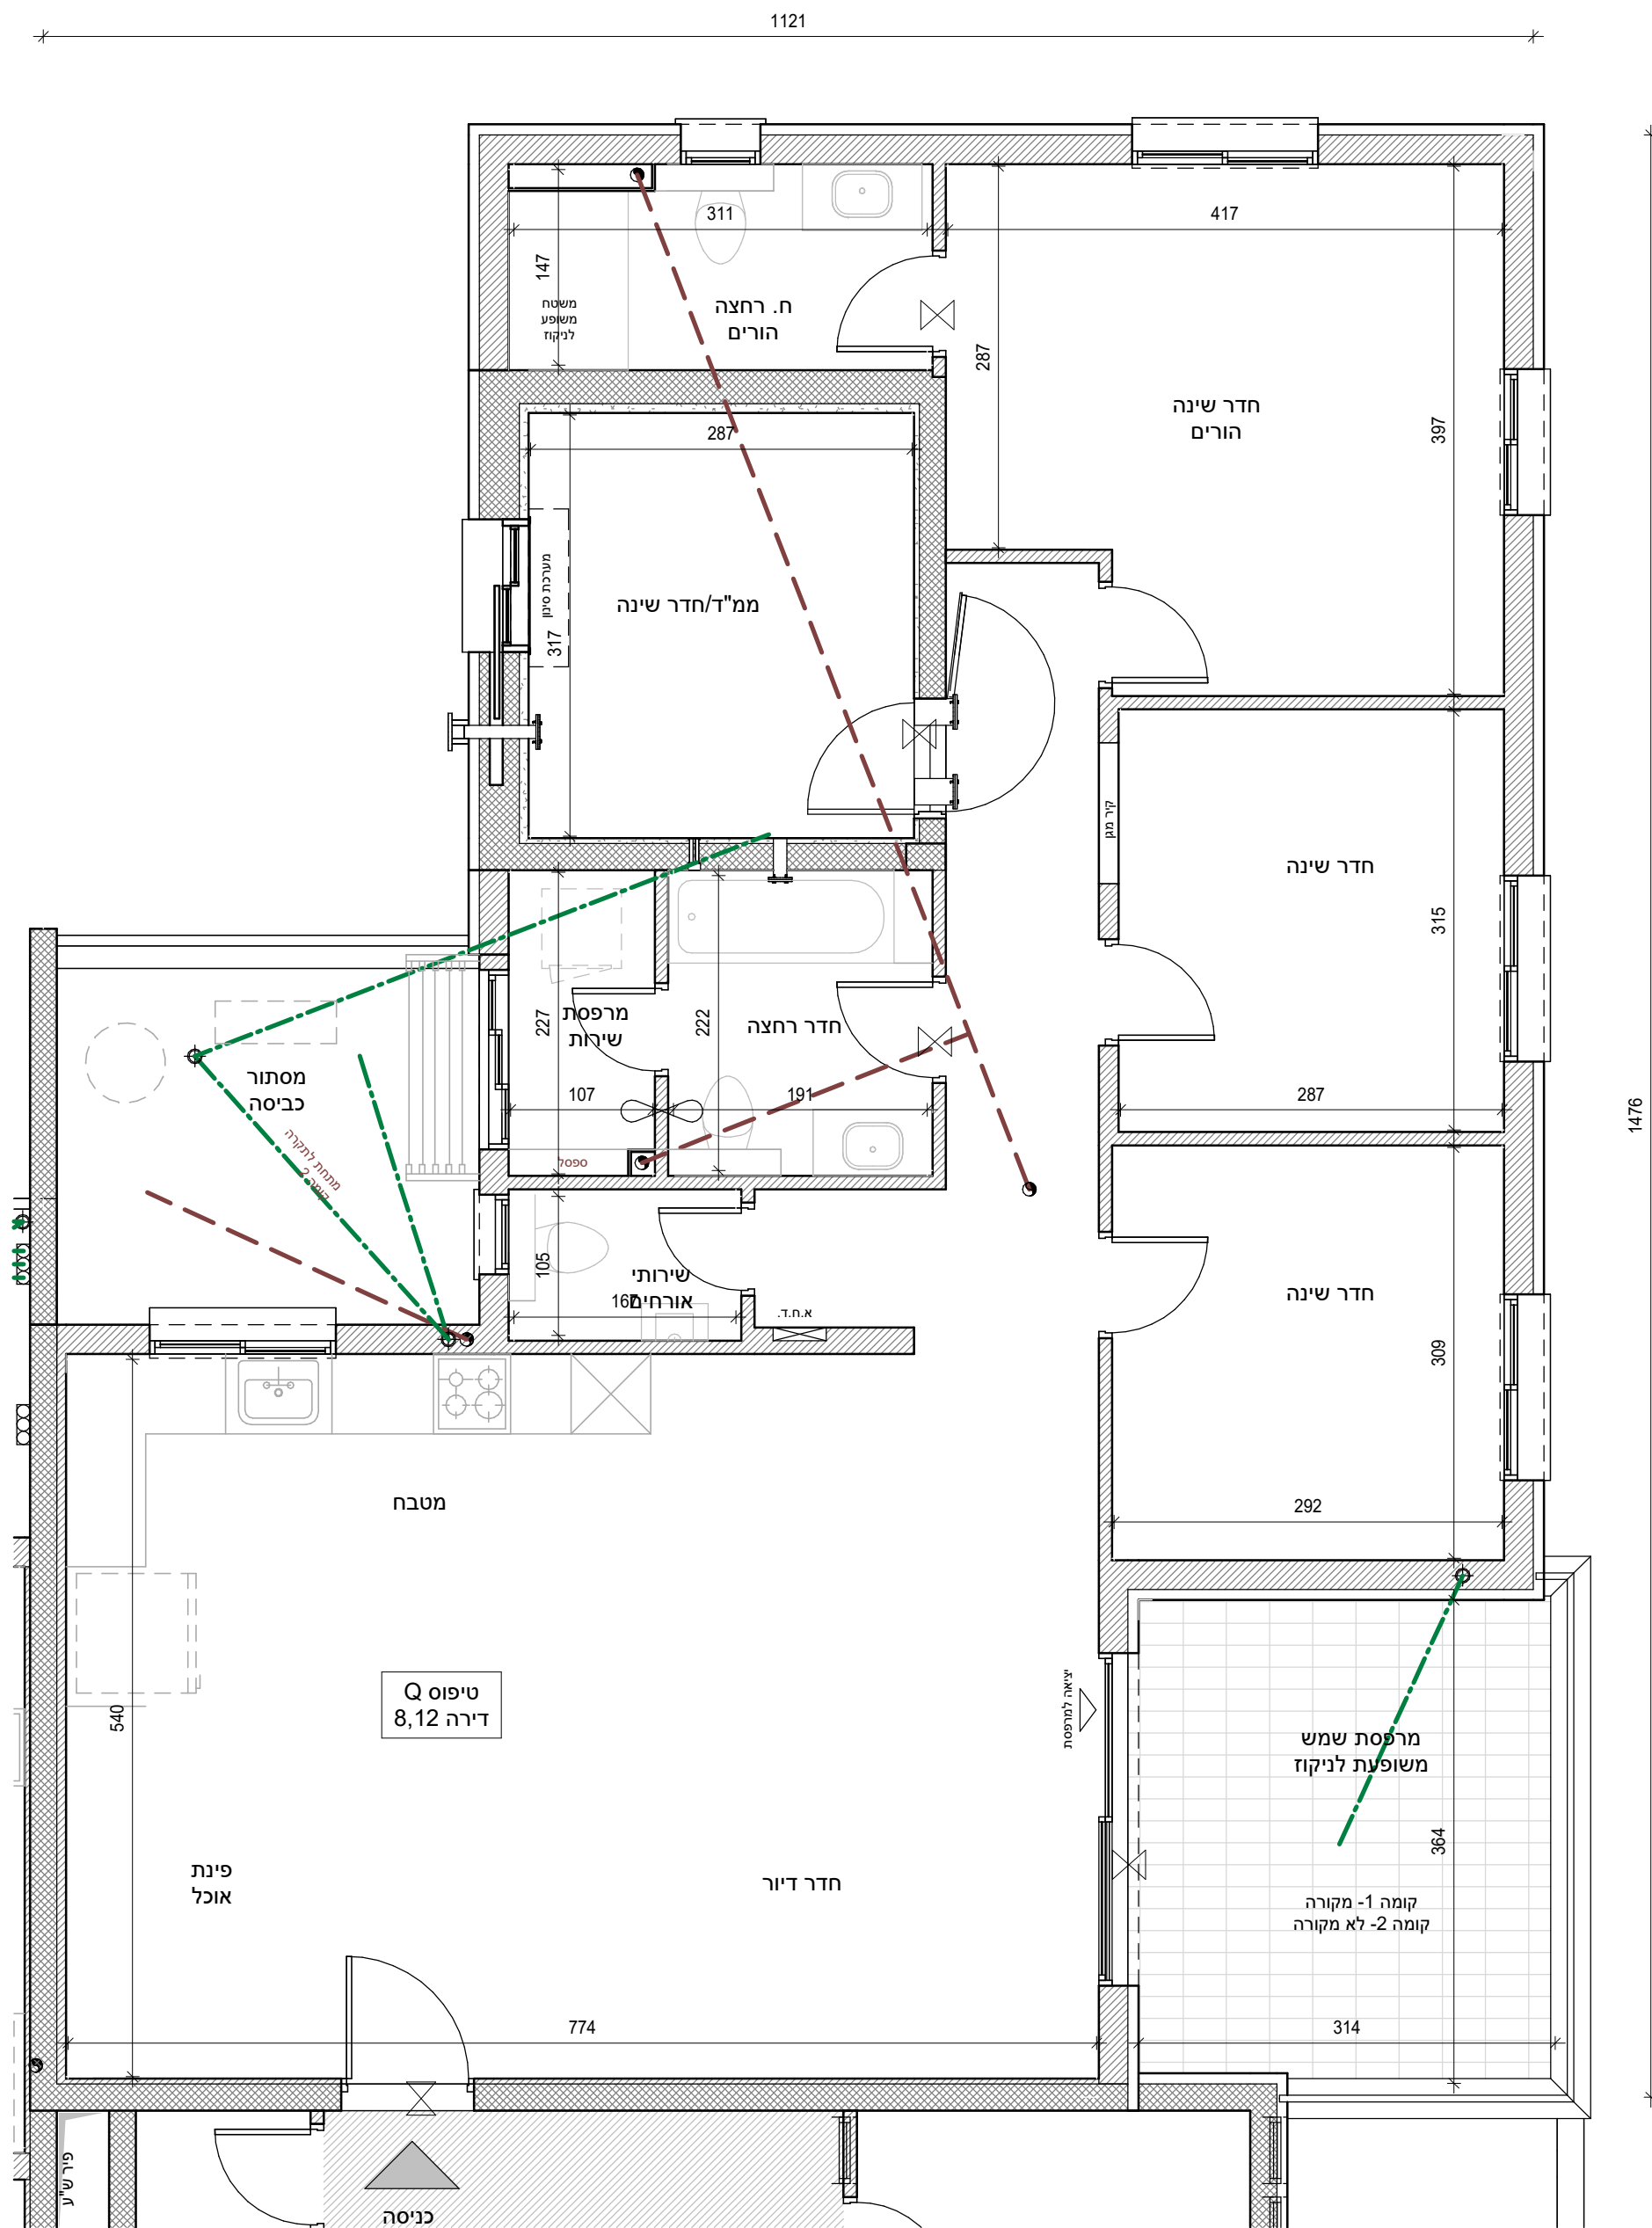

## בניין 2 קומה 1-2 דירה 8,12

קנ"מ 1 : 50