


מגדל העמק

י"א רשמת הערת ומקרא המסורף להגבית המכר
 רשמת הערת ומקרא המוזה חלק בלתי נפרד מחבנית אלו.

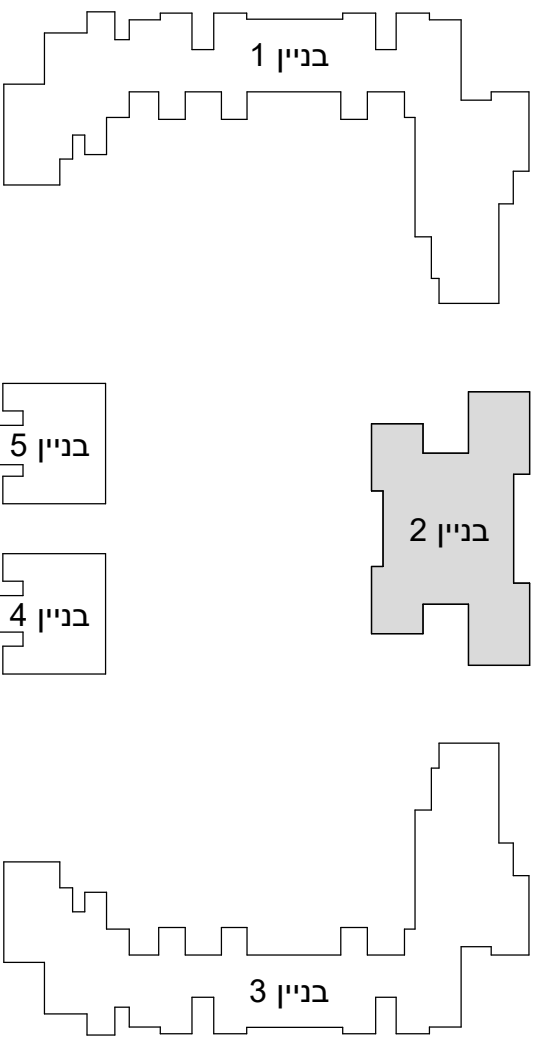


מס' מגרש:	46
מס' בניין:	2
מס' קומה:	
דגם דירה:	
מס' דירה:	
שטח דירה (מ"ר):	
שטח חצר / מרפסת (מ"ר):	
שם רוכש:	
חתימת הרוכש:	
חתימת החברה:	
תאריך:	


קומות בניין 2

תאריך: 27.01.2025 מהדורה: 4


סטודיו הדס אדריכלות ועיצוב בע"מ
 קרן היסוד 29, קריית אתא

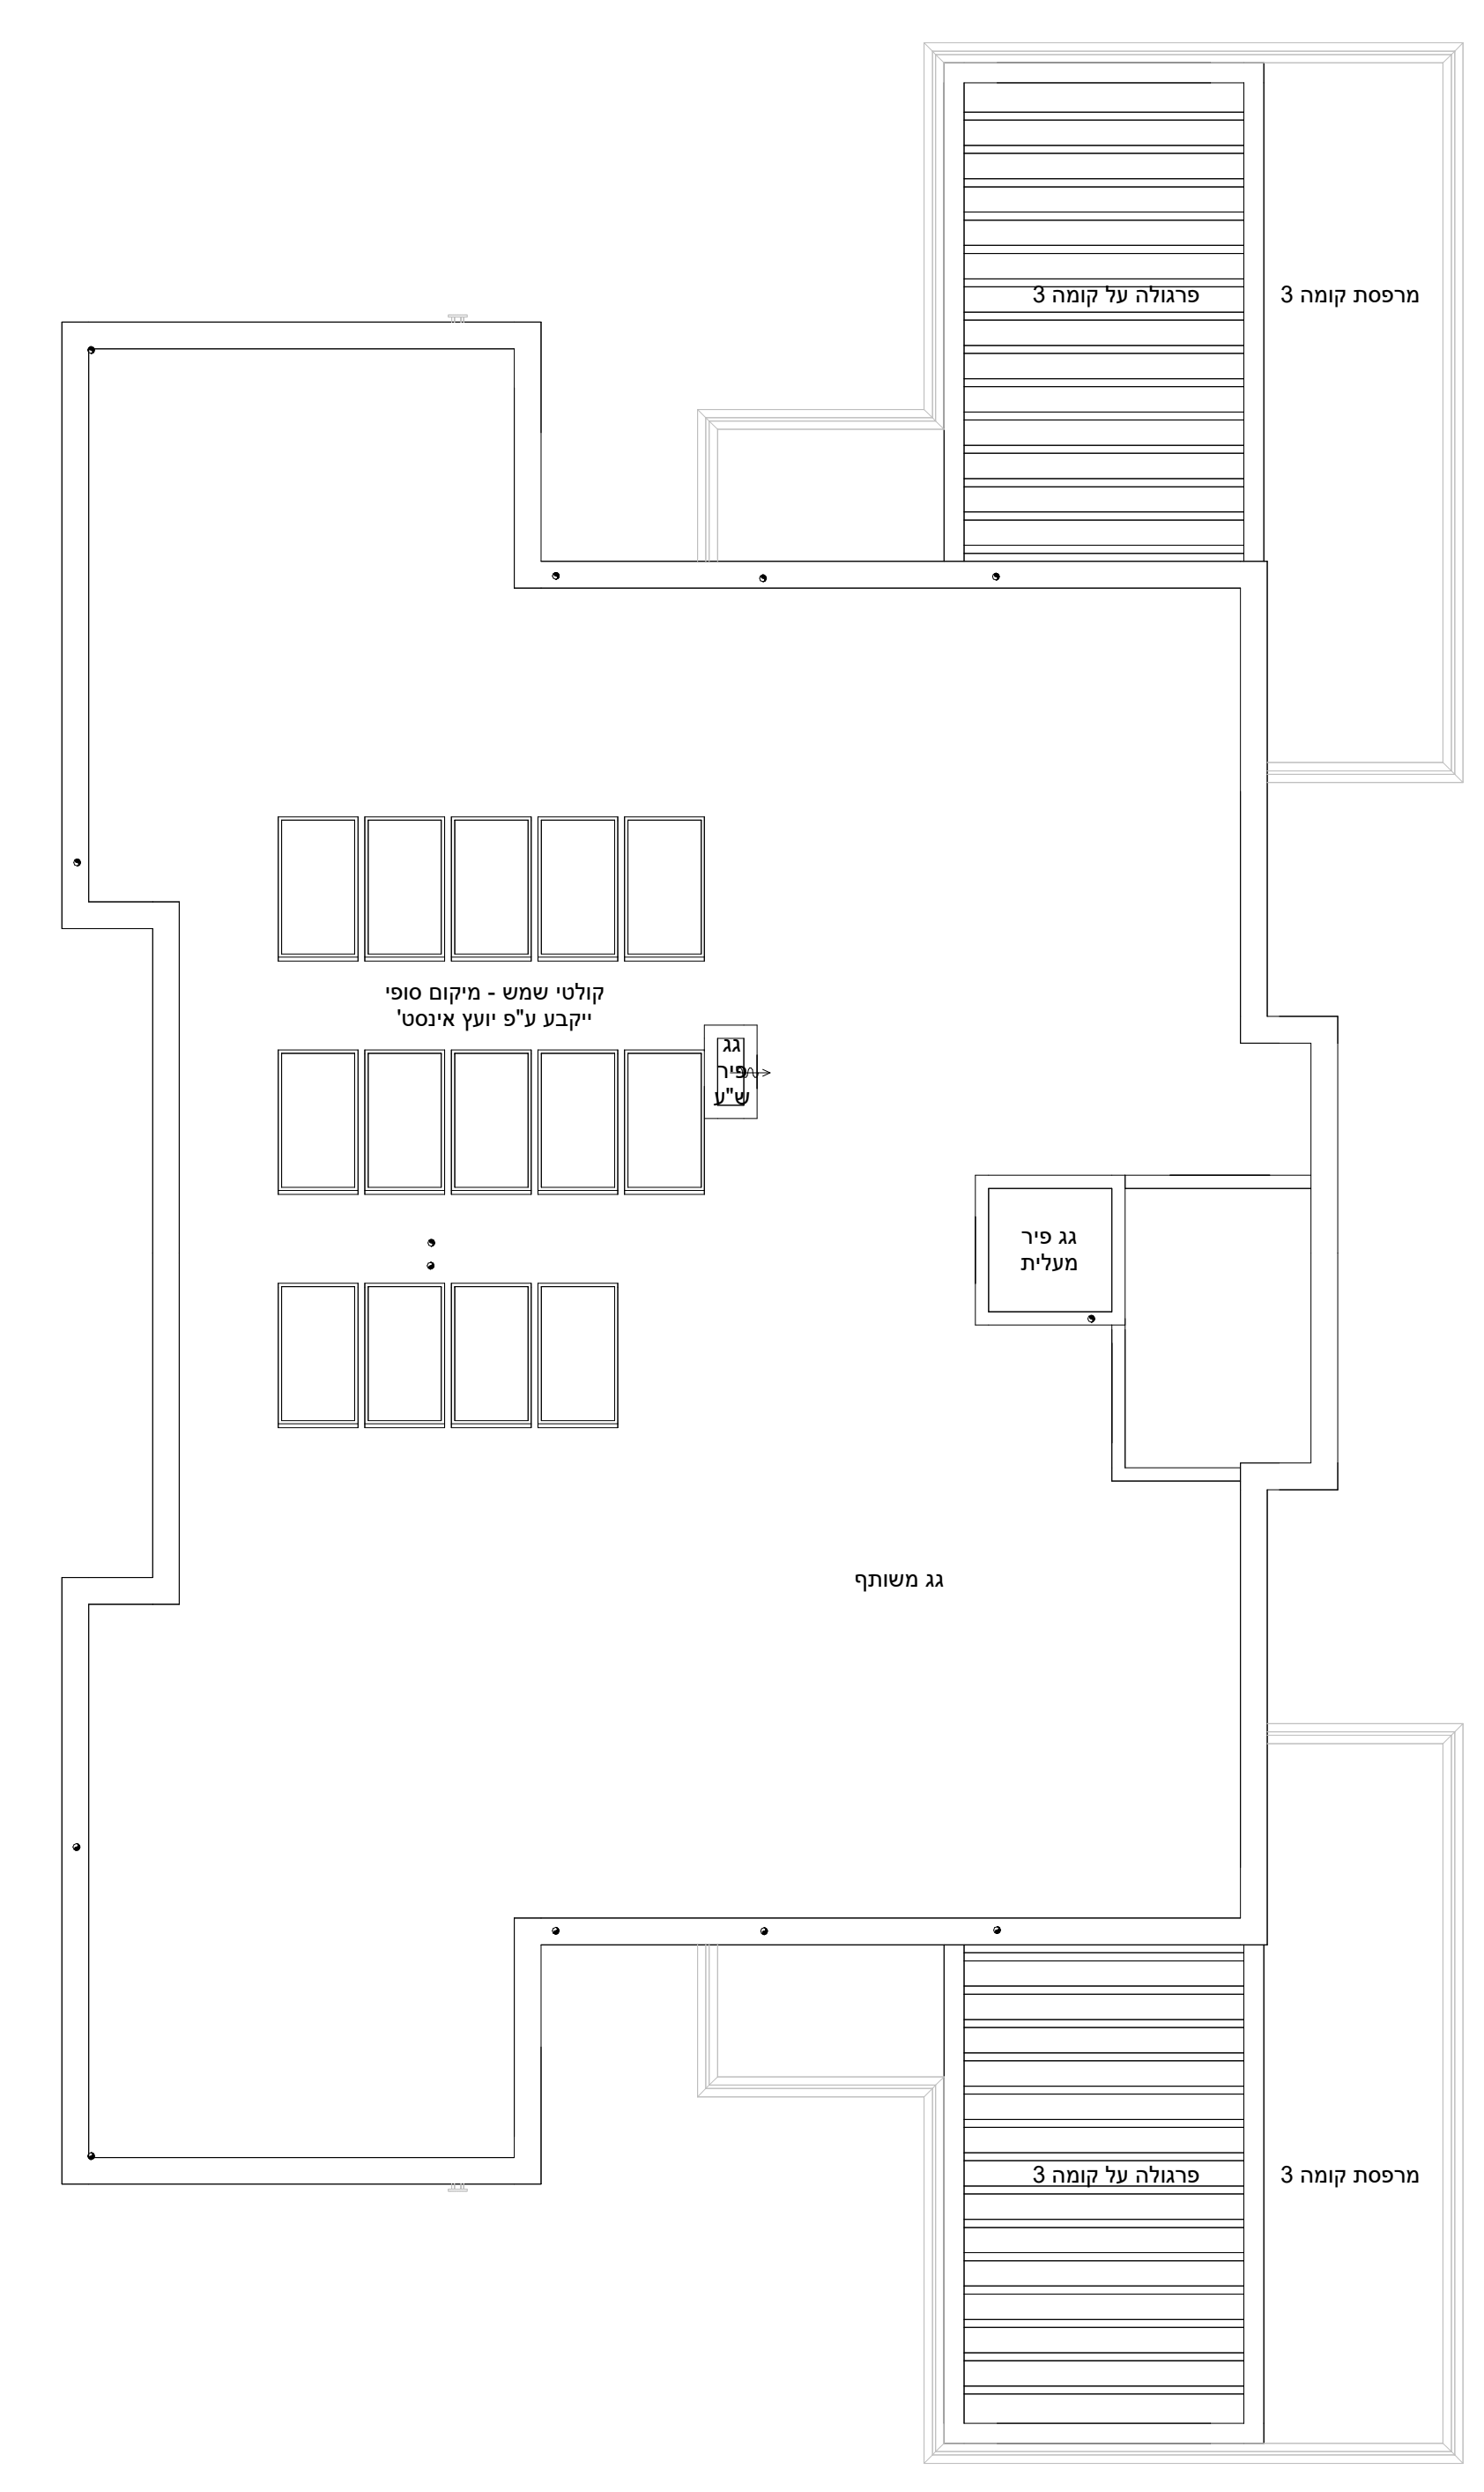


בניין 2- קומת גג
 קב"מ 1 : 100

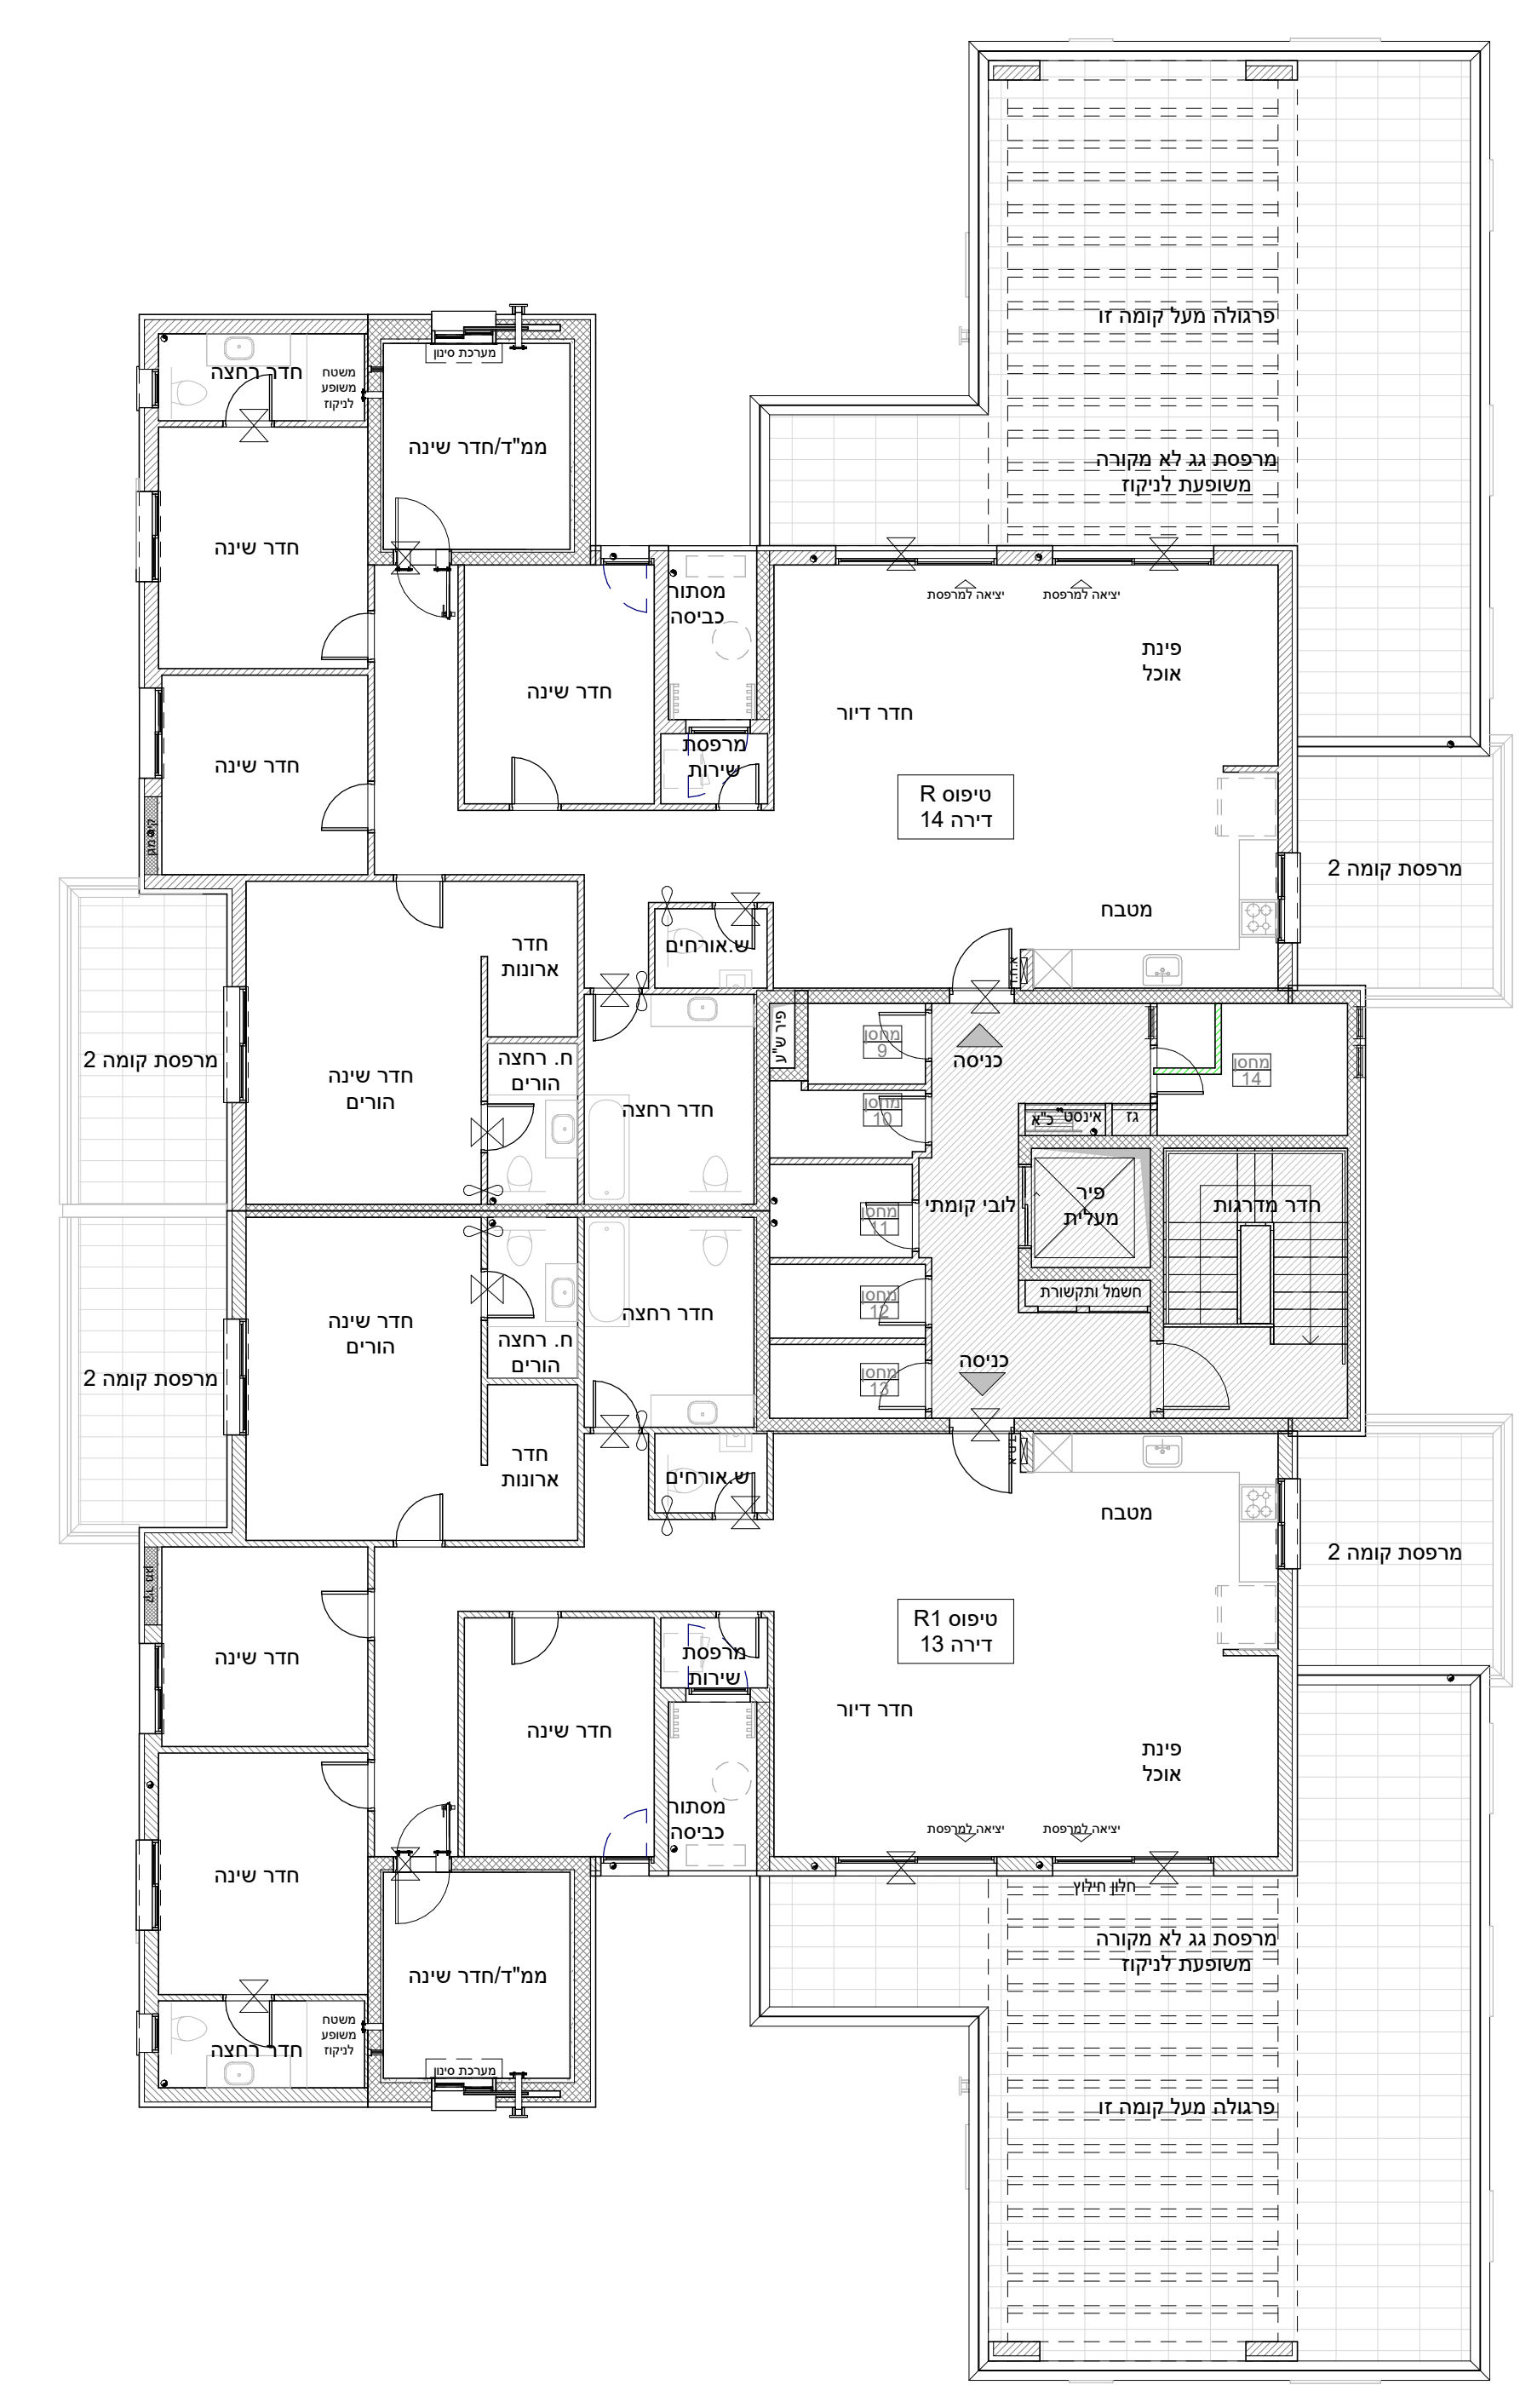

בניין 2- קומה 3
 קב"מ 1 : 100

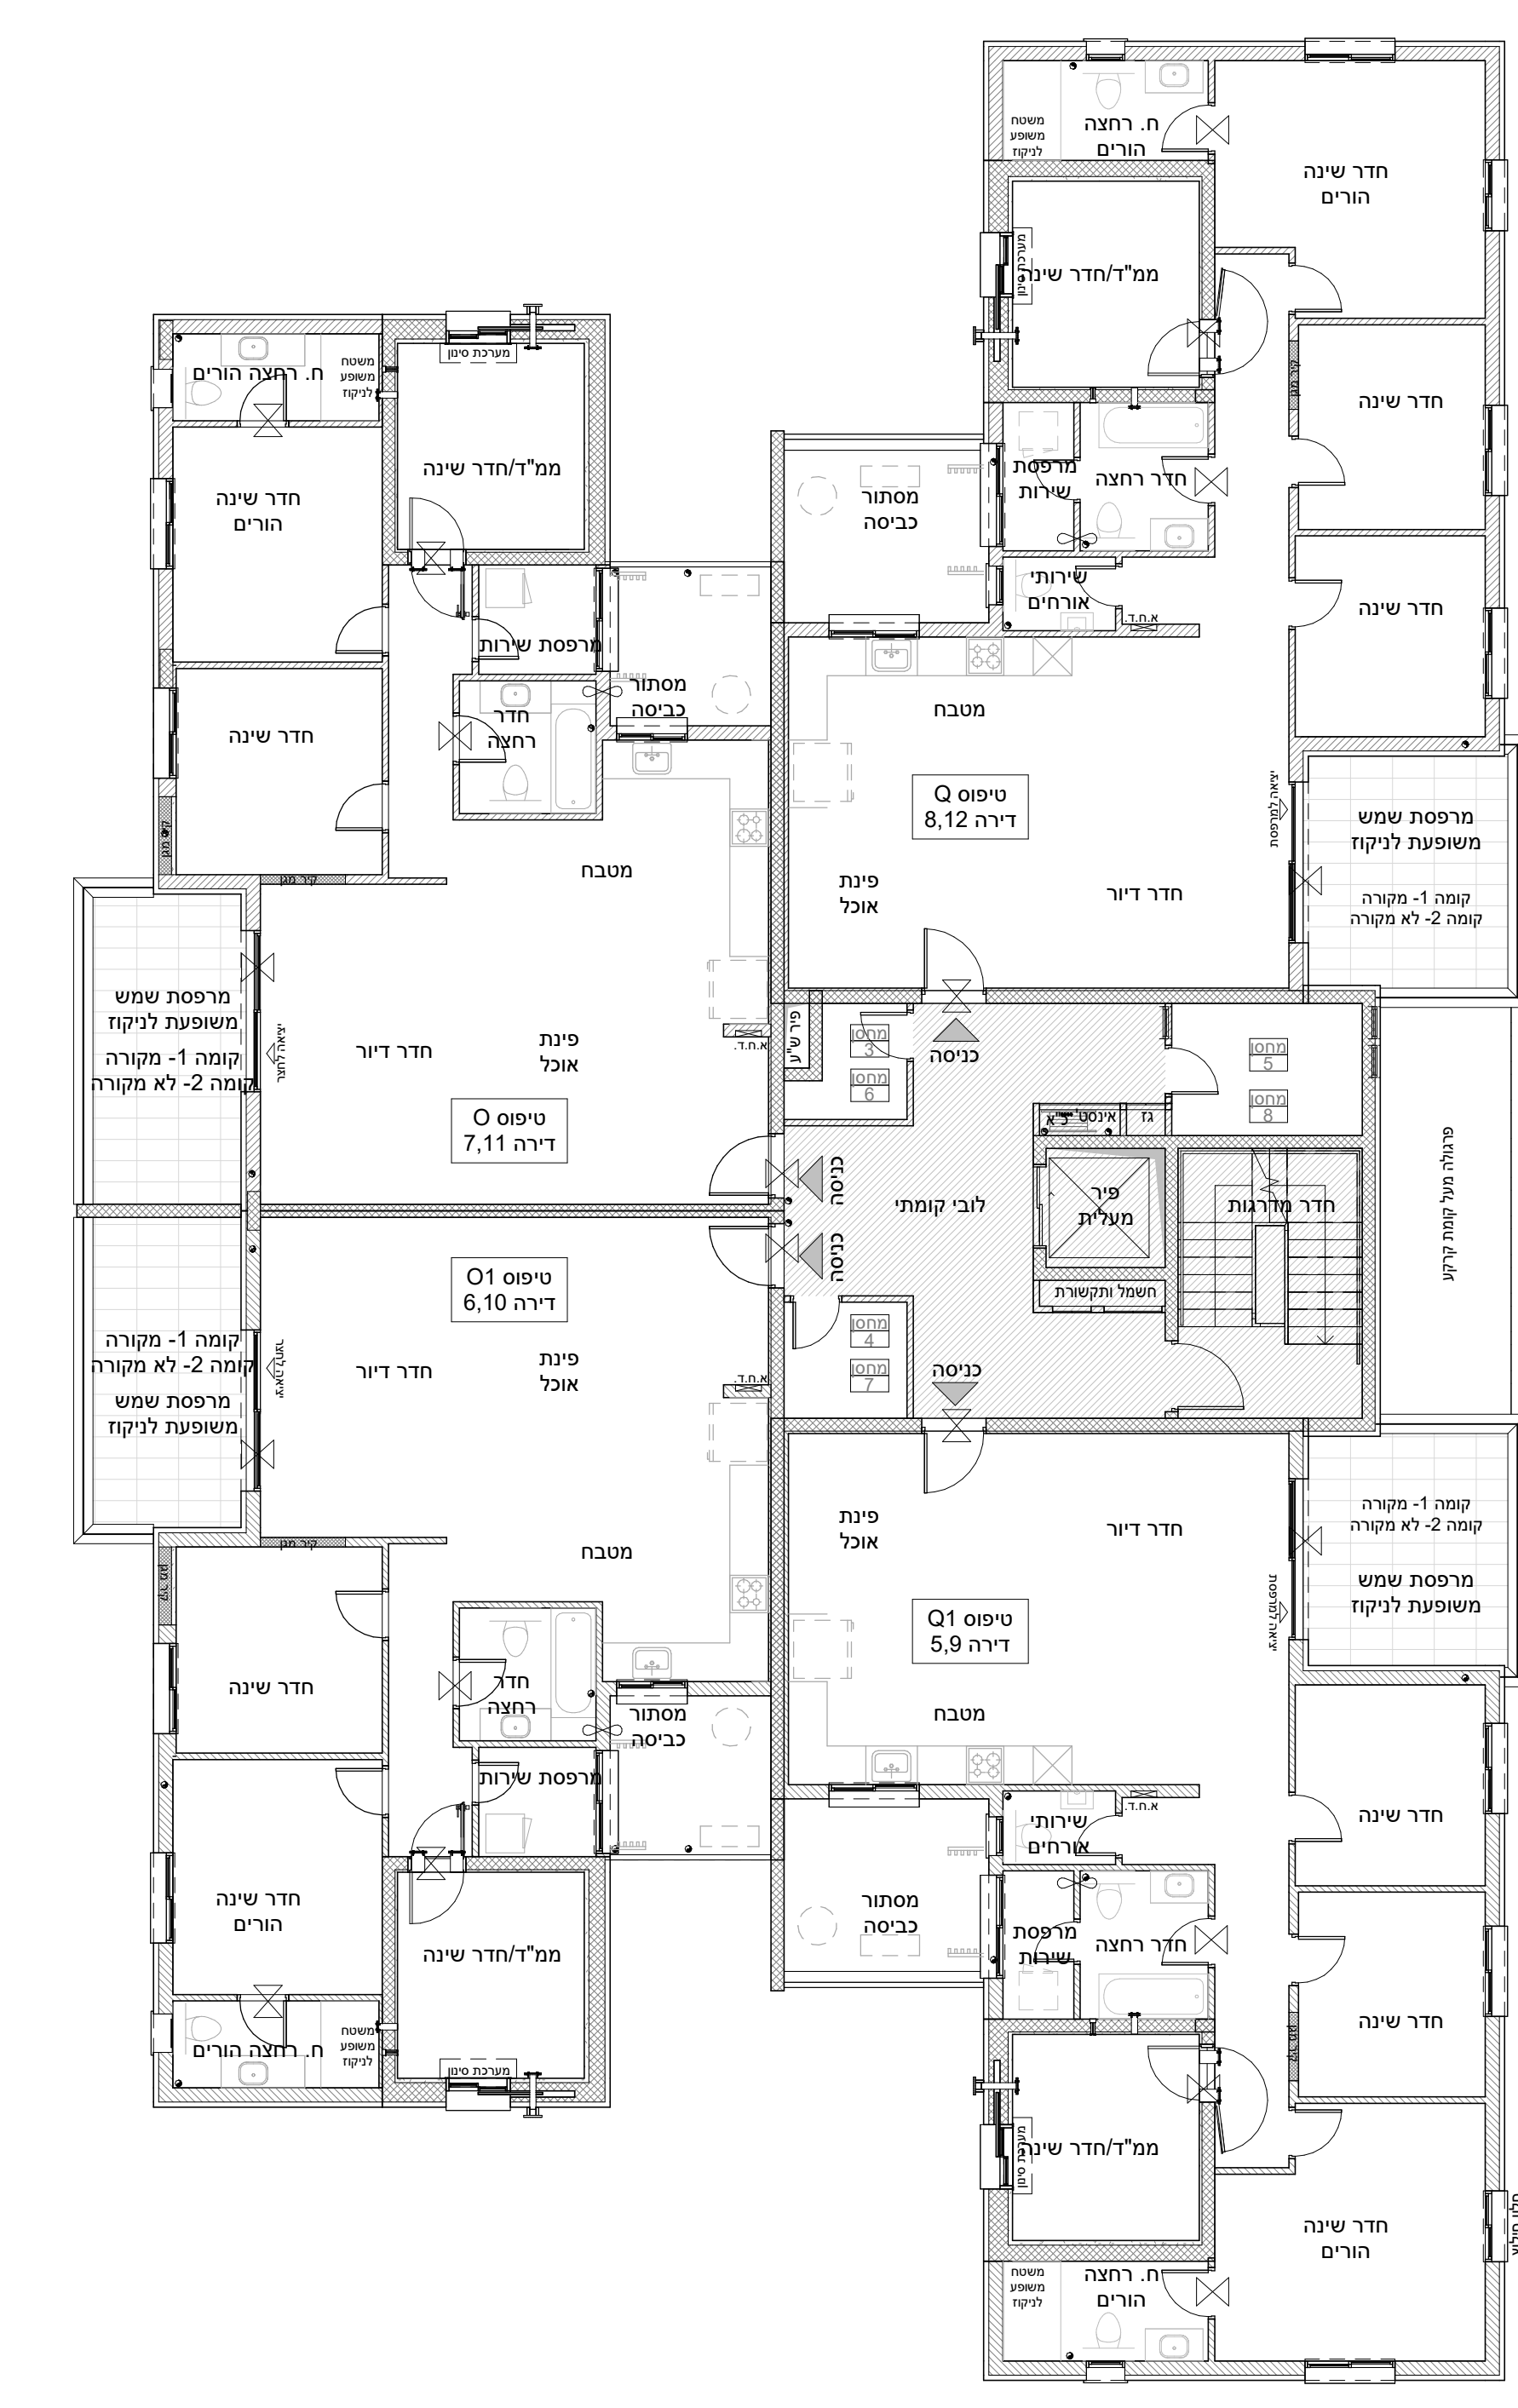

בניין 2- קומה 1-2
 קב"מ 1 : 100

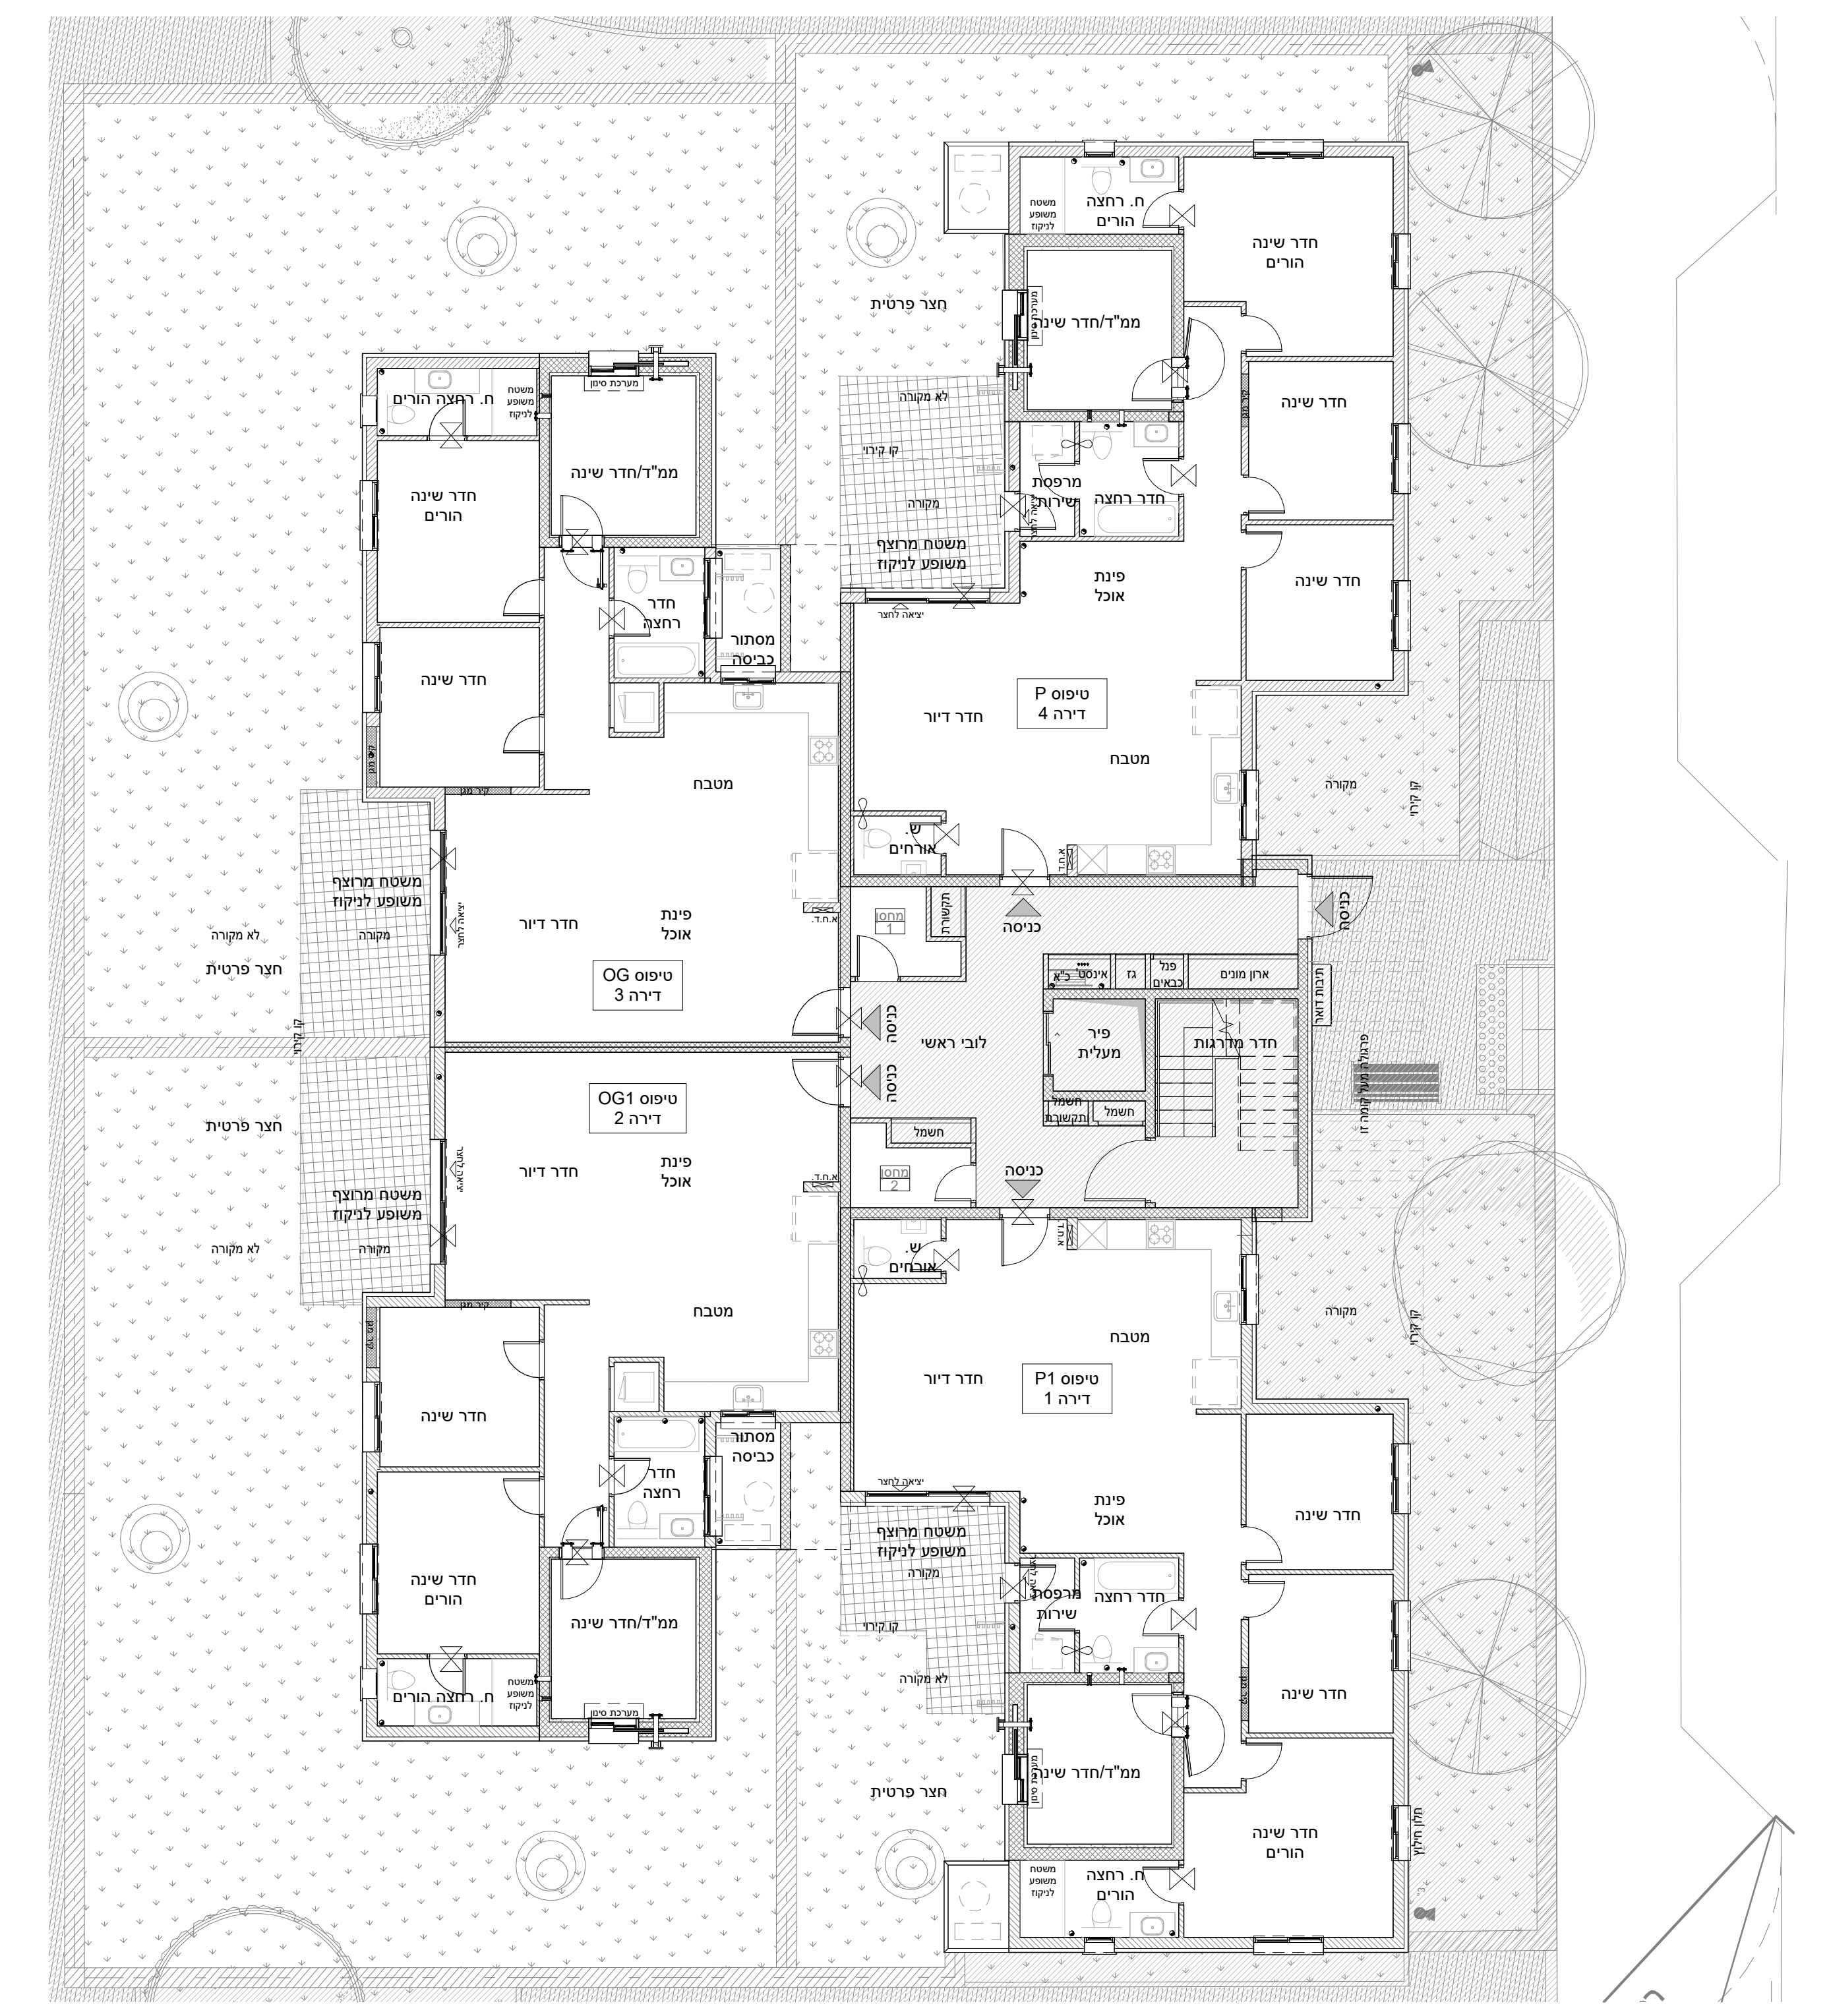

בניין 2- קומה 0
 קב"מ 1 : 100

טרם התקבל היתר. יתכנו שינויים והתאמות ככל שידרשו ע"י הרשויות המוסמכות, המתכננים והיועצים השונים.