
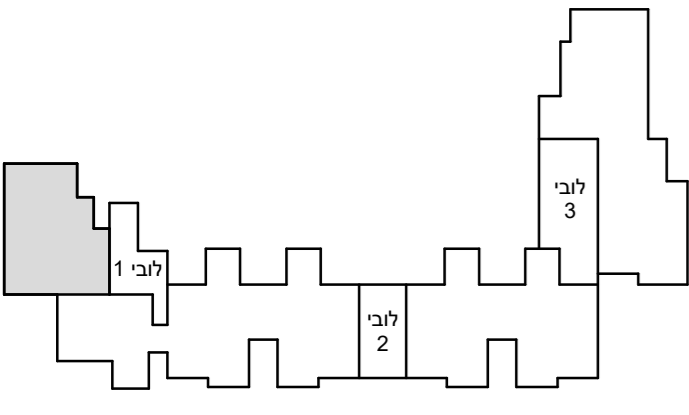


מגדל העמק

*ראה רשימת הערות ומקרא המצורף לתוכנית המכר.
רשימת הערות ומקרא מהווה חלק בלתי נפרד מתוכנית אלו.

מיקום הדירה בבניין

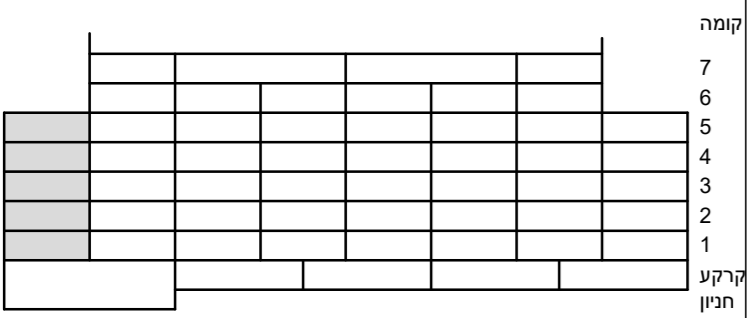


מס' מגרש:	46
מס' בנין:	3
מס' קומה:	1-5
דגם דירה:	G
מס' דירה:	2,5,8,11,14
שטח דירה (מ"ר):	120
שטח חצר / מרפסת (מ"ר):	16.6 (מתכנס בקומה 1-4: 16.6 מ"ר מקורה)
שם רוכש:	
חתימת הרוכש:	
חתימת החברה:	
תאריך:	

דירה טיפוס G

תאריך: 27.01.2025 מהדורה: 4

סטודיו הדס אדריכלות ועיצוב בע"מ
קרן היסוד 29, קריית אתא

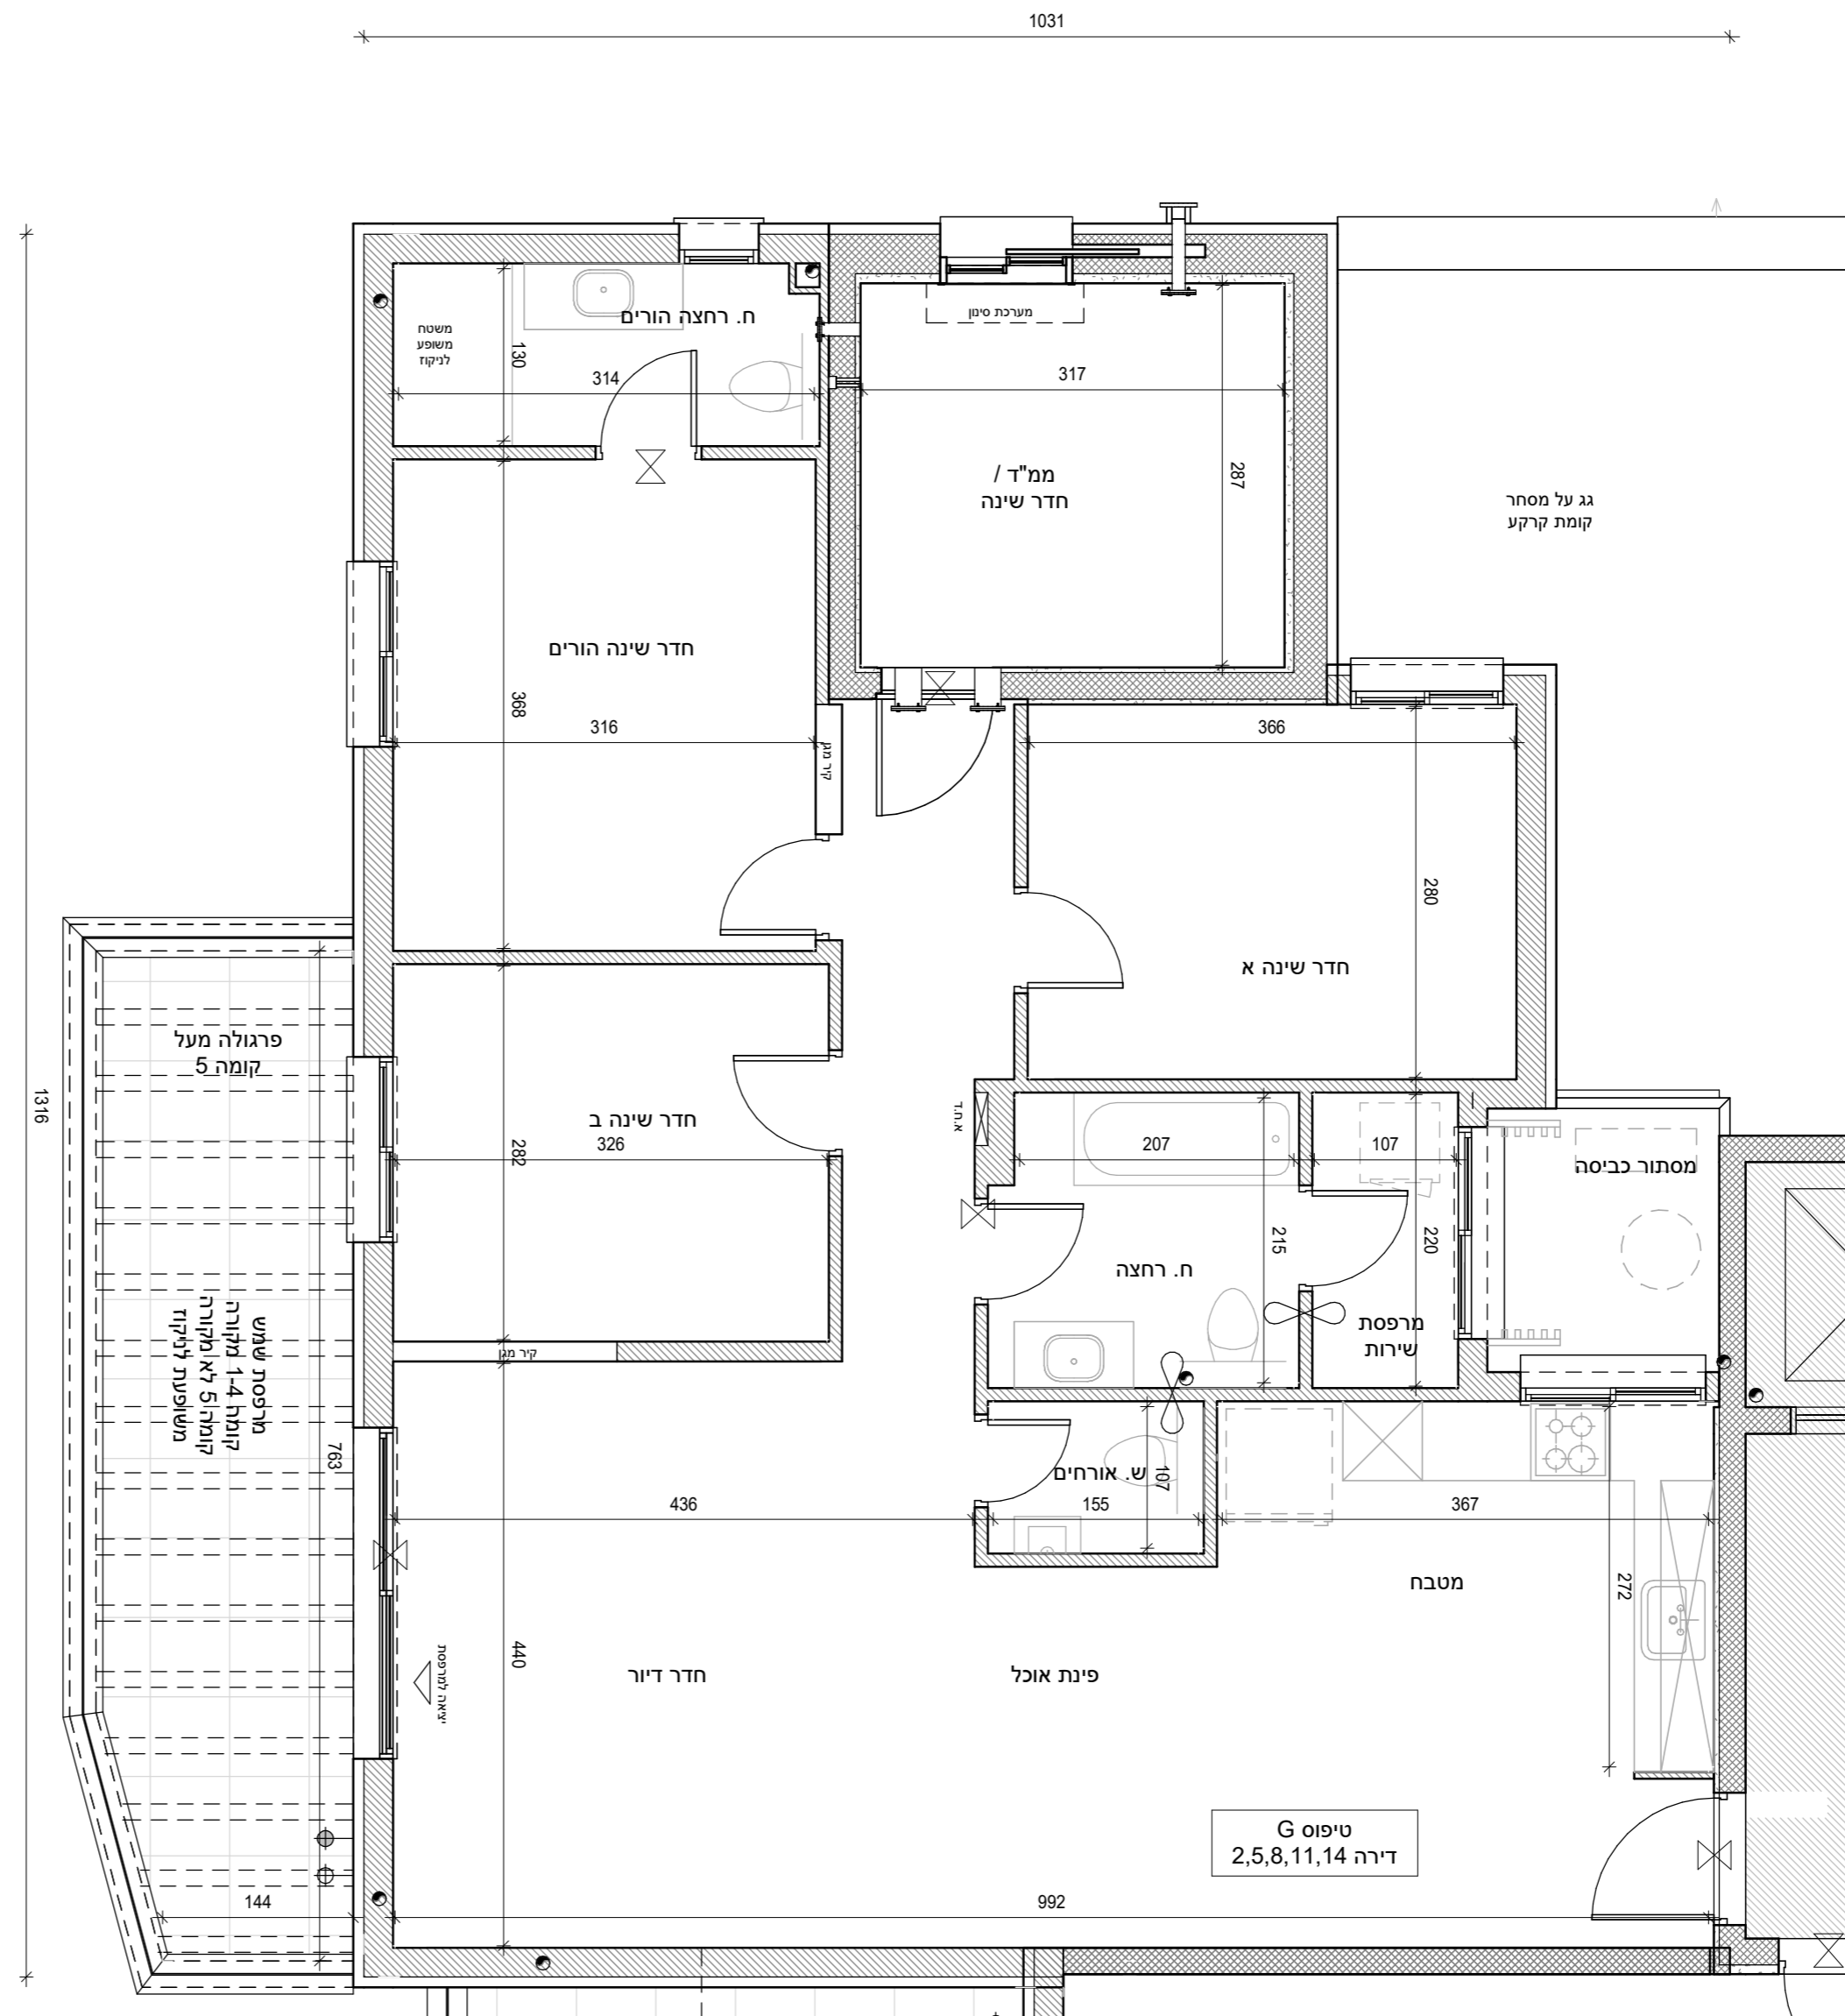

בנין 3 קומה 1-5 דירה 2,5,8,11,14

קב"מ 1 : 50

טרם התקבל היתר. יתכנו שינויים והתאמות ככל שידרשו ע"י הרשויות המוסמכות, המתכננים והיועצים השונים.