
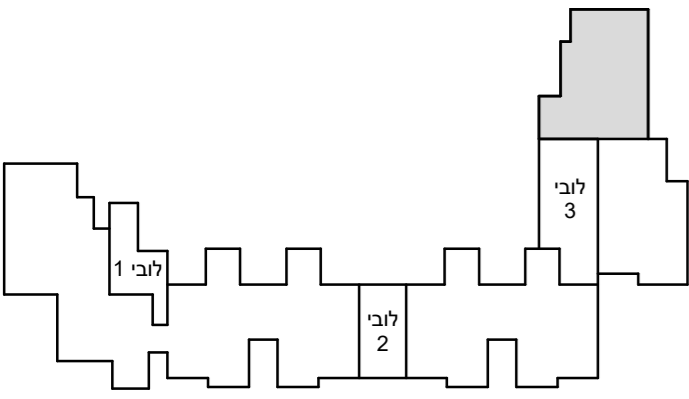


מגדל העמק

*ראה רשימת הערות ומקרא המצורף לתוכנית המכר.
רשימת הערות ומקרא מהווה חלק בלתי נפרד מתוכנית אלו.

מיקום הדירה בבניין

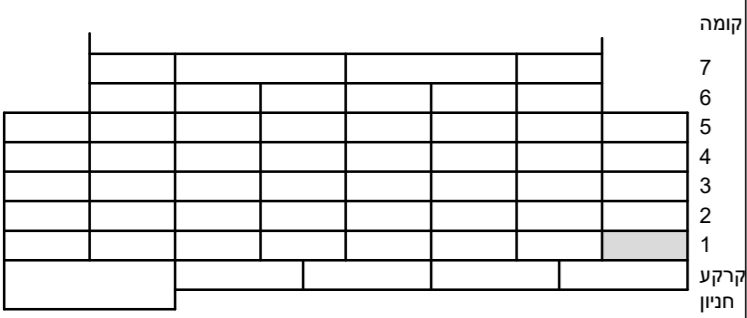


46	מס' מגרש:
3	מס' בנין:
1-5	מס' קומה:
F	דגם דירה:
39,42,45,48,51	מס' דירה:
127	שטח דירה (מ"ר):
	שטח חצר / מרפסת (מ"ר):
15.2	(מתוכנן בקומה 1-4 :15.2 מ"ר מקורה)
	שם הרוכש:
	חתימת הרוכש:
	חתימת החברה:
	תאריך:

דירה טיפוס F

תאריך 27.01.2025 מהדורה 4

סטודיו הדס אדריכלות ועיצוב בע"מ
קרן היסוד 29, קריית אתא

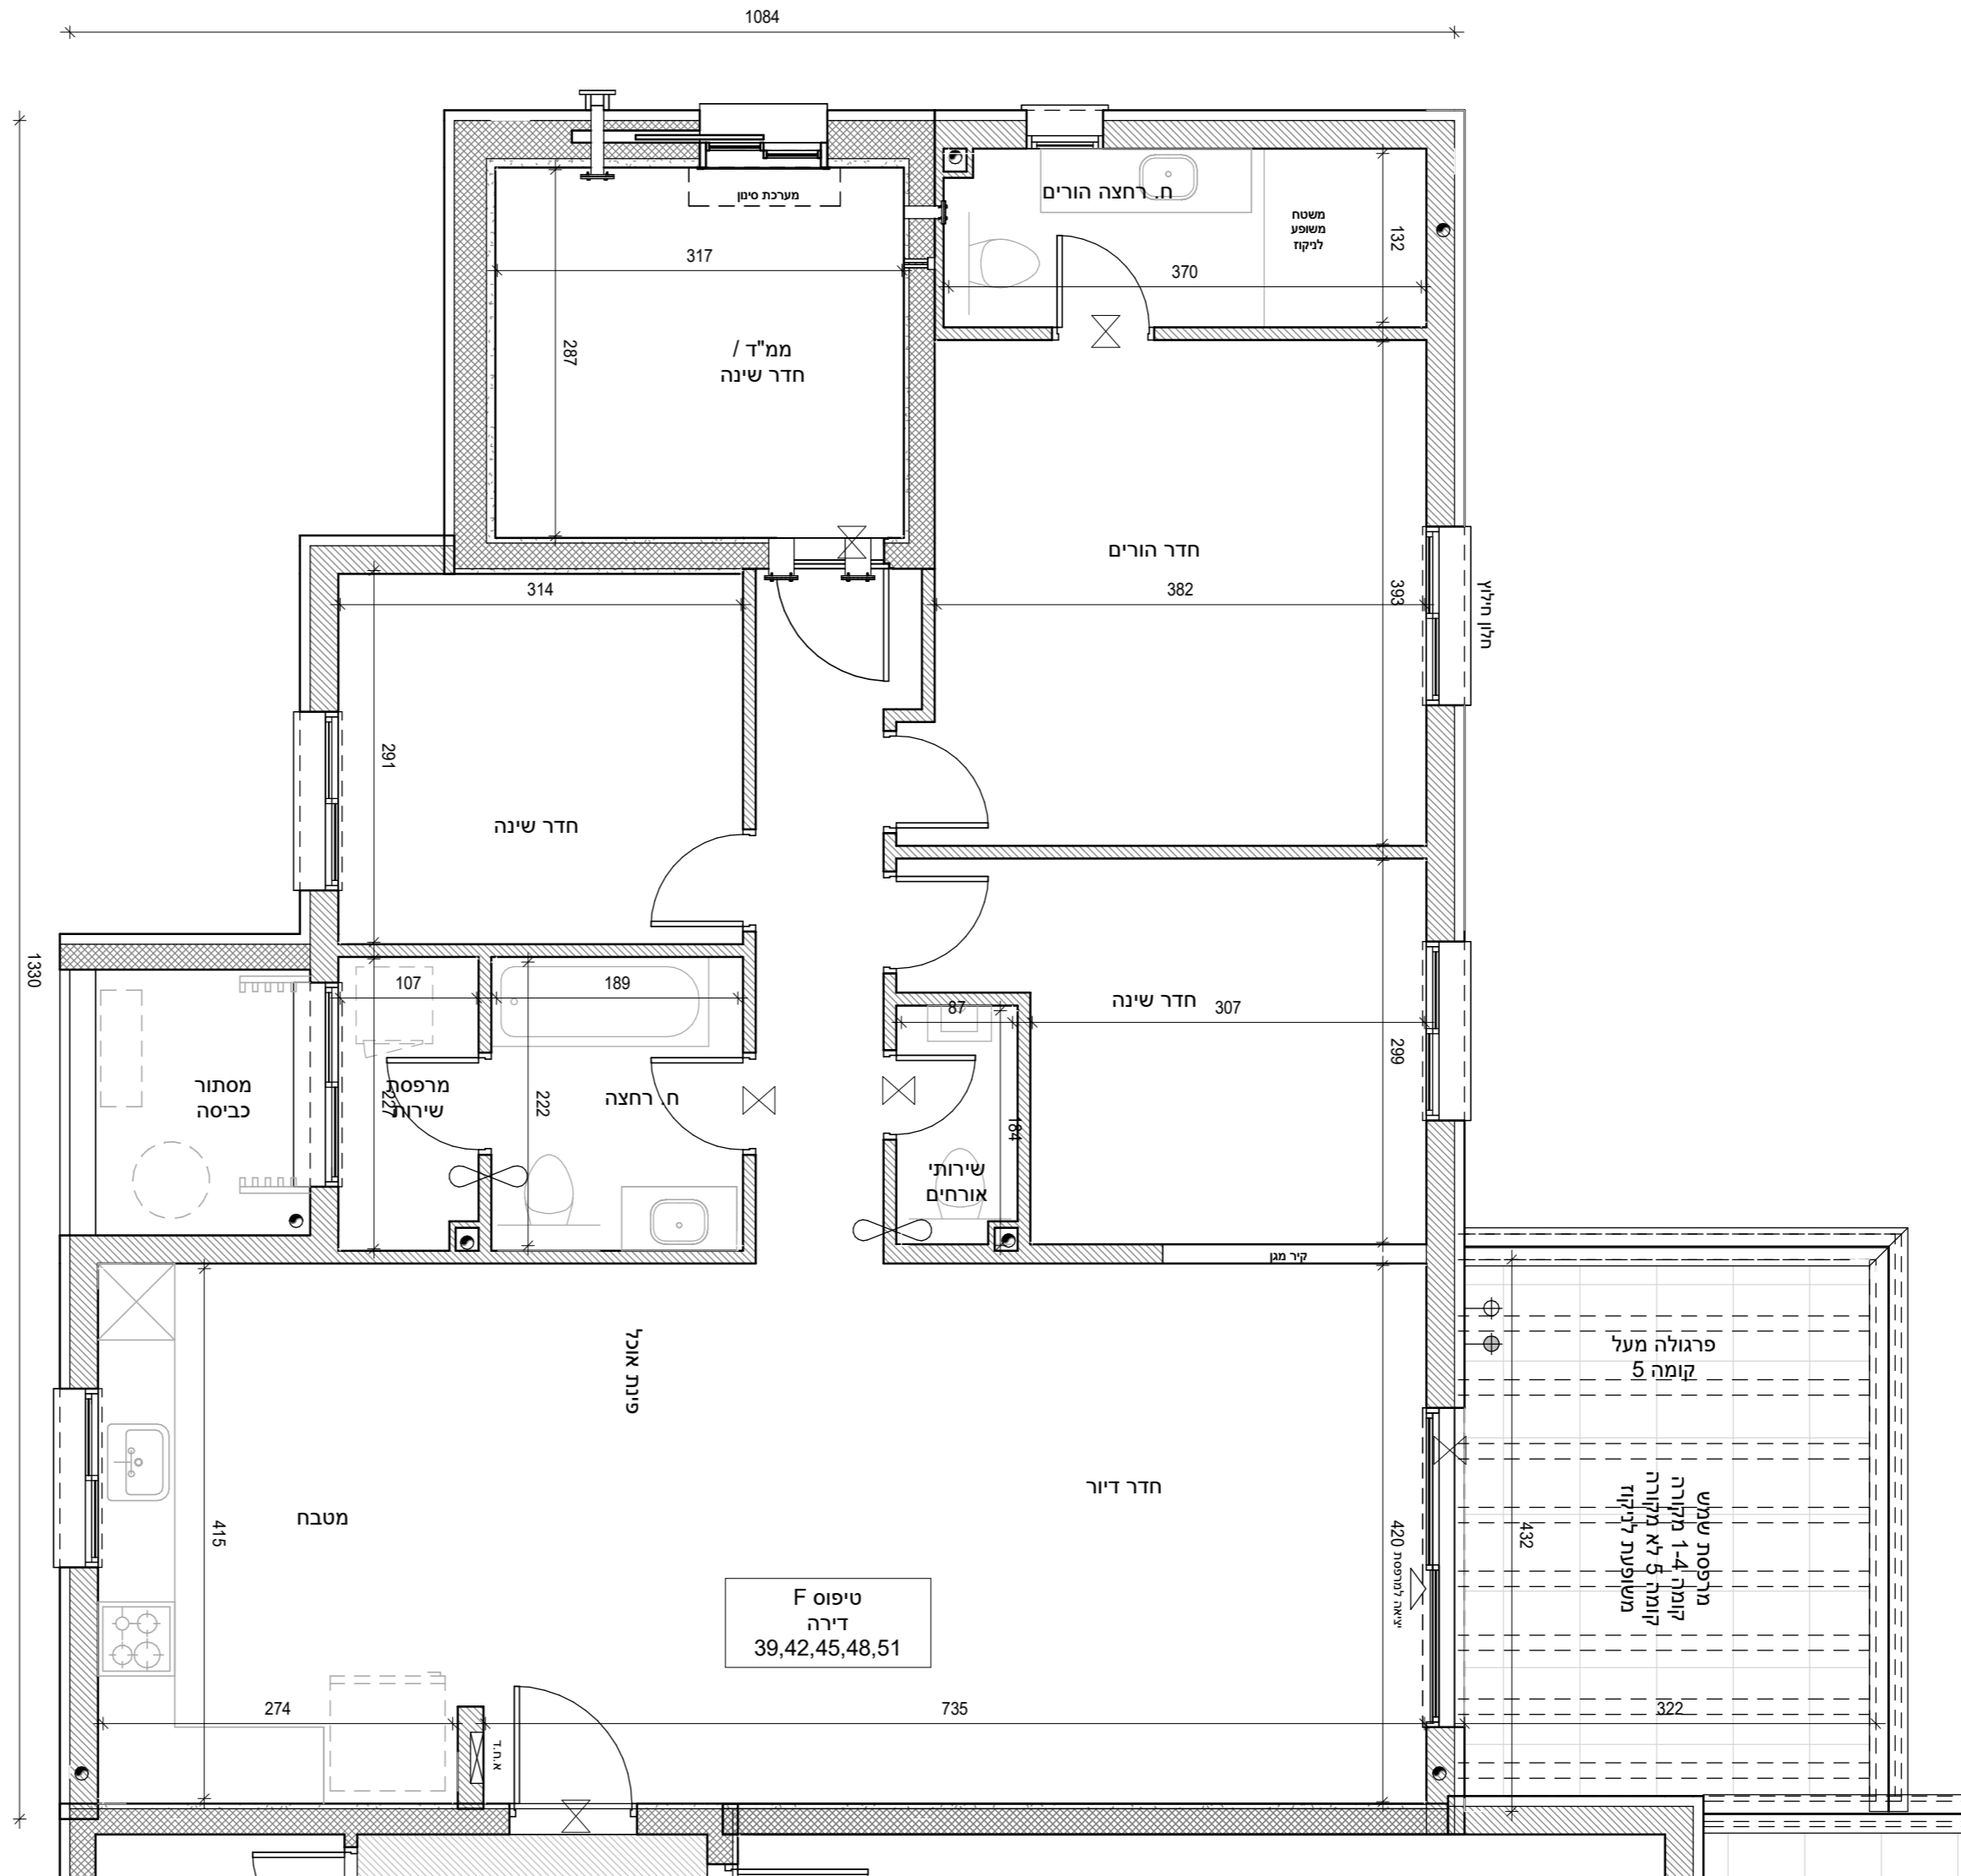

בנין 3 קומה 1-5 דירה 39,42,45,48,51

קנ"מ 1 : 50

טרם התקבל היתר. יתכנו שינויים והתאמות ככל שידרשו ע"י הרשויות המוסמכות, המתכננים והיועצים השונים.