
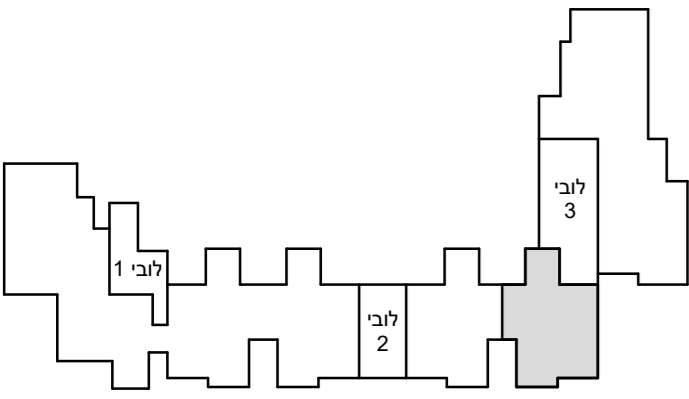


מגדל העמק

*ראה רשימת הערות ומקרא המצורף לתוכנית המכר.
רשימת הערות ומקרא מהווה חלק בלתי נפרד מתוכנית אלו.

מיקום הדירה בבניין

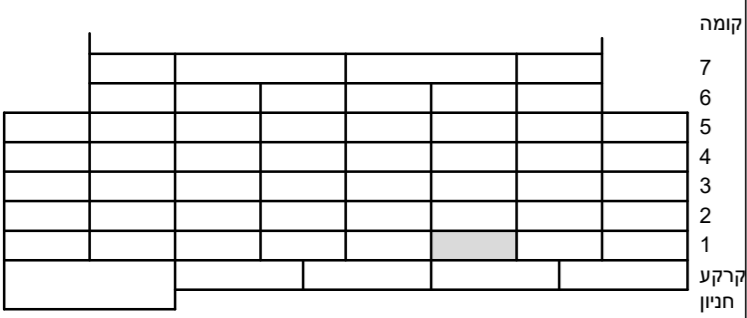


| | |
|------------------------|---|
| מס' מגרש: | 46 |
| מס' בניין: | 3 |
| מס' קומה: | 1 |
| דגם דירה: | N |
| מס' דירה: | 37 |
| שטח דירה (מ"ר): | 79.9 |
| שטח חצר / מרפסת (מ"ר): | 11.3 (מתוכנן בקומה 5-1: 11.3 מ"ר מקורה) |
| שם הוכש: | |
| חתימת הרוכש: | |
| חתימת החברה: | |
| תאריך: | |

דירה טיפוס N

תאריך 27.01.2025 מהדורה 4

סטודיו הדס אדריכלות ועיצוב בע"מ
קרן היסוד 29, קריית אתא

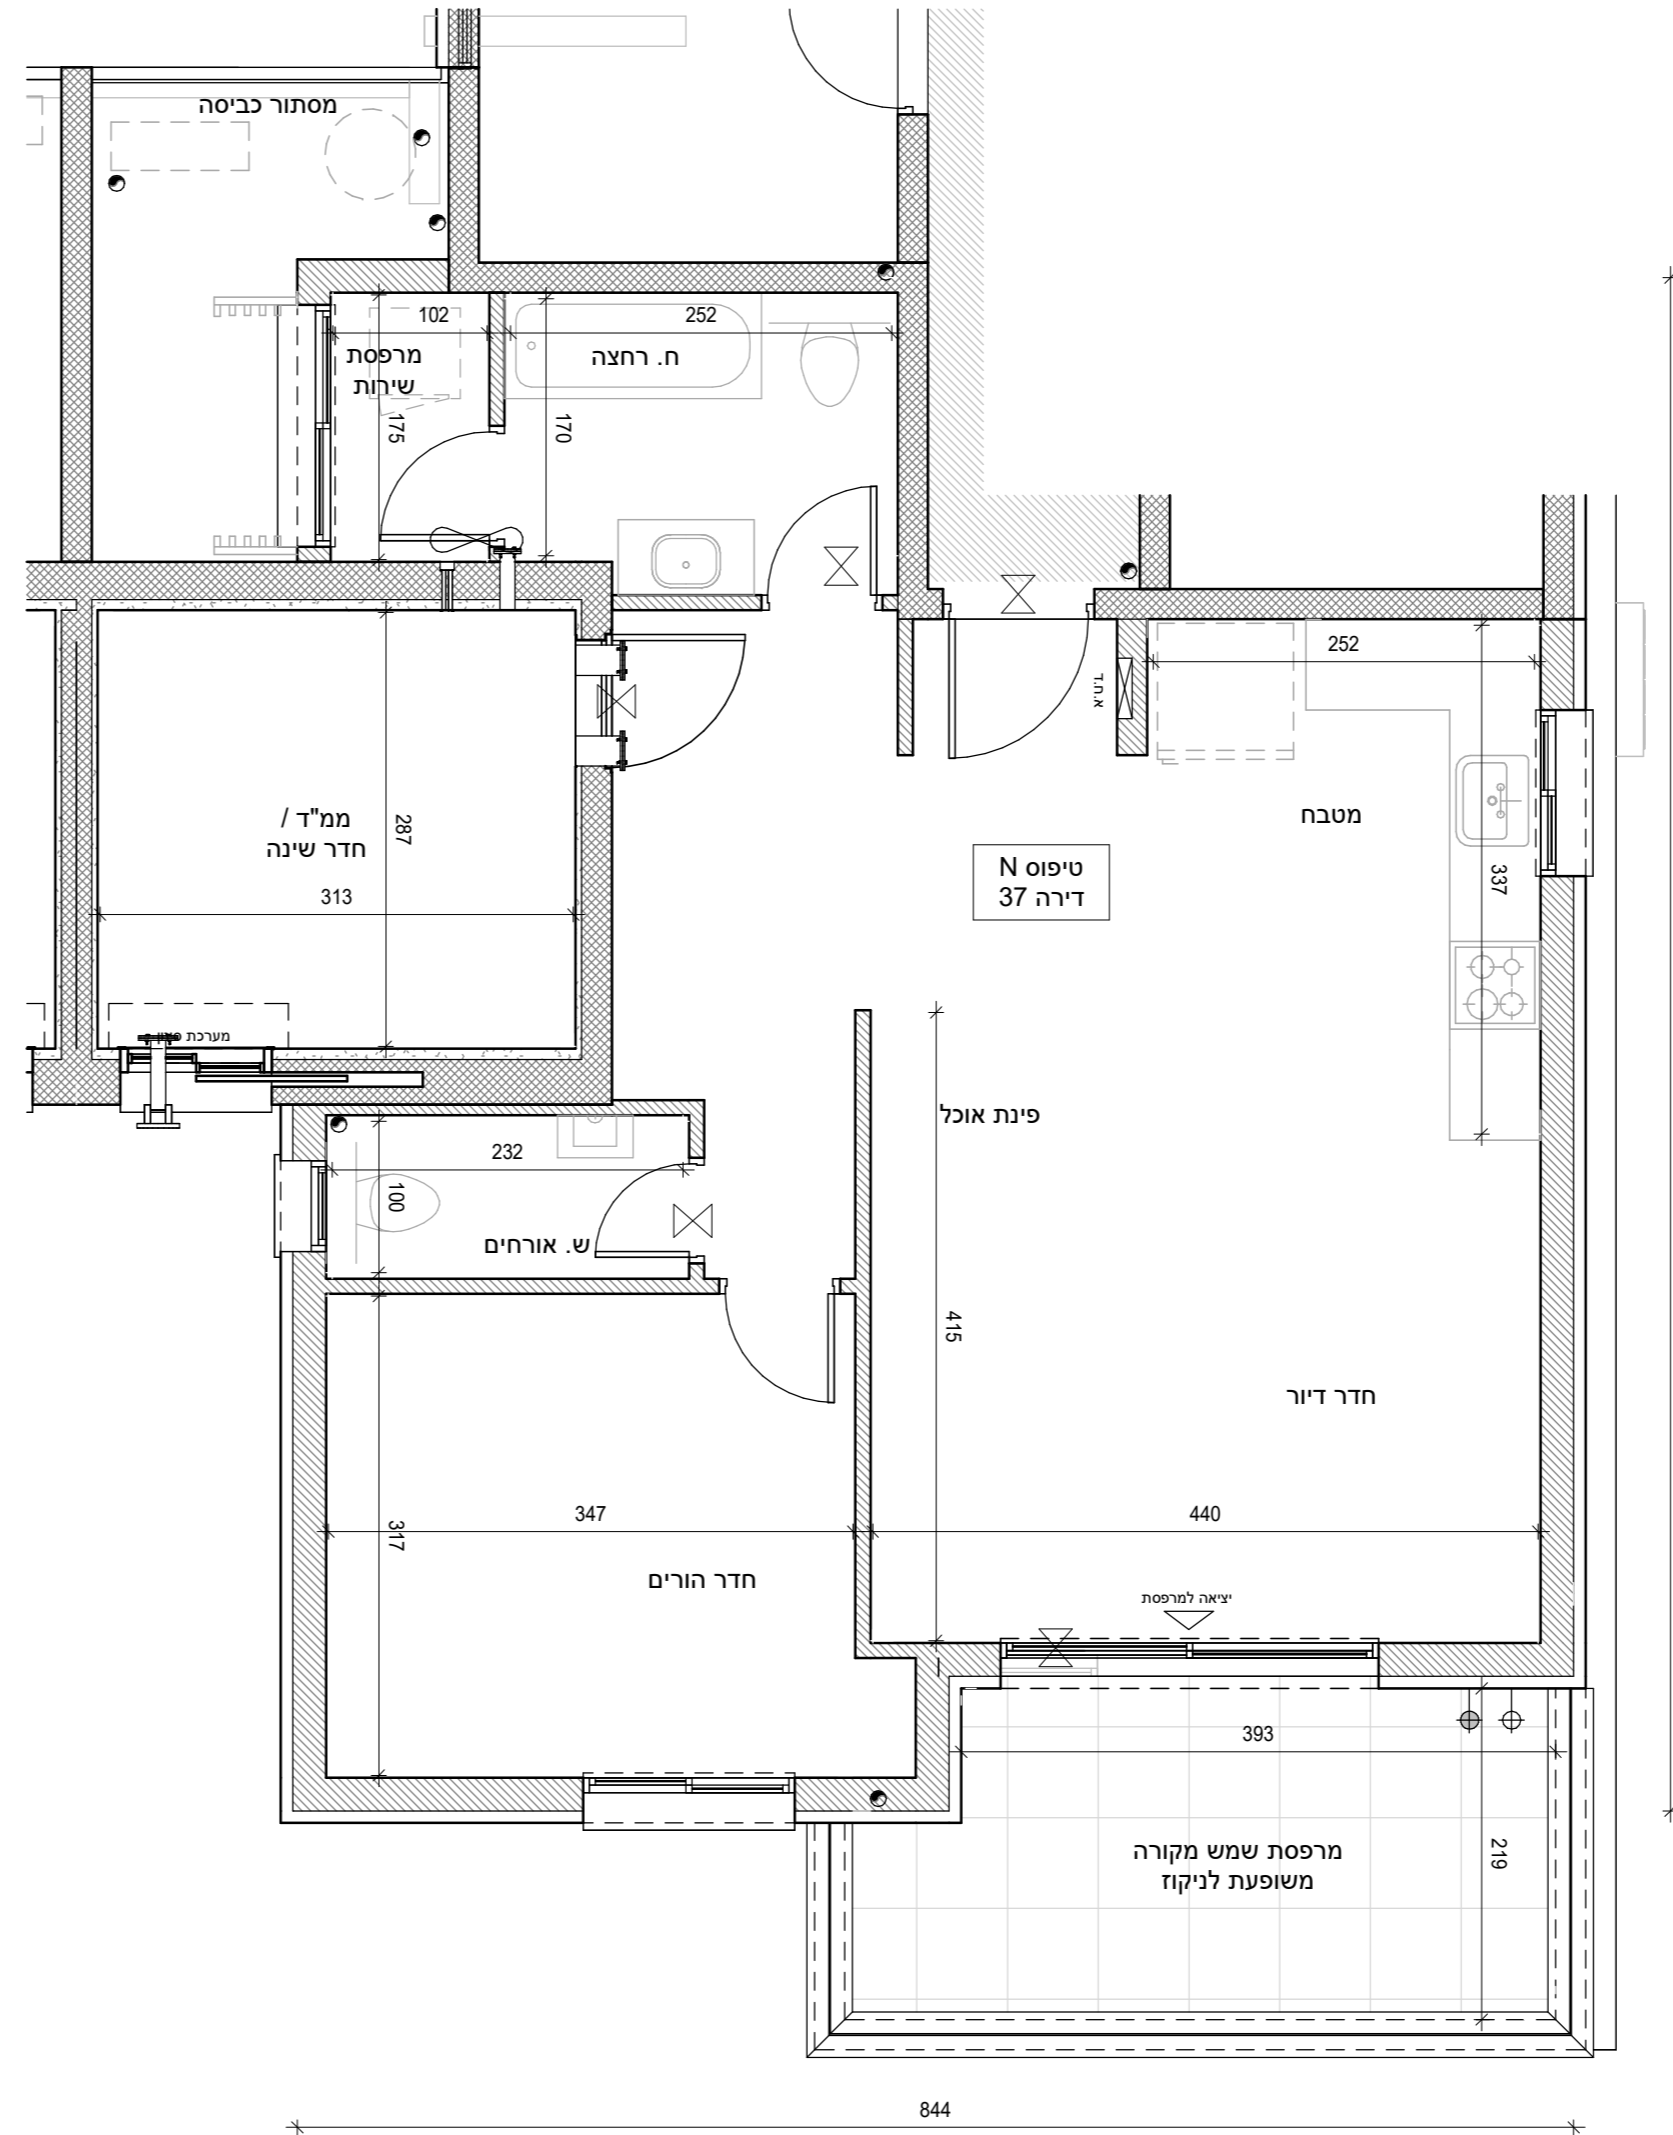

בניין 3 קומה 1 דירה 37

קנ"מ 1 : 50

טרם התקבל היתר. יתכנו שינויים והתאמות ככל שידרשו ע"י הרשויות המוסמכות, המתכננים והיועצים השונים.