
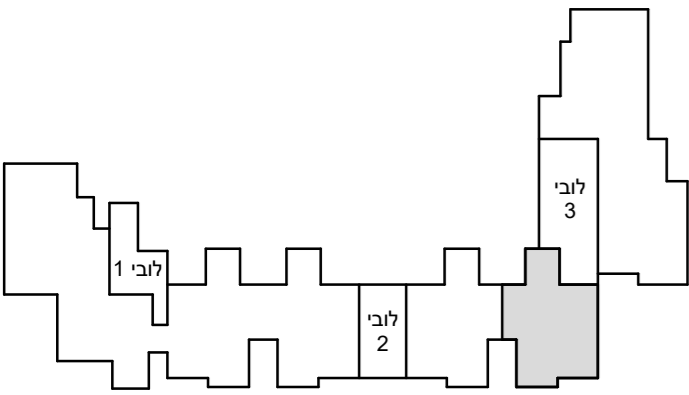


# מגדל העמק

\*ראה רשימת הערות ומקרא המצורף לתוכנית המכר.  
רשימת הערות ומקרא מהווה חלק בלתי נפרד מתוכנית אלו.

## מיקום הדירה בבניין

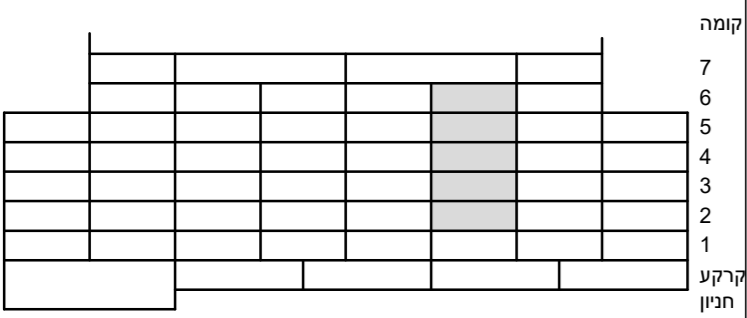


מס' מגרש:	46
מס' בניין:	3
מס' קומה:	2-6
דגם דירה:	12
מס' דירה:	40,43,46,49,52
שטח דירה (מ"ר):	104.3
שטח חצר / מרפסת (מ"ר):	11.3 (מתוכנן בקומה 2-5: 11.3 מ"ר מקורה)
שם הוכש:	
חתימת הרוכש:	
חתימת החברה:	
תאריך:	

## דירה טיפוס 12

תאריך 27.01.2025 מהדורה 4

סטודיו הדס אדריכלות ועיצוב בע"מ  
קרן היסוד 29, קריית אתא

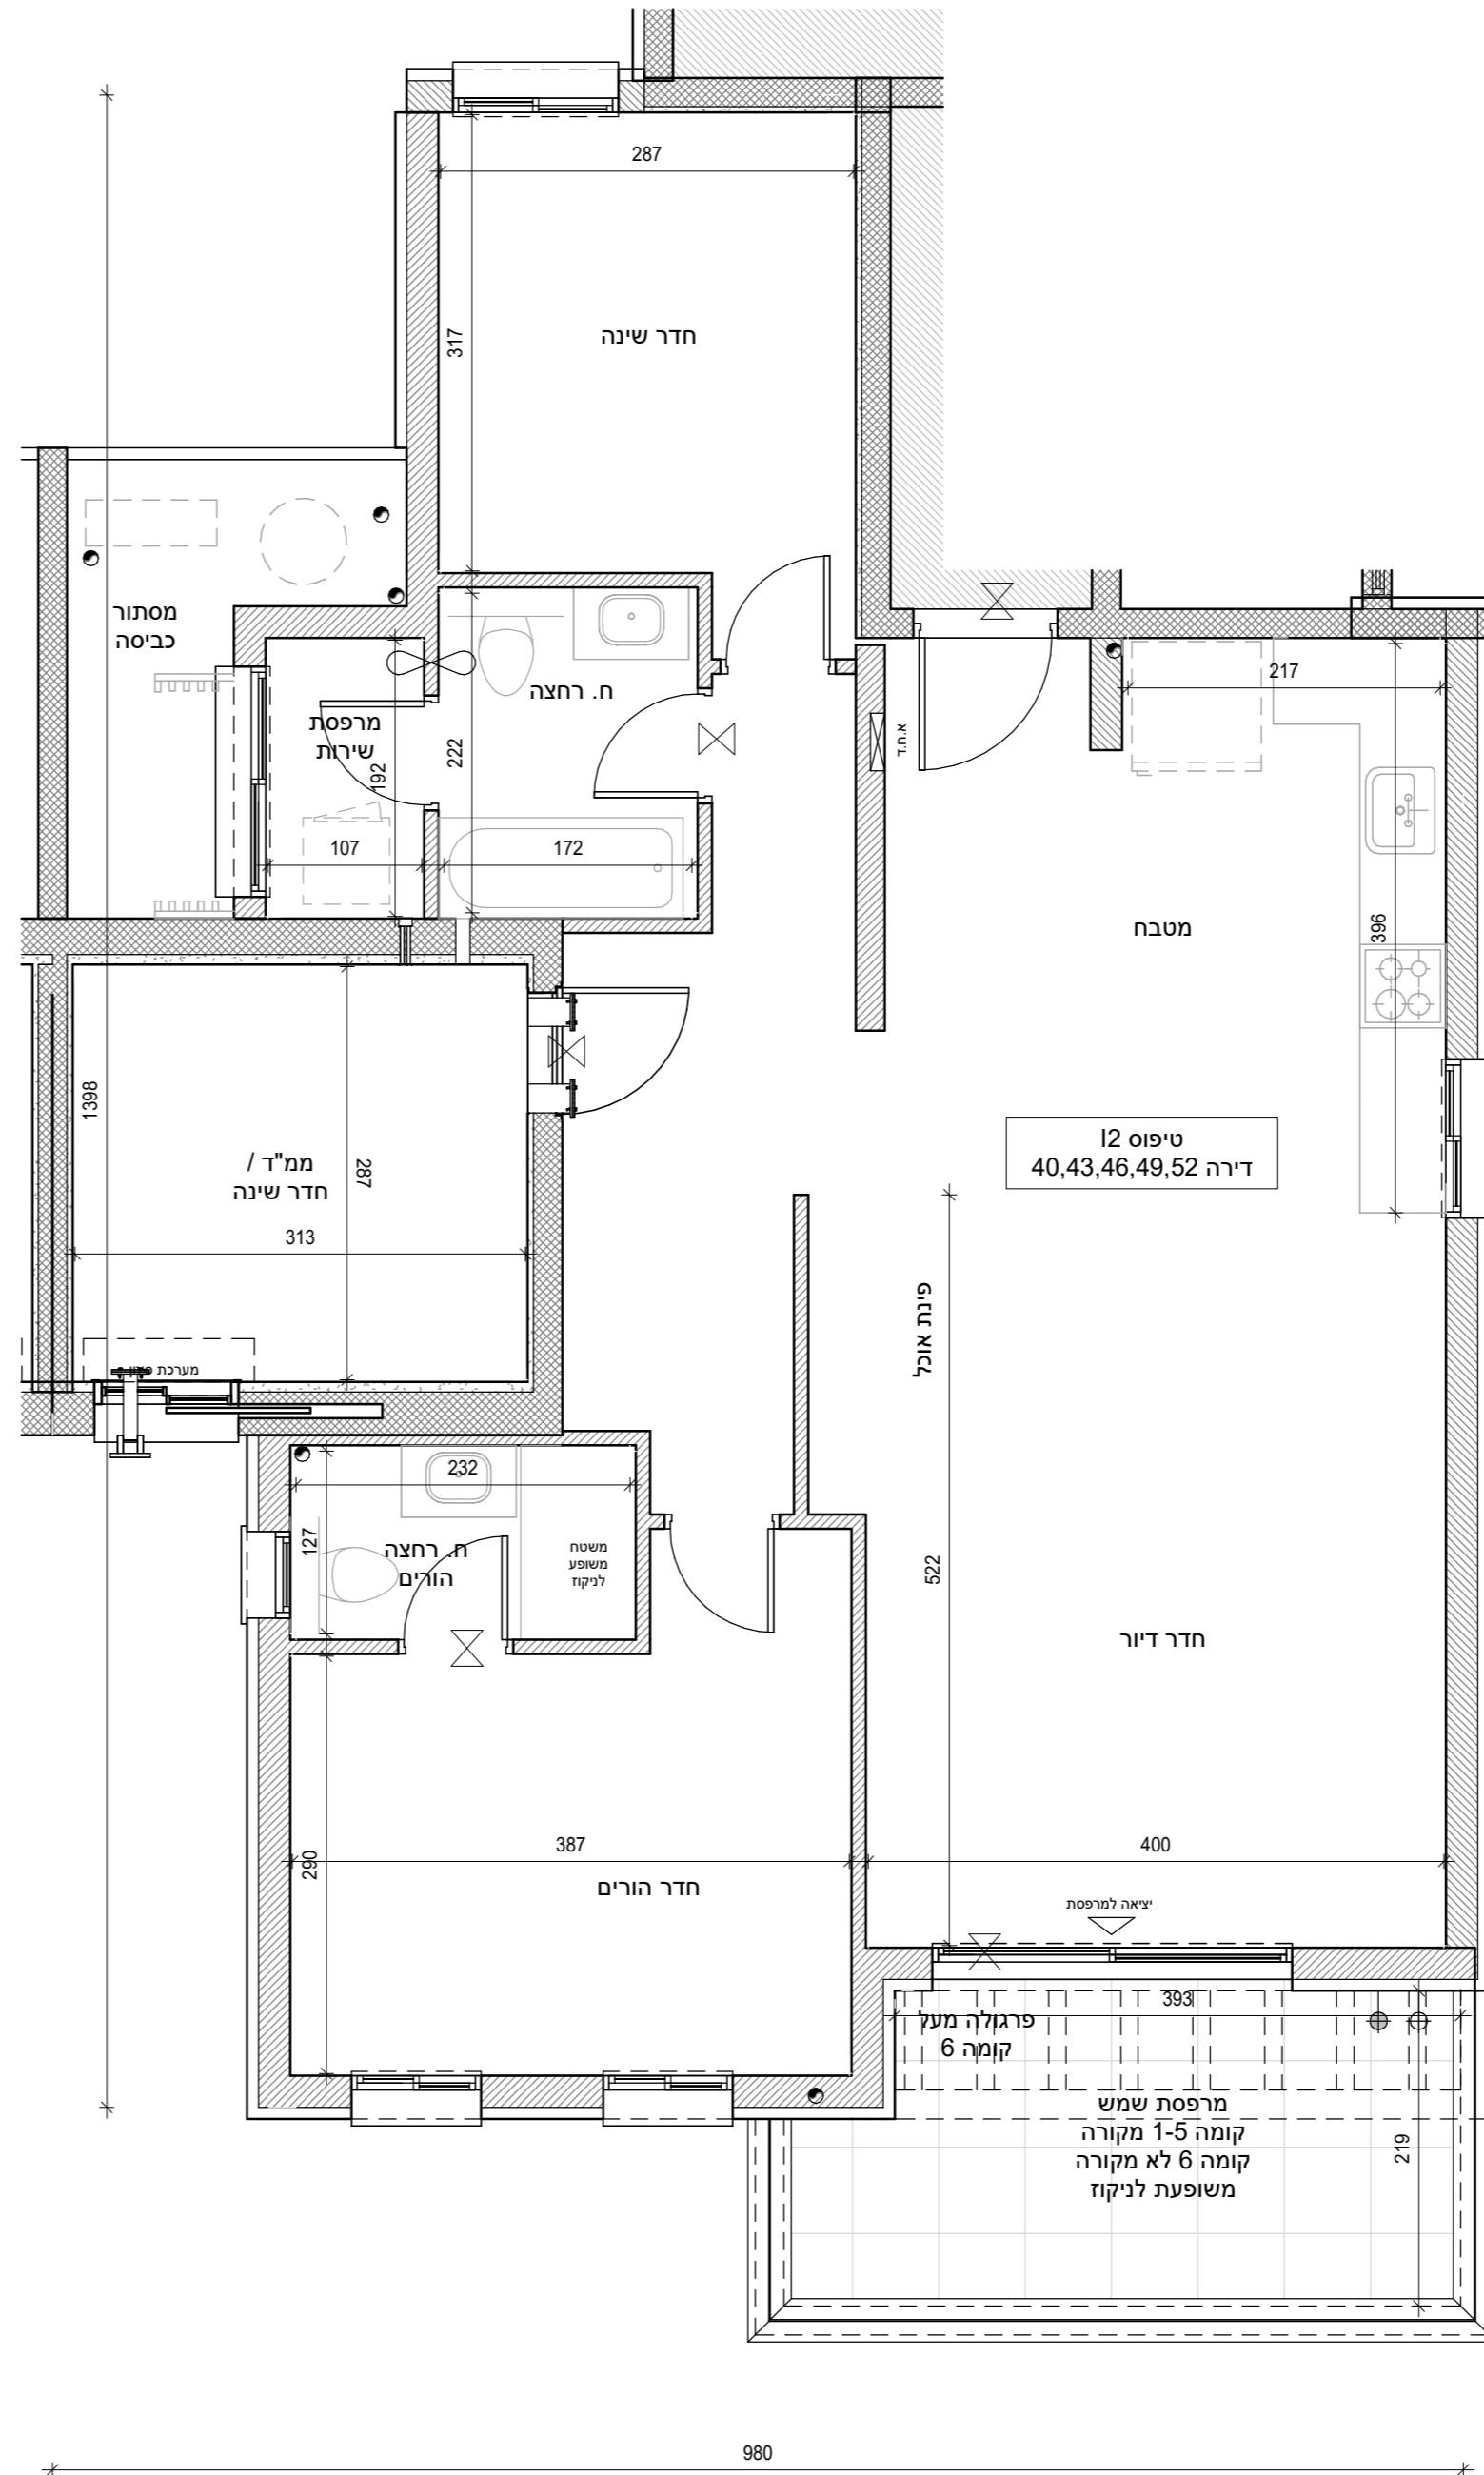

## בניין 3 קומה 2-6 דירה 40,43,46,49,52

קב"מ 1 : 50

טרם התקבל היתר. יתכנו שינויים והתאמות ככל שידרשו ע"י הרשויות המוסמכות, המתכננים והיועצים השונים.