


**מקרא**

- שניו מפלס
- קנה קיר הדף סמך
- צ.א. 8" בסמ"ד
- ונטה 4"
- מערכת סינון
- הכנה למיזוג-אוויר
- הצעה למיקום מעבה מיזוג-אוויר
- עמוד/קיר בטון
- ריצוף מרפסת פרטית
- ארון חשמל דירתי
- קלט/צינור אוויר/צינור מי גשם (צמ"ג)
- דוד סים
- אזור משותף/הגמכת תקרה
- (\*) דלת הגנה - לא נתנת לפרוק
- כניסה לדירה
- יצאה למרפסת
- מרפסת שמש
- ריצוף בשיפוע
- סמך
- תנה
- גנה

א סמך בנק  
ג סמך דירה


**מקרא (המלצה בלבד)**

- ארון סמך עלון
- מיקום מוצע למסוננת כביסה/מיכש
- מיקום מוצע לכרמים/תנור
- מיקום מוצע למקרר
- מטה
- ארון
- שולחן
- שולחן אוכל
- מטה
- שולחן קפה
- סמך
- מתלה כביסה

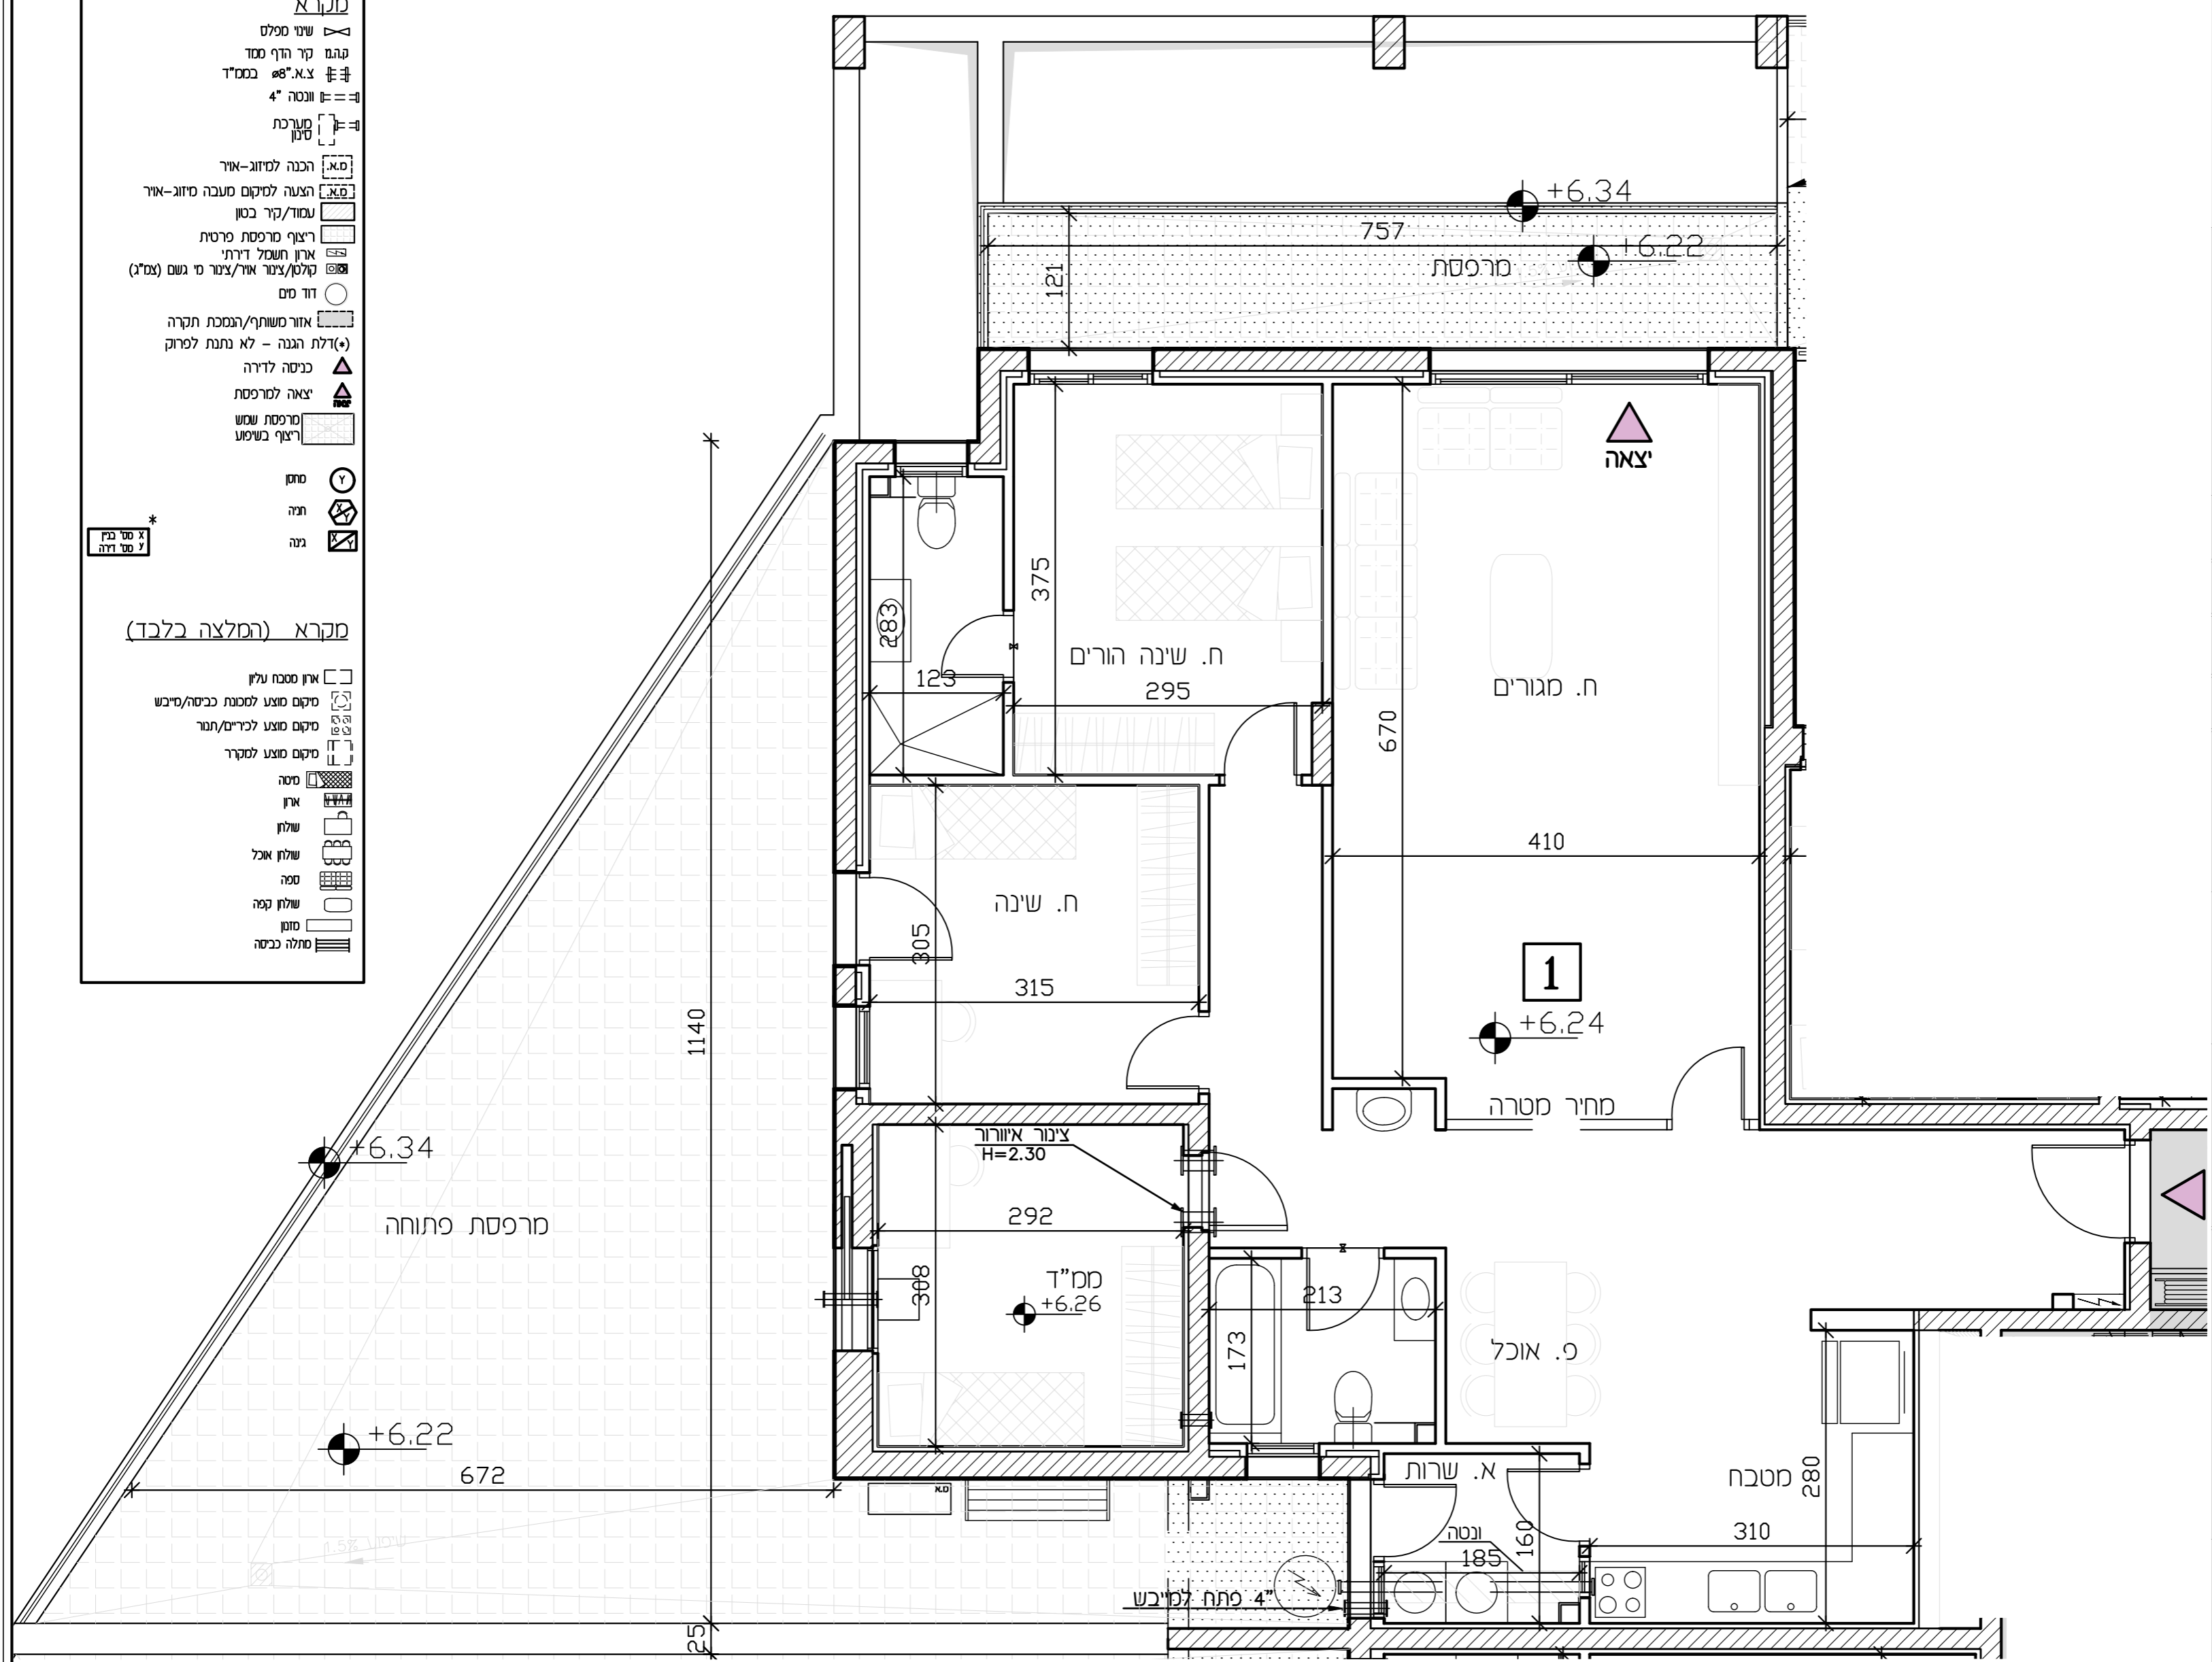

**תכנית ספר**

מגרש:	בנין מס':
11	A2
קומה:	דירה:
1	1
קב"מ:	תאריך:
1:50	10.12.23
סל' חדרים:	מס' חדרים:
1	4
סל' חדרים:	מס' חדרים:
4	4

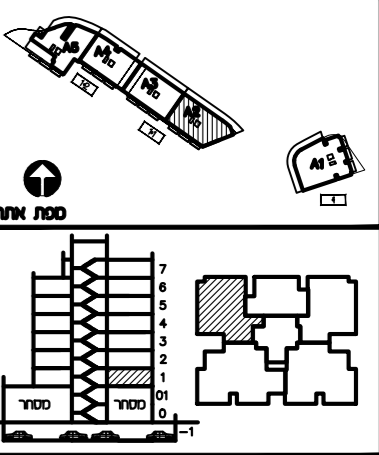

תחמת החמש:

תחמת החמש:

תחמת התברה:

תאריך תחמה:

**מקרא:**

- הפרש מפלסים
- הגמכת תקרה
- שטח משותף
- מיזוג אוויר - הכנה בלבד.
- מרפסת מקורה.
- מרפסת לא מקורה.
- מערכת סינון סמ"ד ע"פ הג"א
- ונטה + הגמכת תקרה
- הערות:
- התכנית כפופה להערות בנספח המצ"ב.
- טרם התקבל היתר בניה
- כניסה לדירה
- יצאה למרפסת