



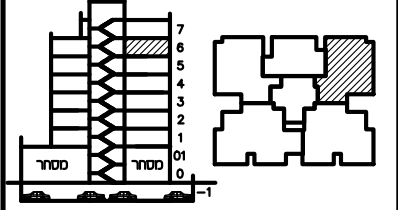


## תכנית שפר

|            |      |            |          |
|------------|------|------------|----------|
| מגרש:      | 11   | בנין מס':  | A2       |
| קומה:      | 6    | דירה:      | 28       |
| קני"ס:     | 1:50 | תאריך:     | 10.12.23 |
| מס' חדרים: | 4    | מס' חדרים: | 4        |

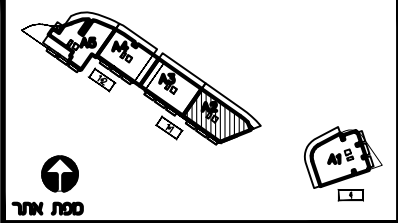

חתימת הרשום: \_\_\_\_\_  
 חתימת הרשום: \_\_\_\_\_  
 חתימת החברה: \_\_\_\_\_  
 תאריך חתימה: \_\_\_\_\_

- מקרא:**
- הפרש מפלסים
  - ▨ הגמכת תקרה
  - ▨ שטח משותף
  - ▨ מ.א. מיזוג אויר - הכנה בלבד.
  - ▨ מרפסת מקורה.
  - ▨ מרפסת לא מקורה.
  - ▨ מערכת סינון מס"ד ע"פ הג"א
  - ▨ ונטה + הגמכת תקרה
  - ▨ הערות:
  - ▨ התכנית כפופה להערות בנספח המצ"ב.
  - ▨ טרם התקבל היתר בניה
  - ▨ כניסה לדירה
  - ▨ יציאה למרפסת

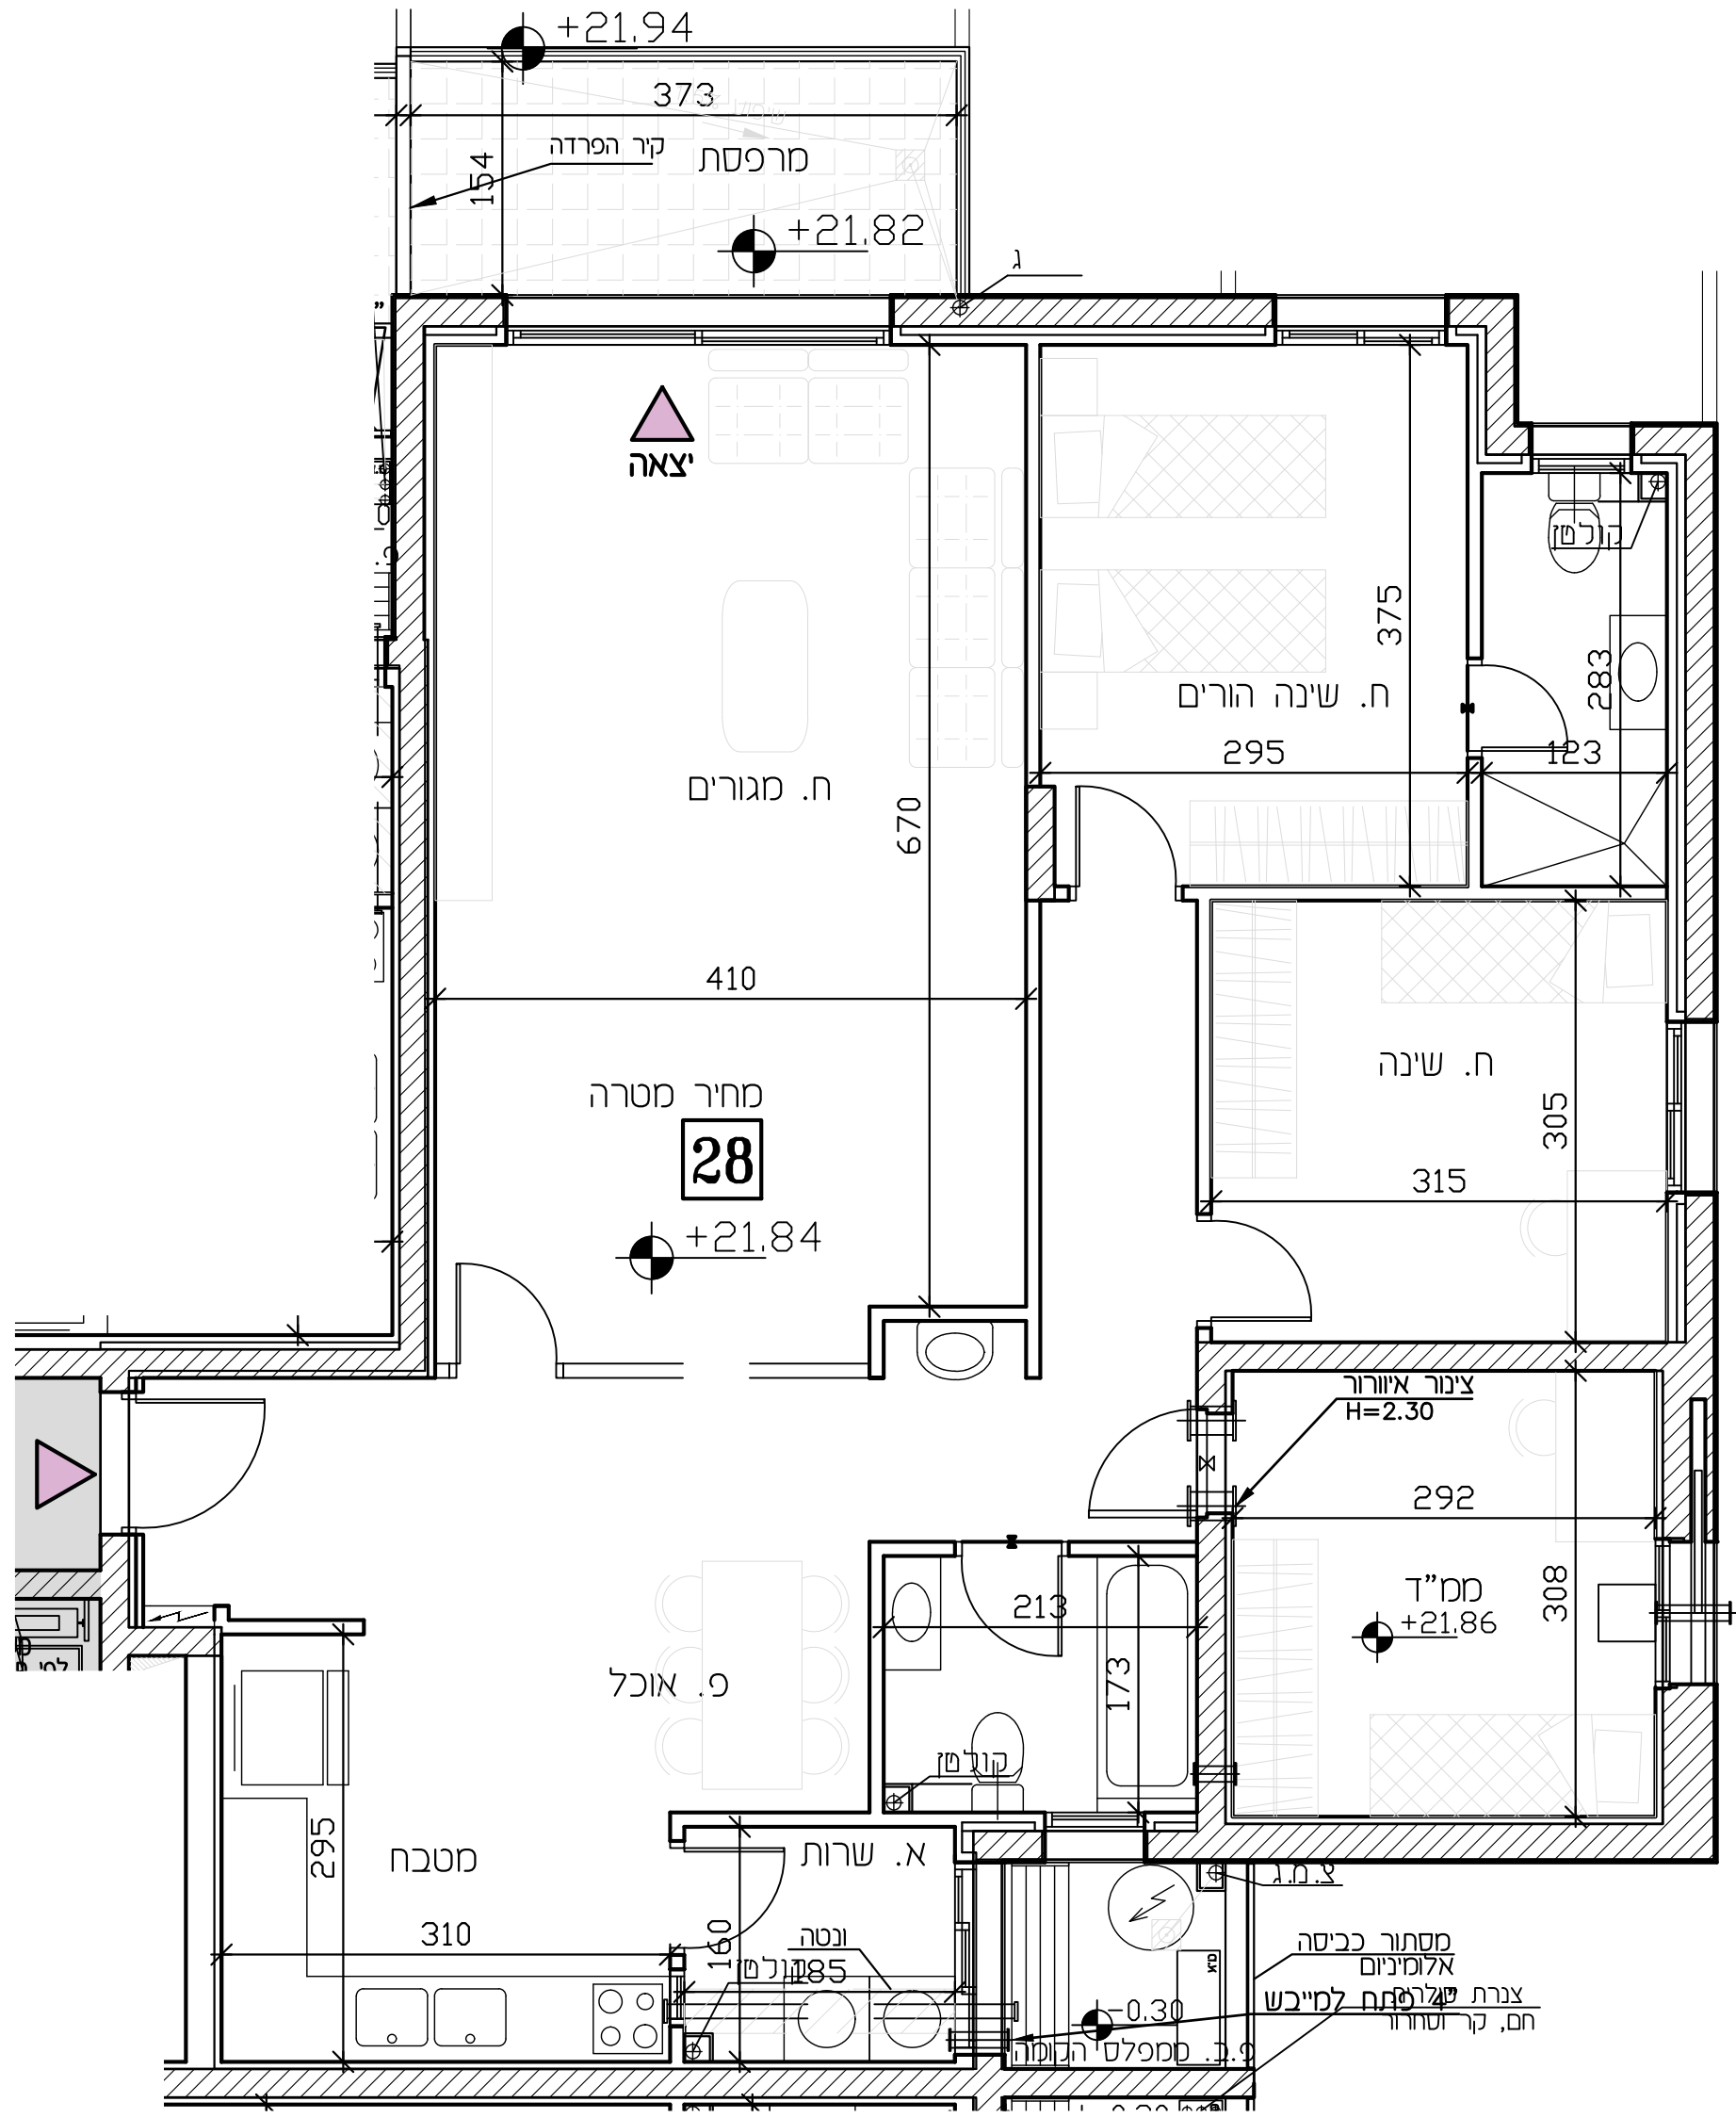

- מקרא**
- ▨ שיני מפלס
  - ▨ קנה קר הודף מסד
  - ▨ מ.א. צ"מ 8" במס"ד
  - ▨ ונטה 4"
  - ▨ מערכת סינון
  - ▨ הכנה למיזוג-אויר
  - ▨ הצעה למיקום מעבה מיזוג-אויר
  - ▨ עמוד/קר בטון
  - ▨ ריצוף מרפסת פרטית
  - ▨ ארון תשסל דירתי
  - ▨ קולטן/צינור אויר/צינור מי גשם (צמ"ג)
  - דוד מים
  - ▨ אזור משותף/הגמכת תקרה
  - ▨ דלת הגנה - לא נתנת לפרוק
  - ▨ כניסה לדירה
  - ▨ יציאה למרפסת
  - ▨ מרפסת שמש
  - ▨ ריצוף בשטח
  - מחסן
  - תיבה
  - ▨ גנה

- מקרא (המלצה בלבד)**
- ▨ ארון סטבה עליון
  - ▨ מיקום מוצע למסגרת כביסה/מייבש
  - ▨ מיקום מוצע לכיריים/תנור
  - ▨ מיקום מוצע למקרר
  - ▨ מטה
  - ▨ ארון
  - ▨ שולחן
  - ▨ שולחן אוכל
  - ▨ ספה
  - ▨ שולחן קפה
  - ▨ מסונן
  - ▨ מתלה כביסה