



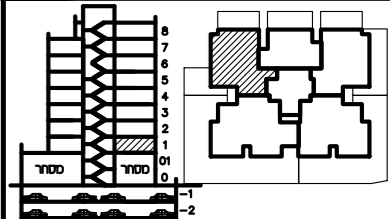


תכנית ספר

מגרש:	בנין מס':	
12	A4	
קומה:	דירה:	מס' חדרים:
1	1	4
קב"מ:	תאריך:	סה"כ חדרים:
1:50	14.12.23	4

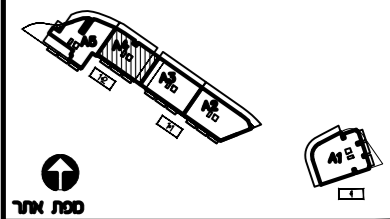

חמשת החכום: _____
 חמשת החכום: _____
 חמשת החברה: _____
 תאריך חמשה: _____

- מקרא:**
- הפרש מפלסים
 - הנמכת תקרה
 - שטח משותף
 - מ.א. מיזוג אויר - הכנה בלבד.
 - מרפסת מקורה.
 - מרפסת לא מקורה.
 - מערכת סינון מ"ד ע"פ הג"א
 - ונטה + הנמכת תקרה
- הערות:**
- התכנית כפופה להערות בנספח המצ"ב.
 - טרם התקבל היתר בניה
 - כניסה לדירה
 - יציאה למרפסת

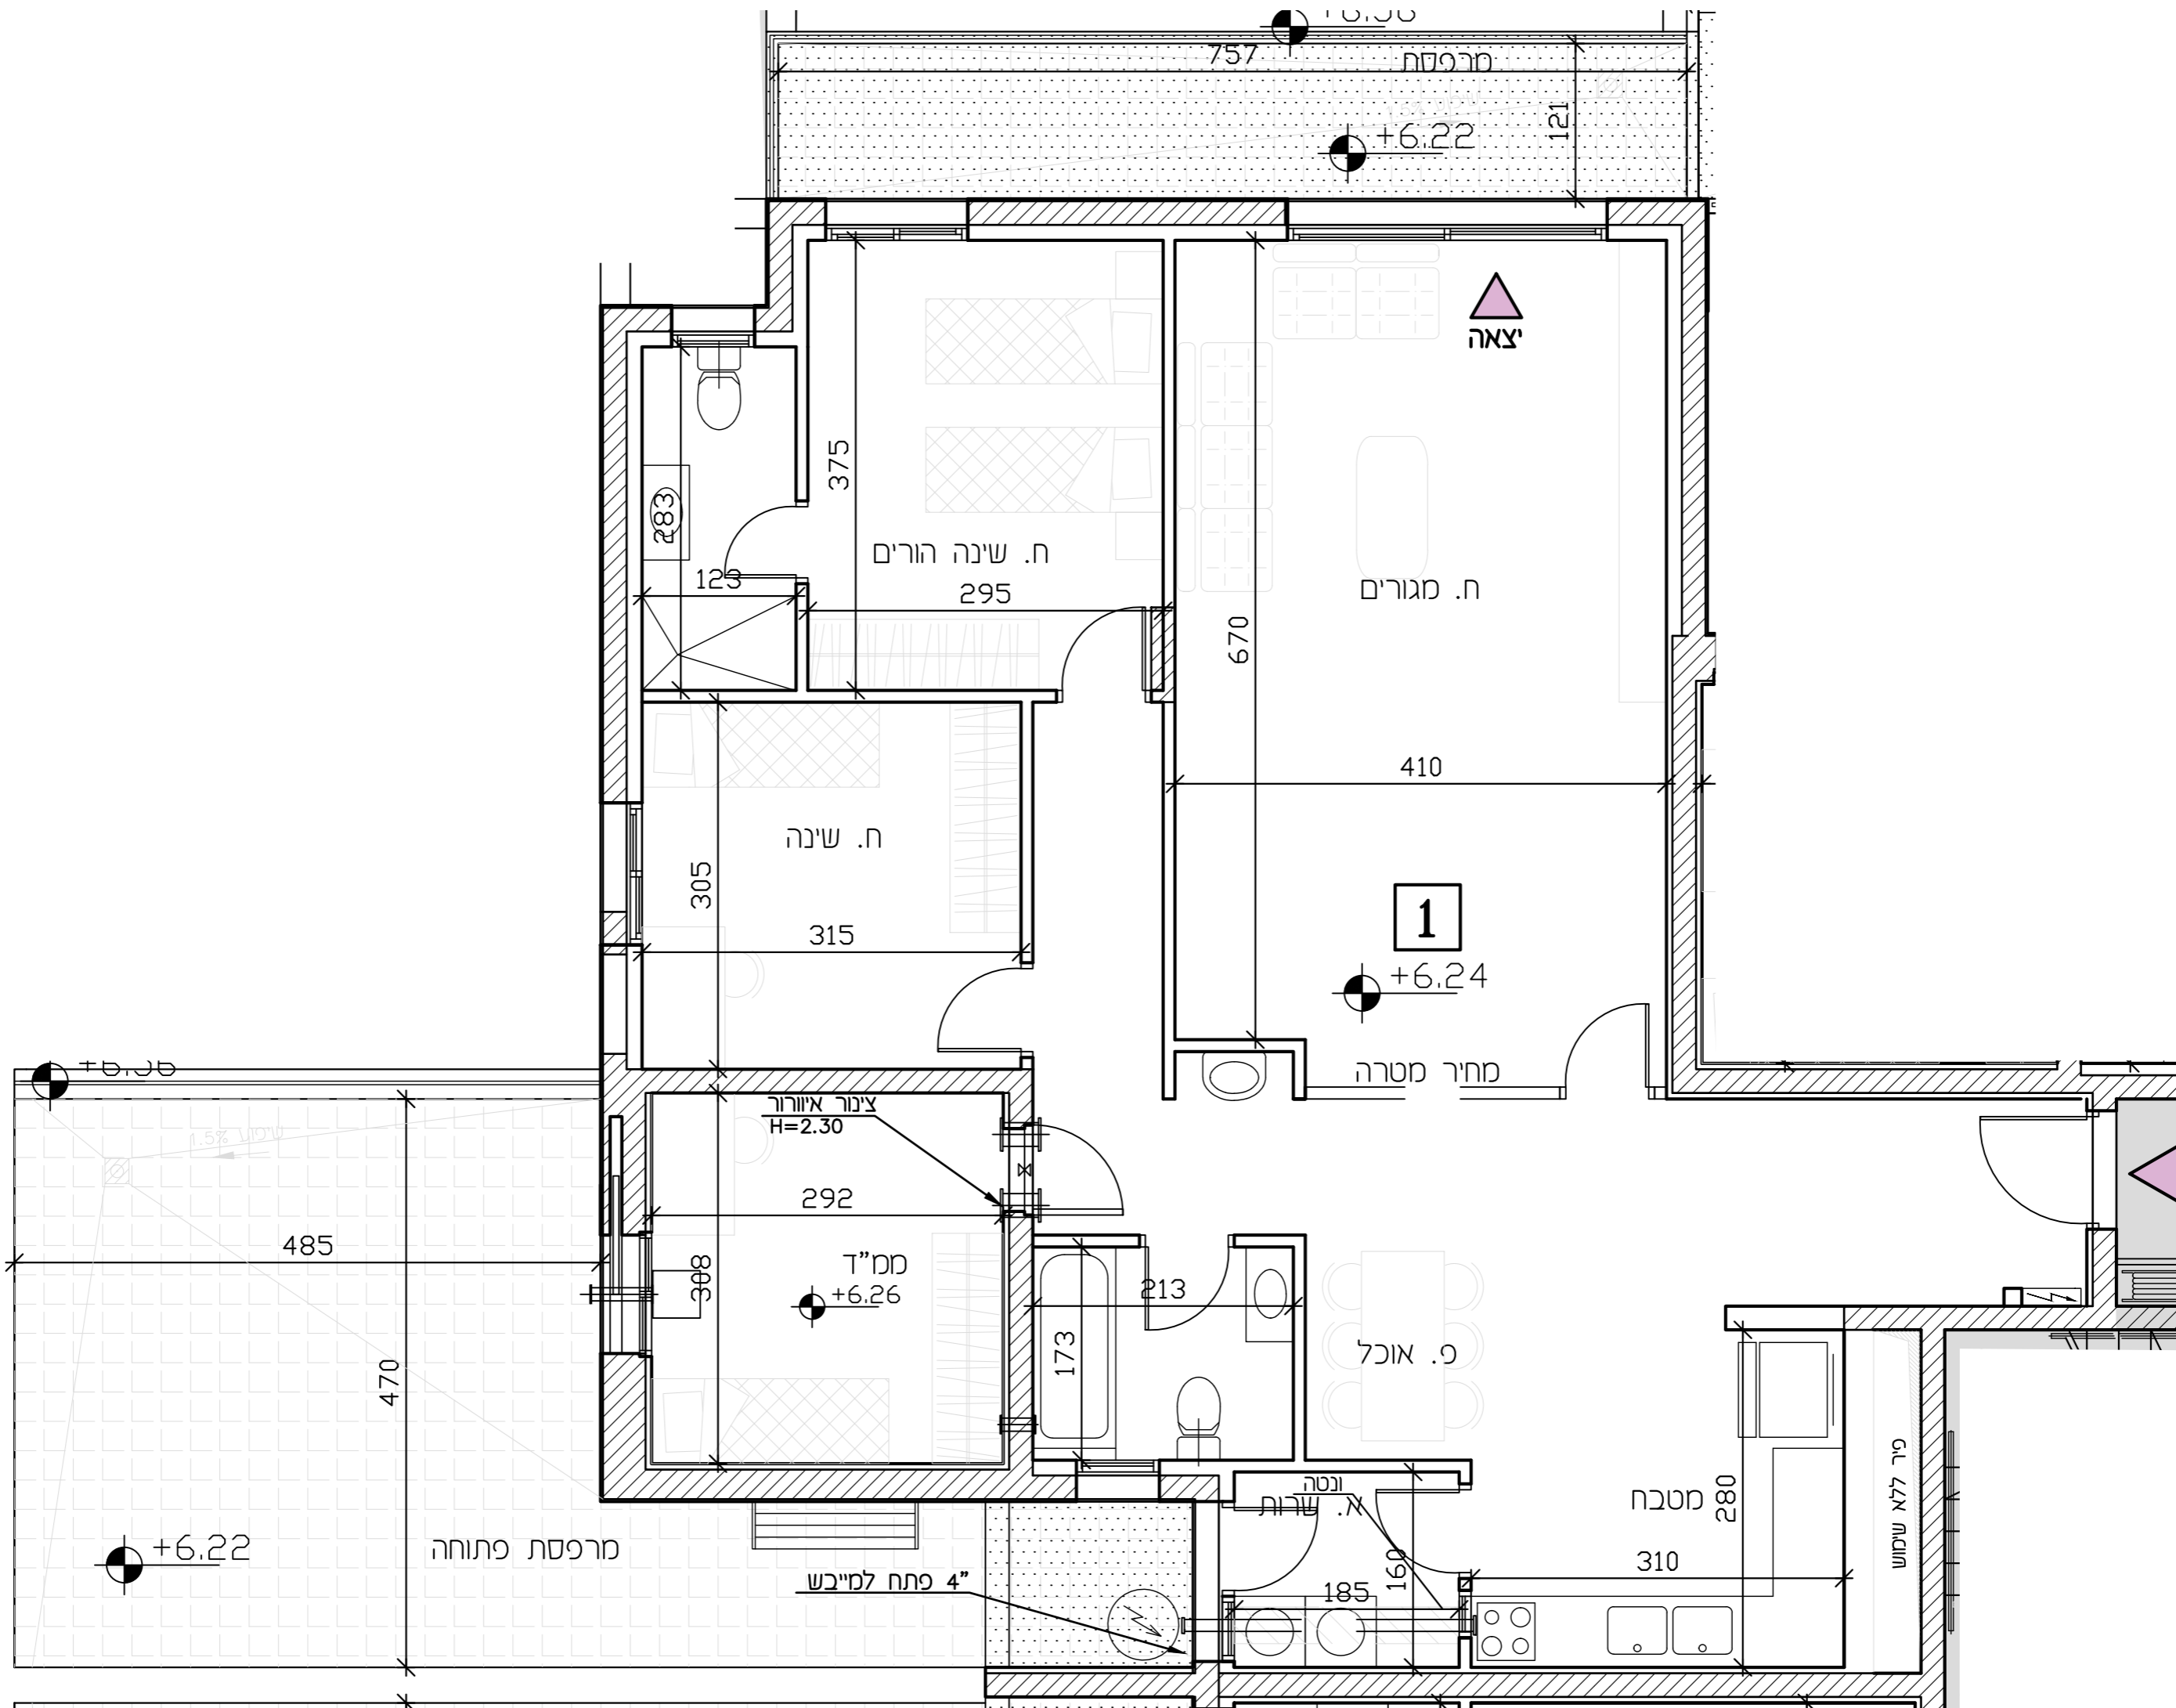

מקרא

- שינוי מפלס
- קיר דחף מסד
- מ.א. צ. צ"מ 8"
- ונטה 4"
- מערכת סינון
- מ.א. הכנה למיזוג-אויר
- מ.א. הצעה למיקום מעבה מיזוג-אויר
- עמוד/קיר בטון
- ריצוף מרפסת פרטית
- ארון חשמל דירתי
- קולטן/צינור אויר/צינור סי גשם (צמ"ג)
- חוד מים
- אזור משותף/הנמכת תקרה
- (+)דלת הגנה - לא נתנת לפירוק
- כניסה לדירה
- יציאה למרפסת
- מרפסת עומש
- ריצוף כשיפוע
- מסתן
- חכה
- גנה

*
 X מס' בנין
 Y מס' דירה

מקרא (המלצה בלבד)

- ארון מסכת עליון
- מיקום מוצע למכונת כביסה/סייבש
- מיקום מוצע לכיריים/תנור
- מיקום מוצע למקרר
- מסה
- ארון
- שלוח
- שלוח אוכל
- מסה
- שלוח קפה
- מזנון
- מתלה כביסה