


מגדל העמק

*ראו רשימת הערות ומקרא המצורף לתוכנית המכר.
רשימת הערות ומקרא מהווה חלק בלתי נפרד מתוכנית אלו.

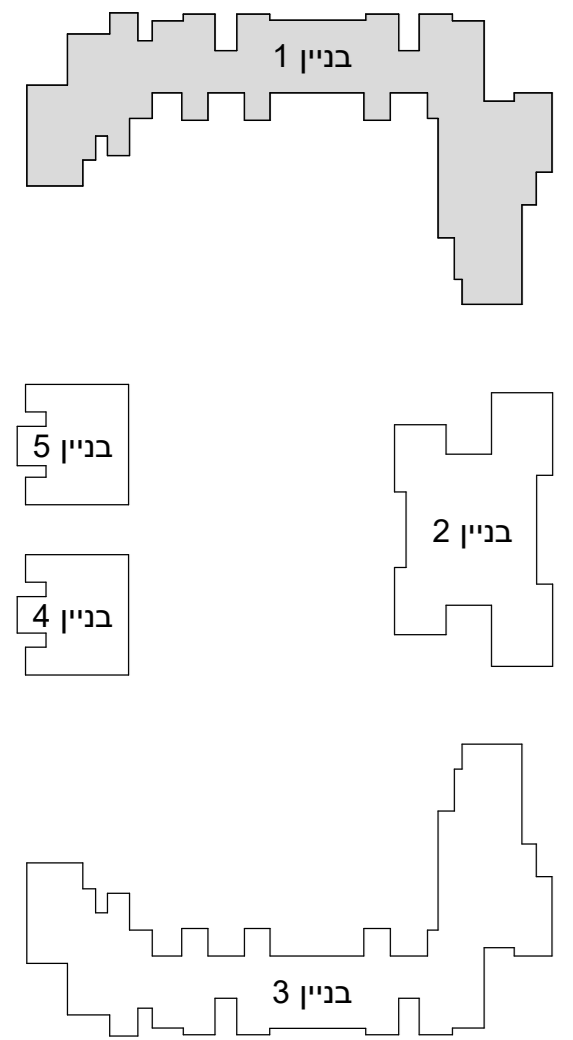


מס' מגרש: _____
 מס' בניין: _____
 מס' קומה: _____
 דגם דירה: _____
 מס' דירה: _____
 שטח דירה (מ"ר): _____
 שטח חצר /
 מרפסת (מ"ר): _____
 שם רוכש: _____
 חתימת הרוכש: _____
 חתימת החברה: _____
 תאריך: _____

קומה 7

תאריך 27.01.2025 מהדורה 4

סטודיו הדס אדריכלות ועיצוב בע"מ
 קרן היסוד 29, קריית אתא

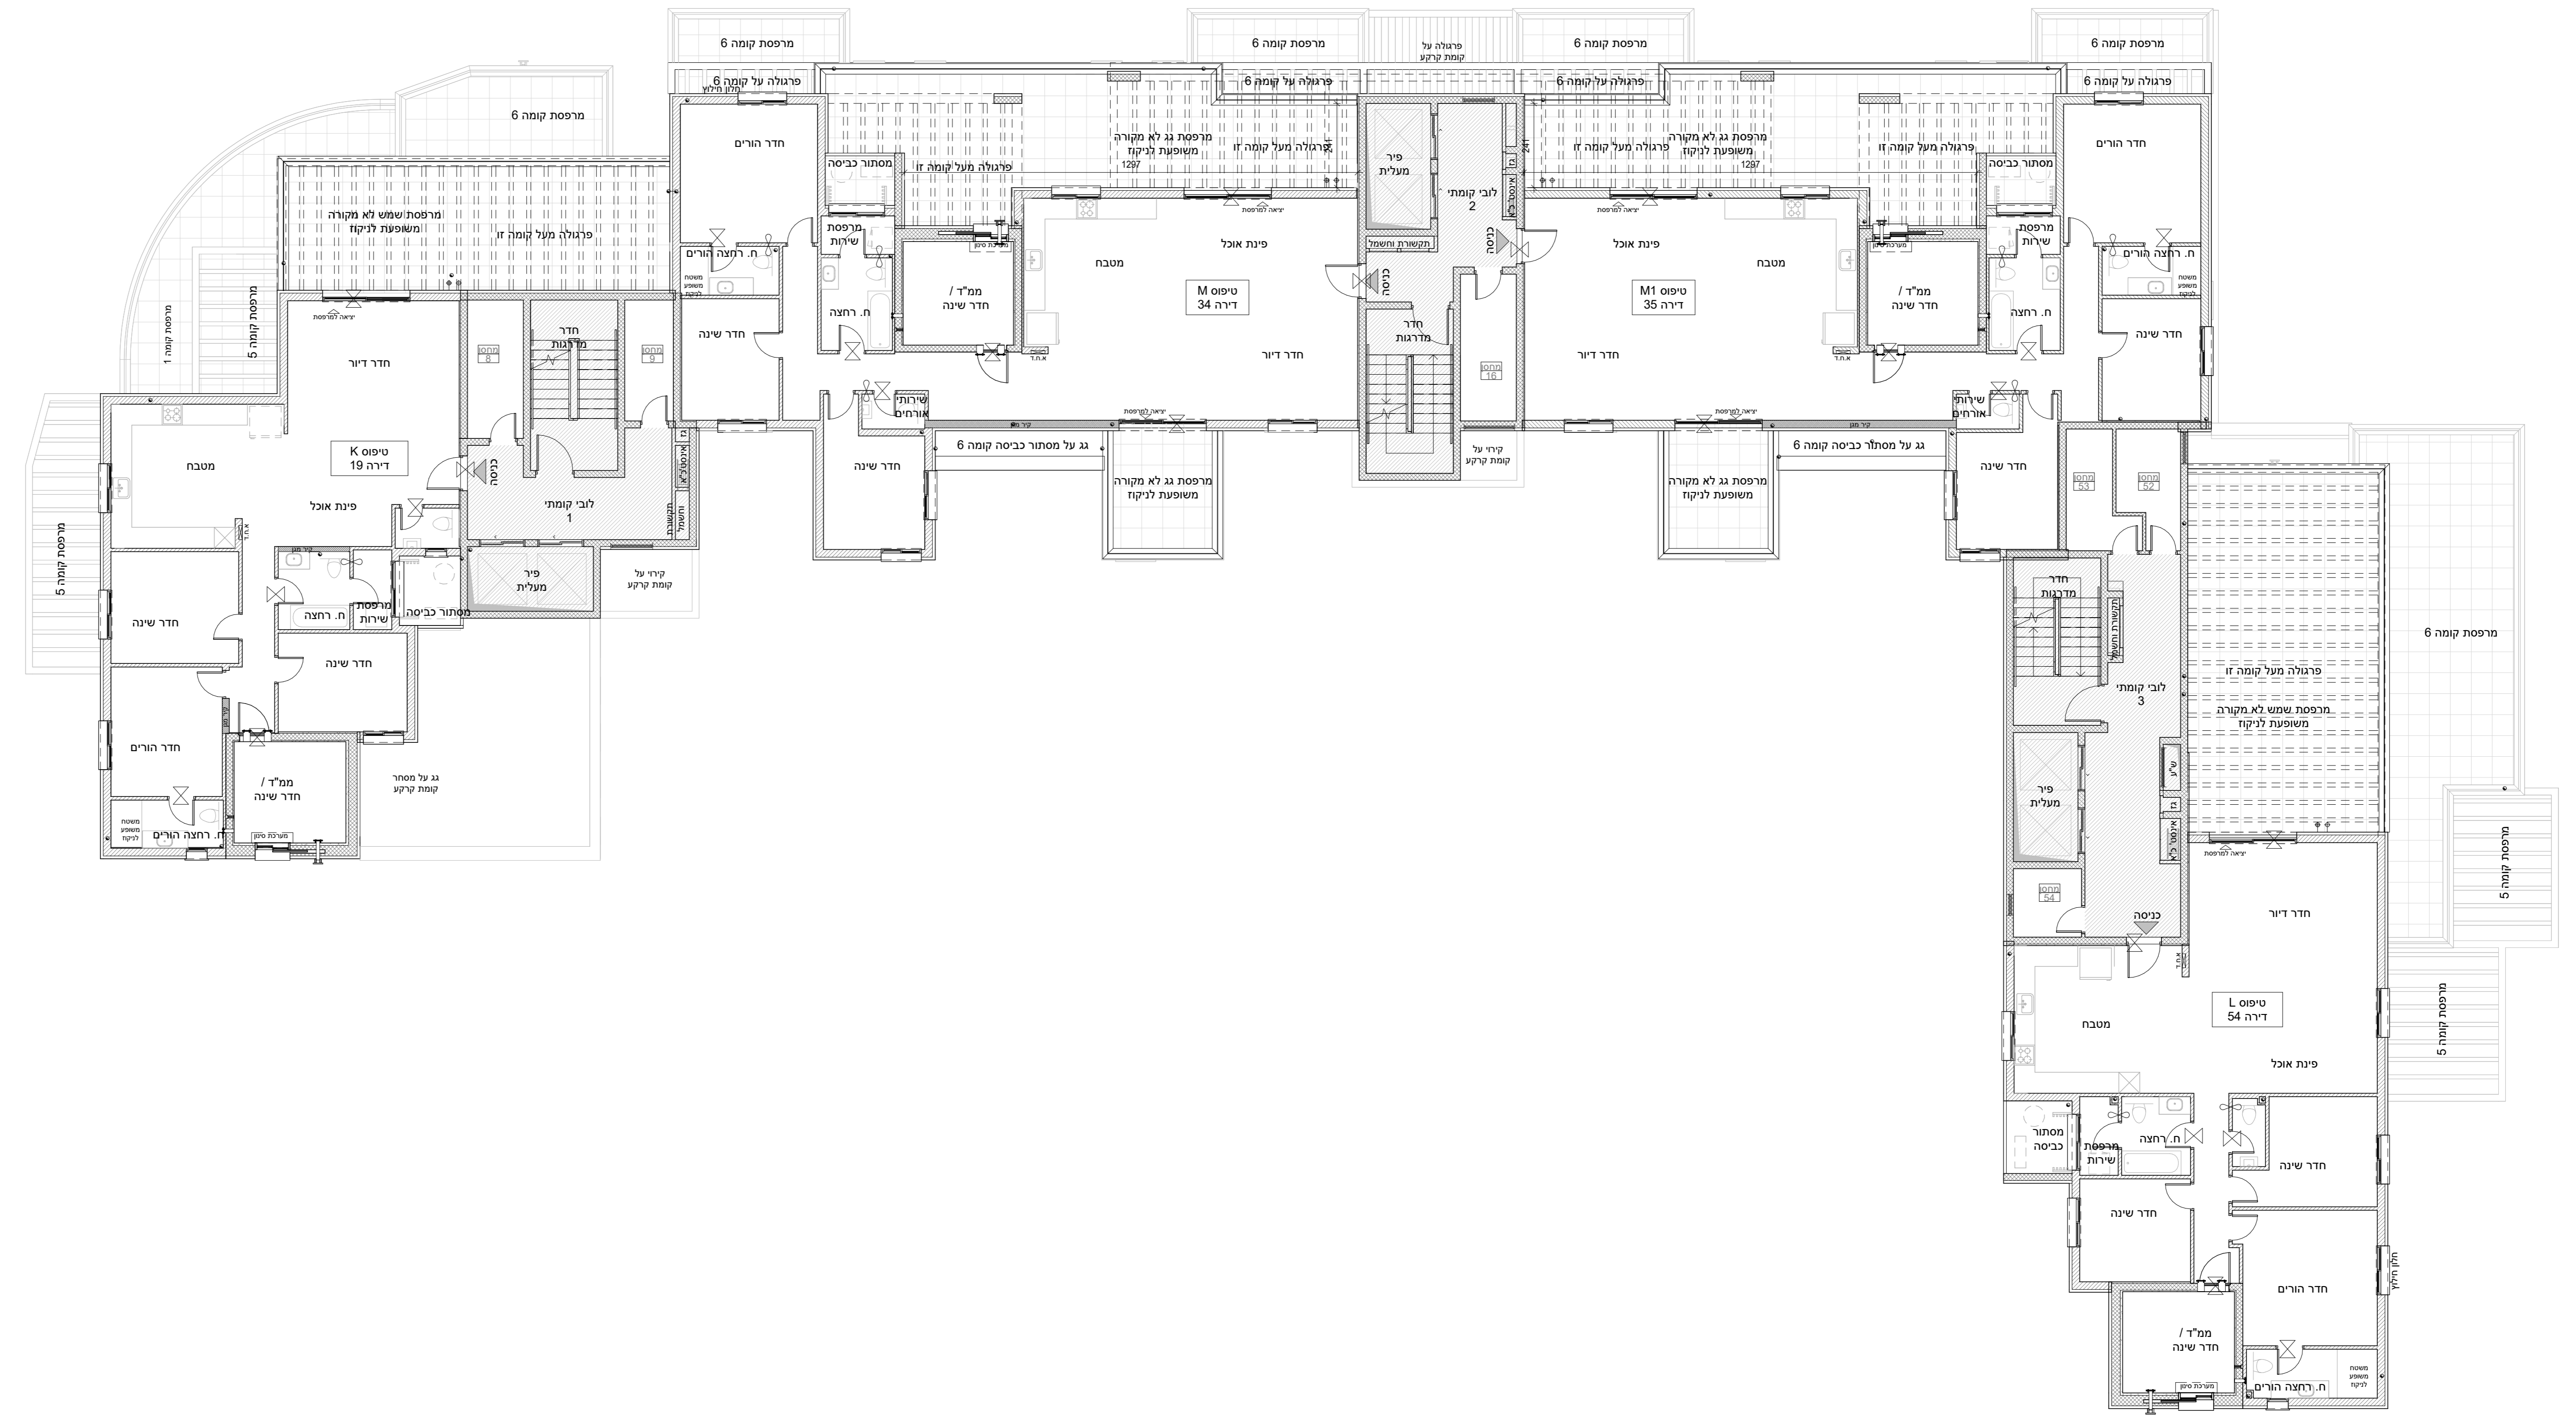

טרם התקבל היתר. יתכנו שינויים והתאמות ככל שידרשו ע"י הרשויות המוסמכות, המתכננים והיועצים השונים.