


מגדל העמק

*ראו רשימת הערות ומקרא המצורף לתוכנית המכר.
רשימת הערות ומקרא מהווה חלק בלתי נפרד מתוכנית אלו.

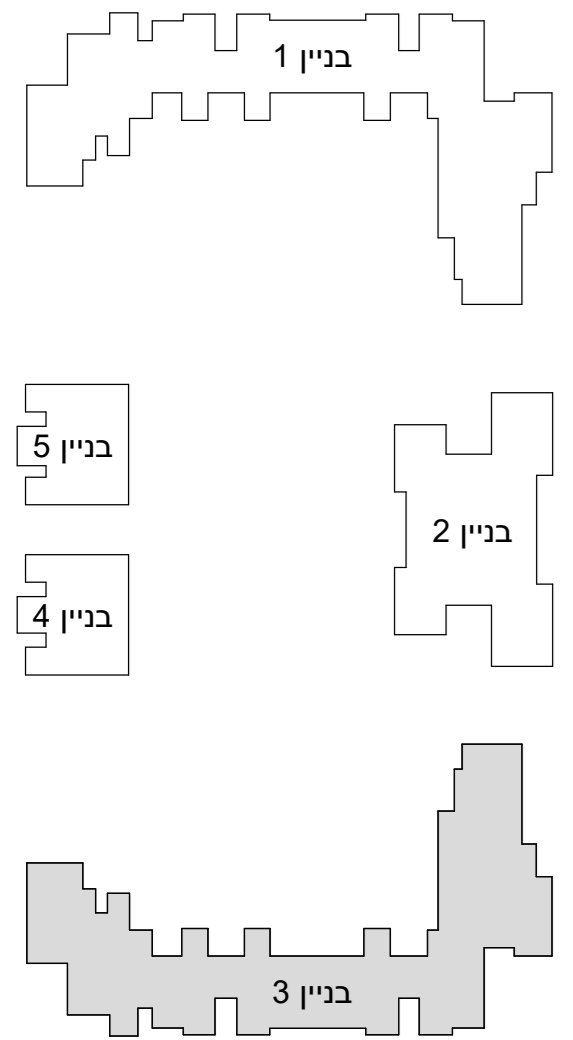


מס' מגרש:	_____
מס' בניין:	_____
מס' קומה:	_____
דגם דירה:	_____
מס' דירה:	_____
שטח דירה (מ"ר):	_____
שטח חצר /	_____
מרפסת (מ"ר):	_____
שם רוכש:	_____
חתימת הרוכש:	_____
חתימת החברה:	_____
תאריך:	_____

קומה 2-5

תאריך 27.01.2025 מהדורה 4

סטודיו הדס אדריכלות ועיצוב בע"מ
קרן היסוד 29, קריית אתא

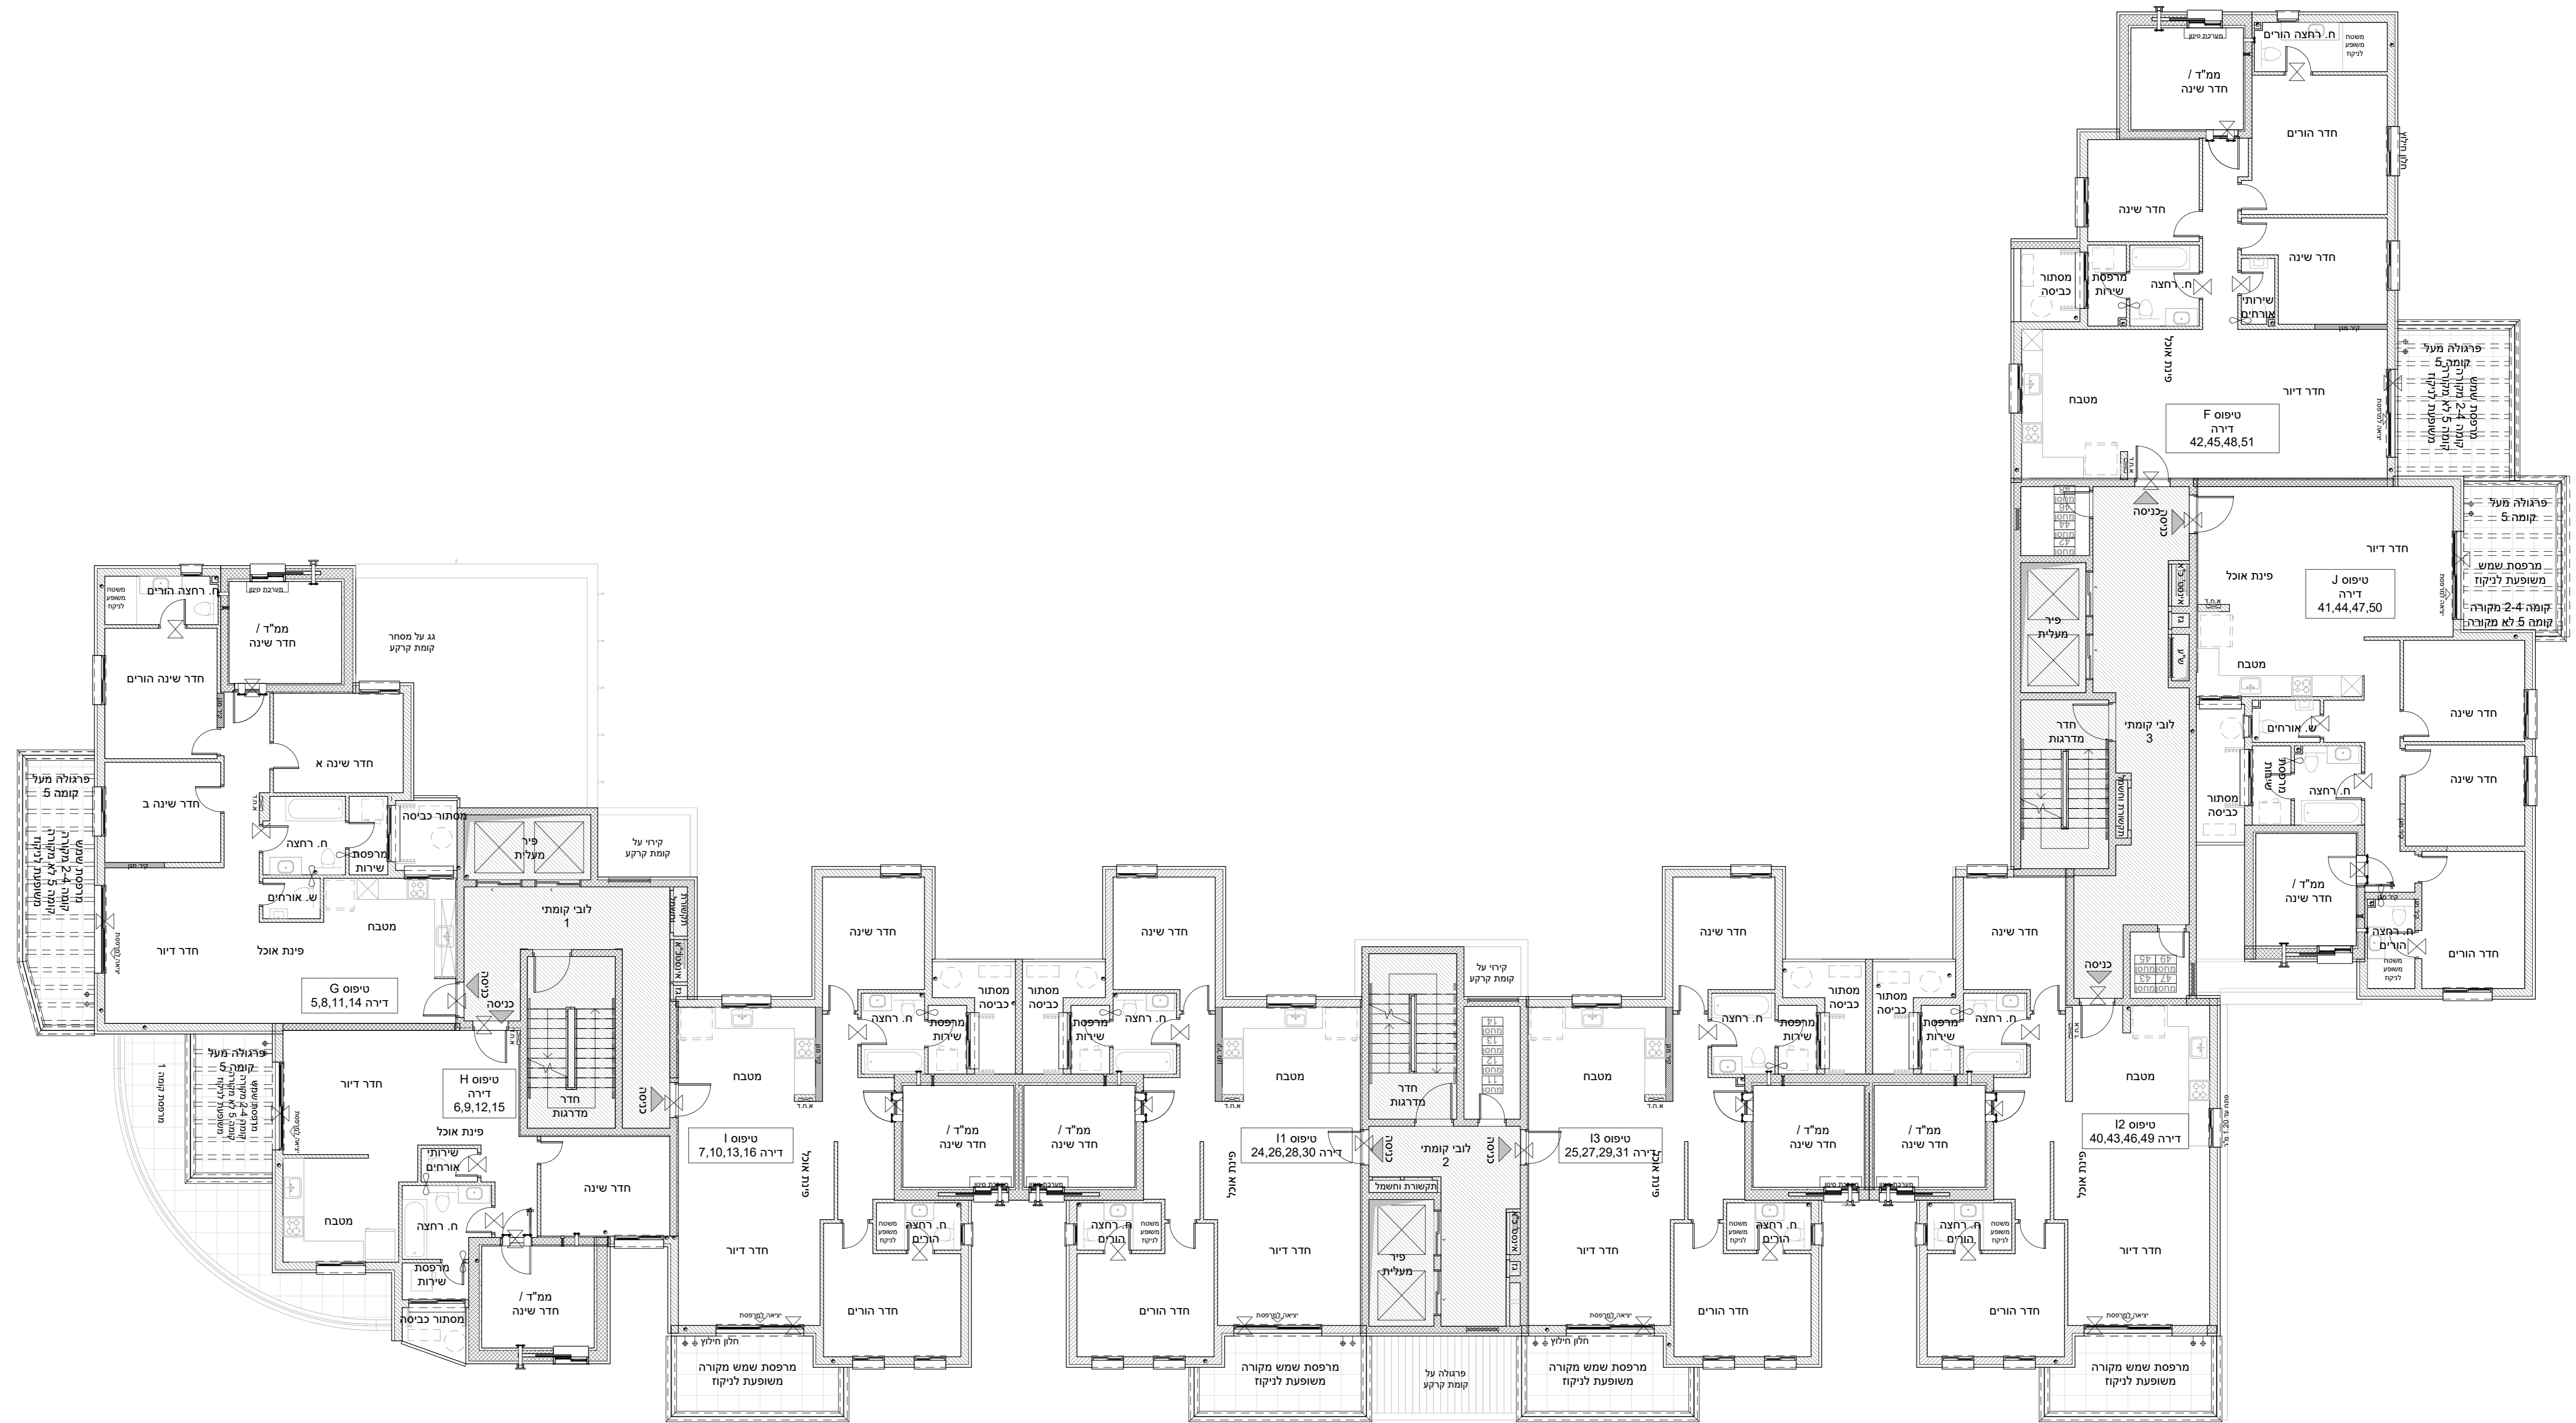

טרם התקבל היתר. יתכנו שינויים והתאמות ככל שידרשו ע"י הרשויות המוסמכות, המתכננים והיועצים השונים.