


מגדל העמק

יזאה בליון הערות ושקרא המסמך בחמתו קובץ חובות מבר.
רשימת הערות ושקרא חתום חלק בליון נפרד מתן

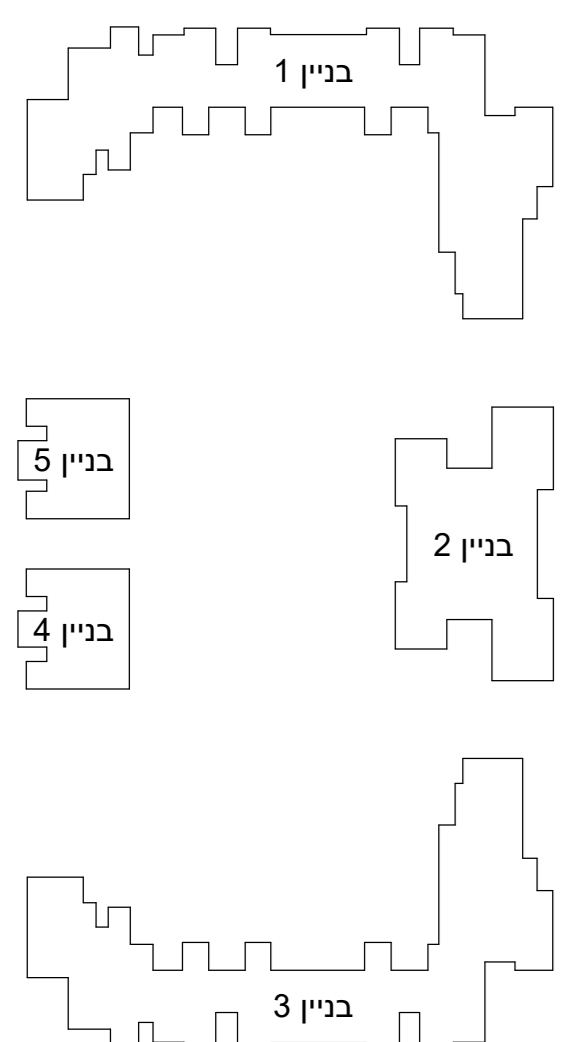


מס' מרש:	_____
דגם דירה:	_____
מס' דירה:	_____
שם רוכש:	_____
חתימת הרוכש:	_____
חתימת החברה:	_____
תאריך:	_____

תוכנית סביבה חצרות צבועות

תאריך 23.12.2024 מהדורה 2

סטודיו הדס אדריכלות ועיצוב בע"מ
קרן היסוד 29 ק.א.ת.א

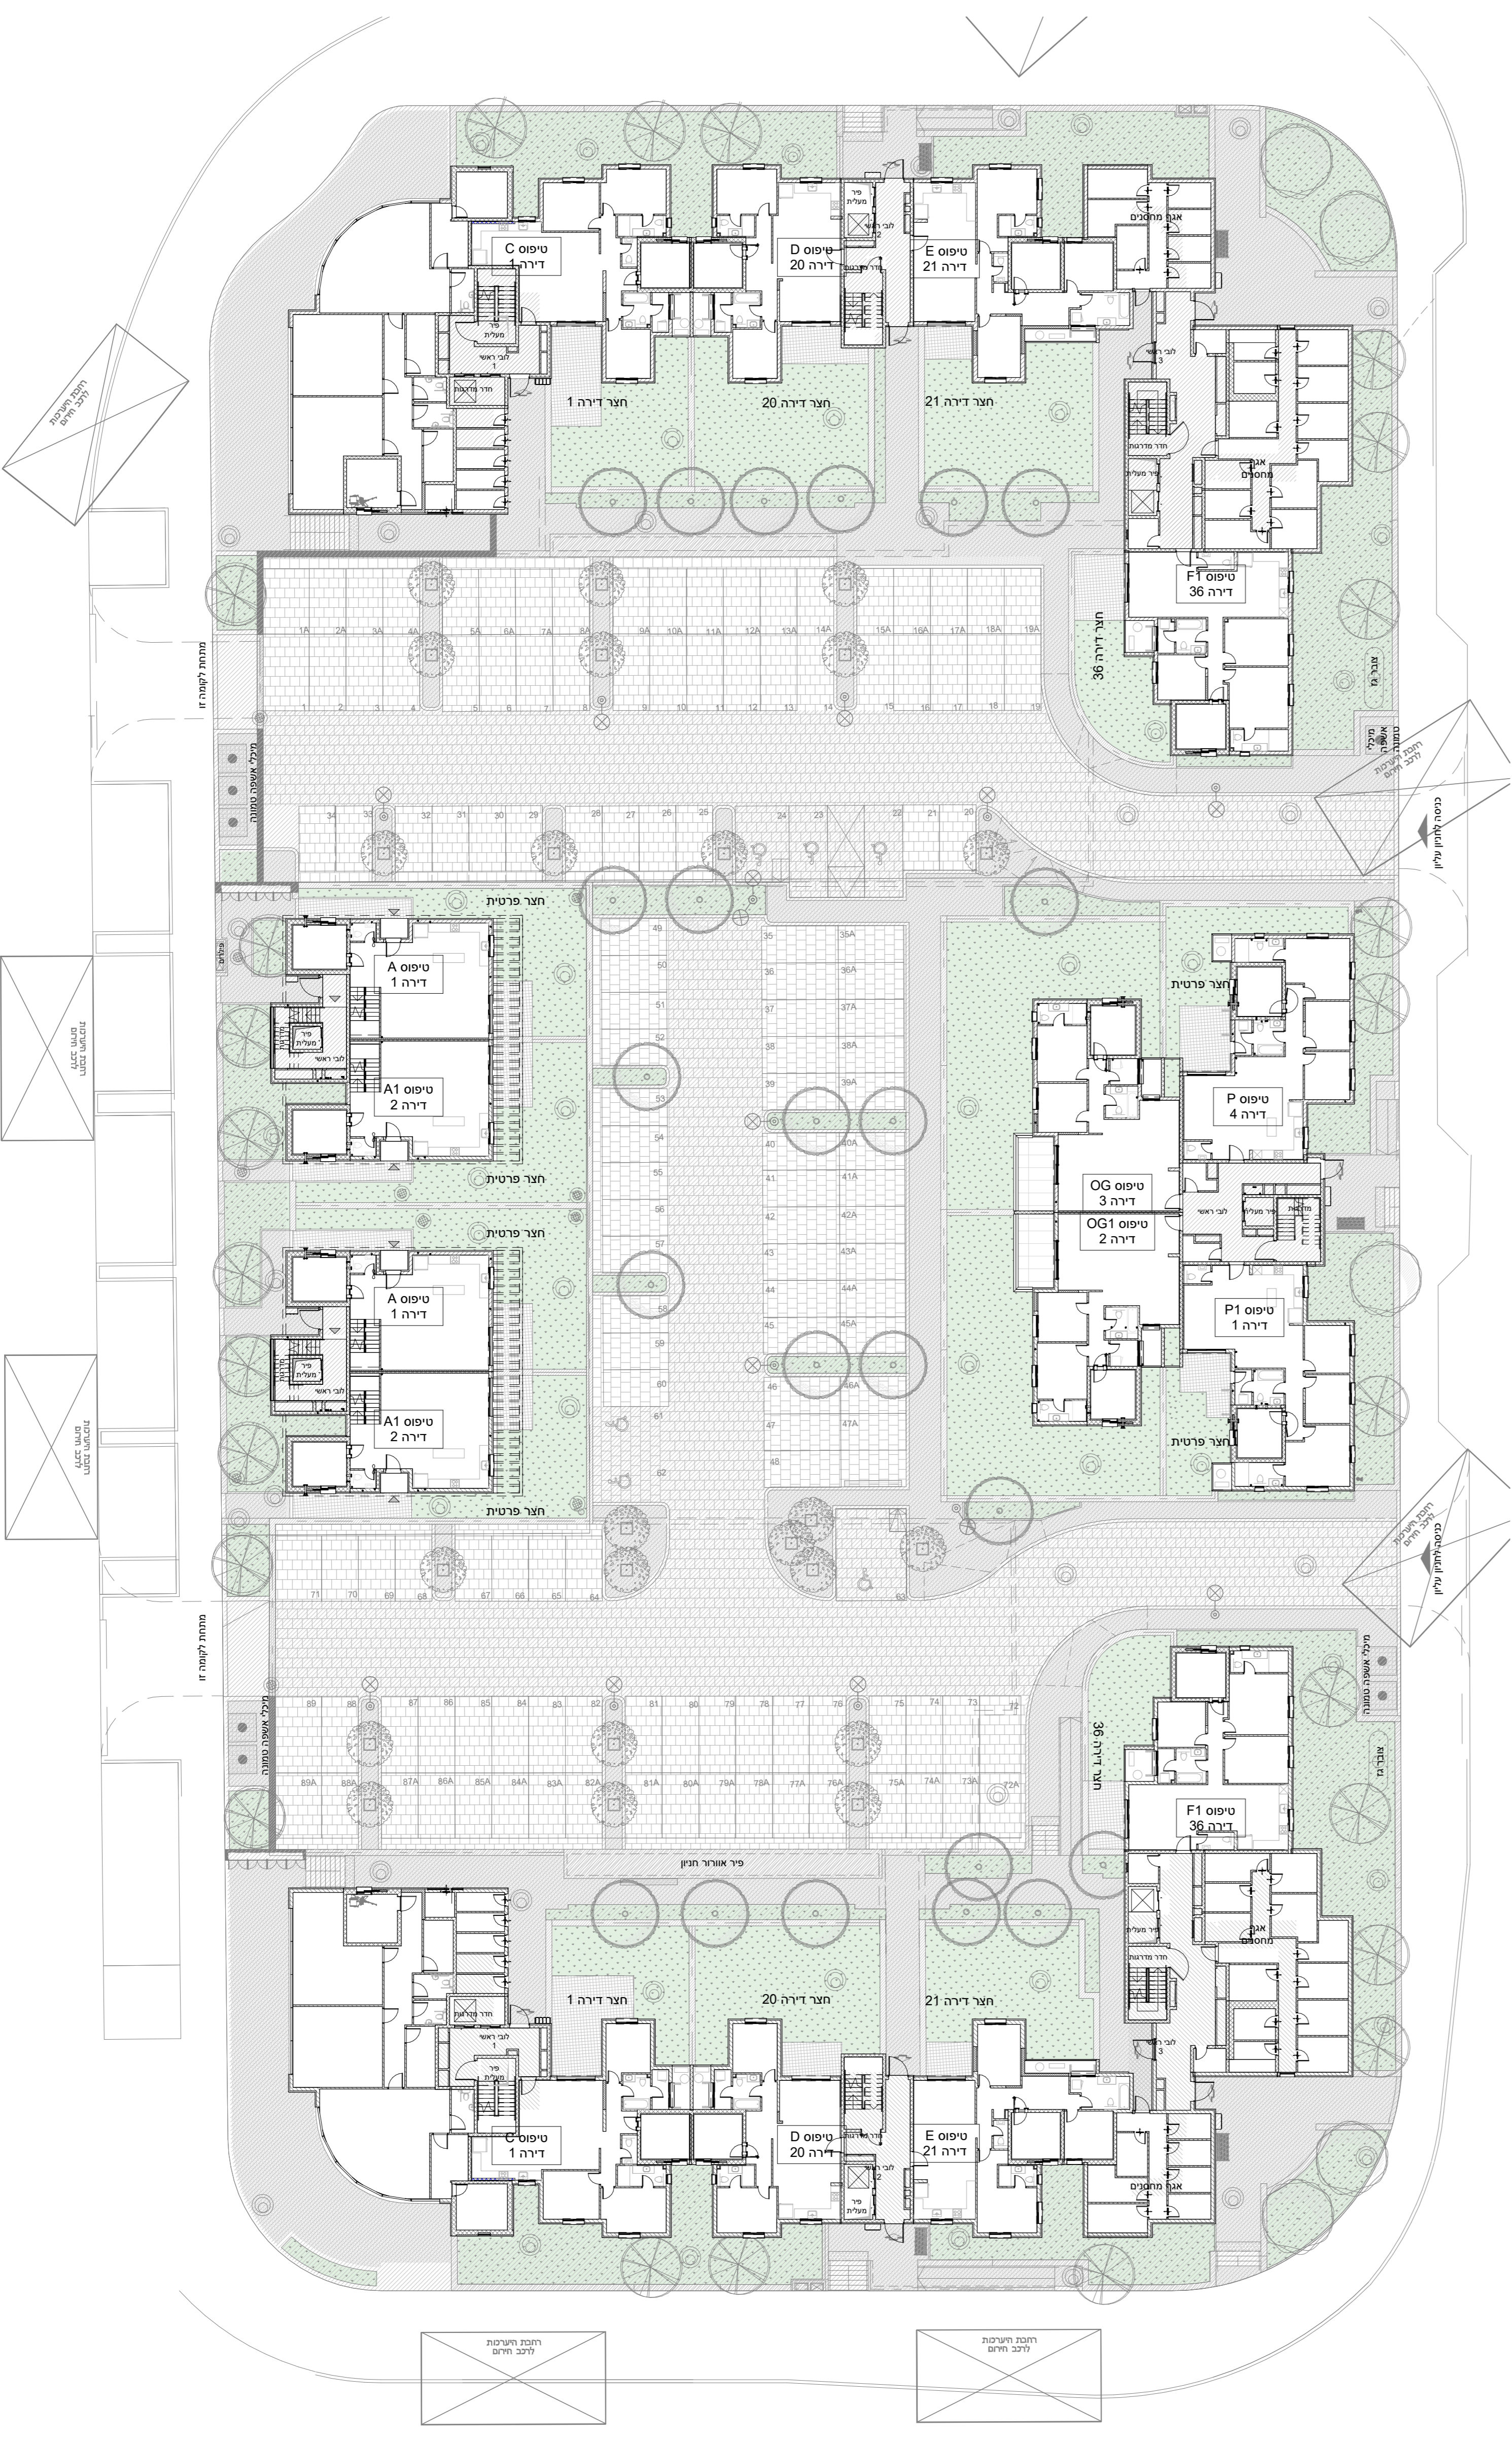

קומת קרקע - תוכנית סביבה.
ק"מ 1 : 250



קומת חניון- תוכנית סביבה
ק"מ 1 : 200

טרם התקבל היתר. יתכנו שינויים והתאמות ככל שידרשו ע"י הרשויות המוסמכות, המתכננים והיועצים השונים.