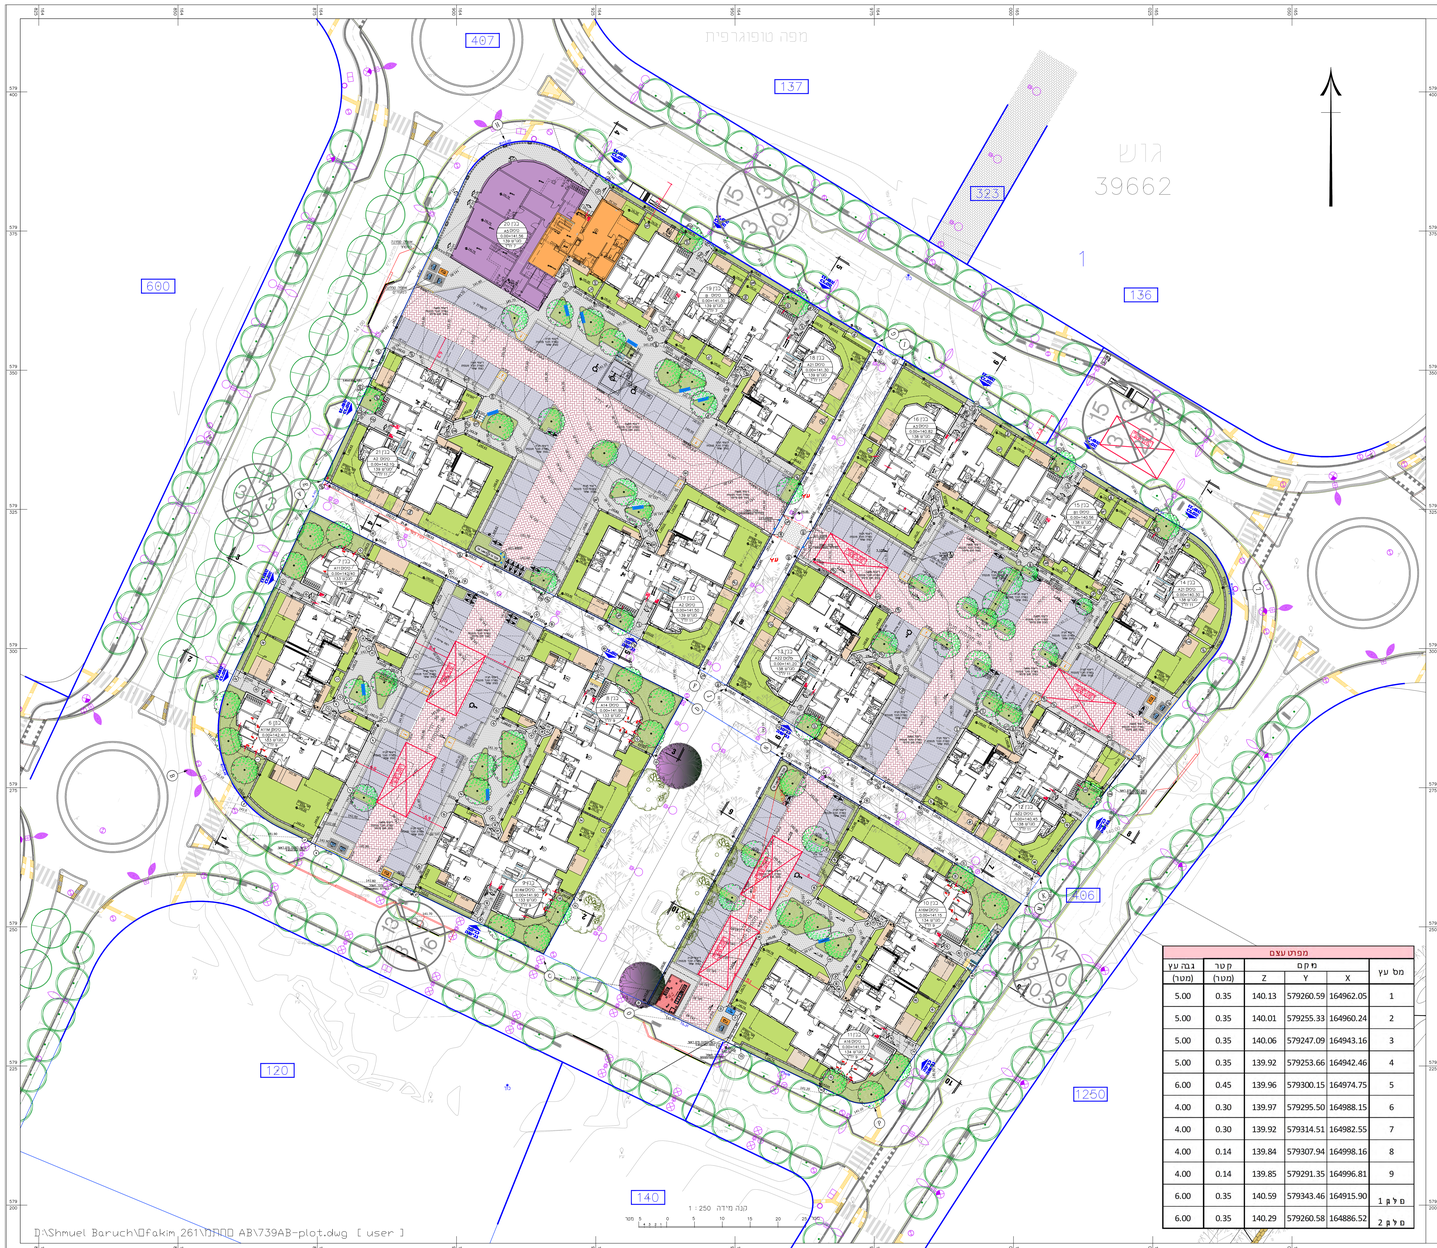

מפרט עצם

מס' עץ	מקום X	מקום Y	מקום Z	קטר (מטר)	גבה עץ (מטר)
1	164962.05	579260.59	140.13	0.35	5.00
2	164960.24	579255.33	140.01	0.35	5.00
3	164943.16	579247.09	140.06	0.35	5.00
4	164942.46	579253.66	139.92	0.35	5.00
5	164974.75	579300.15	139.96	0.45	6.00
6	164988.15	579295.50	139.97	0.30	4.00
7	164982.55	579314.51	139.92	0.30	4.00
8	164998.16	579307.94	139.84	0.14	4.00
9	164996.81	579291.35	139.85	0.14	4.00
מ ל ג 1	164915.90	579343.46	140.59	0.35	6.00
מ ל ג 2	164886.52	579260.58	140.29	0.35	6.00

מקרא

- נקז גבוה
- ג. רצפה
- ג. גג
- אביזר תמשורת
- קו ביוב
- כניסה/יציאה משוחה
- ע.ת.מ.נ.
- גובה כבל
- קו חשמל
- ברז שריפה
- שאוו מים
- קו מים
- עץ ומספרו
- גגות הבית
- משטחי גגות
- שפת כביש אספלט
- אבן שפה
- קו בניין
- גבול חלקה
- גבול מגרש
- מספר מגרש
- גובה ראש קיר
- קו טכפון
- שוחת בזק
- עמוד תאורה
- עוגן לעמוד חשמל
- טוכטן ניקוז
- שוחת ניקוז
- קו ניקוז
- גבול גוש
- מס' חלקה רשומה
- חצר אנגלי
- קו בניין
- רוחב הנמל

מפה להיתר בניה

ישוב	אופקים	כתובת	אופקים
הוגן עבור	בעלים	מספר סידורי	1491-1/2024

גוש	חלקה	בשלמות	שטח רשומה מ.ר.	שטח מגרש ד.מ.ר.	מגרש	תכנית מפורטת	שטח מגרש מ.ר.
39662	1	אל	358495	3819	133	601-045599	
				2288	134		
				4690	138		
				5368	139		

הערות

1. עותק שוחות הביוב נמדדו על ידי.
2. אין להתחיל תכנון לפי אישור התוכנית ע"י מהנדס הועדה
3. קוי בניין הועבו כפי שהתקבלו מערך הבקשה
4. גבהות מגרשים הועבו גרפי יתכן שינוי בגתת הכנת תצ"ר.

נתוני רשת וגבהות

1. המדידה בוצעה ברשת ישראל 2005\12
2. נקודות הבקרה שעליהן מבוססת המדידה הן: מדידה ב-GPS-RTK כפי ILUM2.1 .
3. גבהות החלקות חושבו מ: גוש רשום 39662

תרשים סביבה קנה מידה: 1/2500

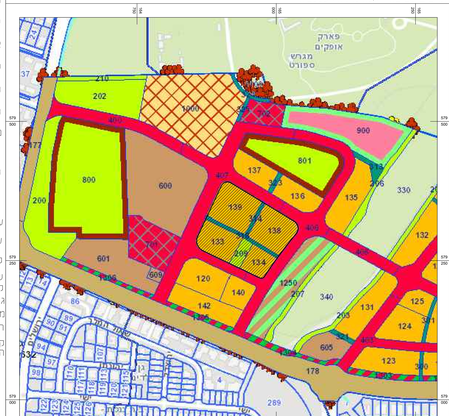

רשימת קואורדינטות

מס' נקודה	קואורדינטה X	קואורדינטה Y	מס' נקודה	קואורדינטה X	קואורדינטה Y
669	165031.64	579320.93	688	165000.49	579252.94
670	165000.51	579327.49	689	165001.40	579254.19
671	165005.74	579336.47	690	165004.96	579259.03
672	164980.55	579351.76	691	165016.84	579274.74
673	164975.45	579354.86	692	165035.74	579298.34
674	164972.91	579356.40	693	164948.47	579293.40
675	164918.57	579389.40	694	164963.11	579285.71
676	164901.47	579384.23	695	164943.58	579296.37
677	164891.11	579362.10	696	164940.75	579291.19
678	164876.22	579330.28	697	164958.24	579260.43
679	164873.68	579324.85	698	164976.88	579265.09
680	164889.20	579293.92			
681	164869.40	579267.30			
682	164915.62	579245.09			
683	164934.19	579236.19			
684	164947.99	579229.57			
685	164970.61	579218.72			
686	164978.20	579220.82			
687	164989.57	579237.56			

הצהרת המודד

אני מאשר כי מפה זו הוכנה ונערכה בקנה מידה 1:500 והיא העתק נכון של המפה הטופוגרפית על סמך מדידה שהתחדשה ביום: 14.08.2024
בהסתמך על בקרת איכות שביצעתי למפה זו אני קושר את כל הפרטים ומאפיינים שצוינו במפה. מדידים לפי האמור: דרגת דיוק אופקי היא 5, דרגת דיוק אנכי היא 5.
המפה הוכנה לפי תקנות המדידות ומדידות ומרפיה, התשעו-2016. תאריך גמר התכנית 18.08.2024

מואלבק דמחא — שם המודד וחתמו
1410 — מספר רשיון
חתימה

זידאן סוהייל בע"מ

כפר רינה , טל': 04-6565079 , פקסי : 04-6556446
ת.ד 911 נצרת עילית 1710802

E-MAIL : ZIDANSRV@NETVISION.NET.IL

מקרא

- רצוף חתיה
- נגר מאוחר
- נגר מיים
- מבנה מגורים
- מבנה מגורים על מבנה מסחרי
- מבנה מגורים מעל מבנה מסחרי
- מבנה מגורים מעל מבנה מסחרי
- מבנה מגורים מעל